


 VAPF <small>Avenida Pals Velatorro, n. 22 Tel. 96 573 4017 Fax. 96 573 1106 28153/A (Alcalá de Guadaíra)</small>	DEPARTAMENTO DE ARQUITECTURA MODIFICACIONES	CLIENTE Srs. GARSIVA, S.L.	NUMERO 41790	MODELO CASA BARENTIS MOD.
	DIBUJADO POR: Javier Estruch VENDEDOR	PARCELA 11-L LA CUMBRE DEL SOL SUPERFICIES EN PLANTA BAJA	CALDADES NOVA PLUS FECHA 15-10-08	ESCALA 1:50
CARPINTERIA ALUMINIO	PORTON	ACEPTADO	REVISADO	


NOTA: ESCALON EN SALIDAS AL EXTERIOR. VENTILACIONES A 20 cm. DEL TECHO

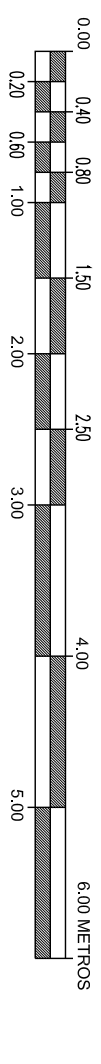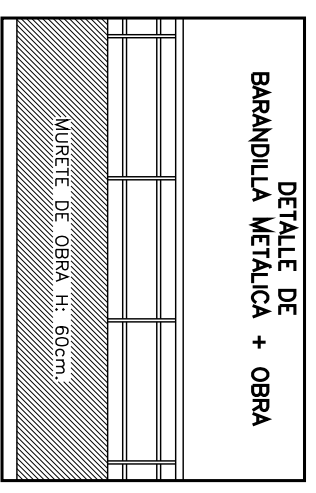


NOTA:
- SUELO RADIANTE POR AGUA EN TODA LA VIVIENDA.

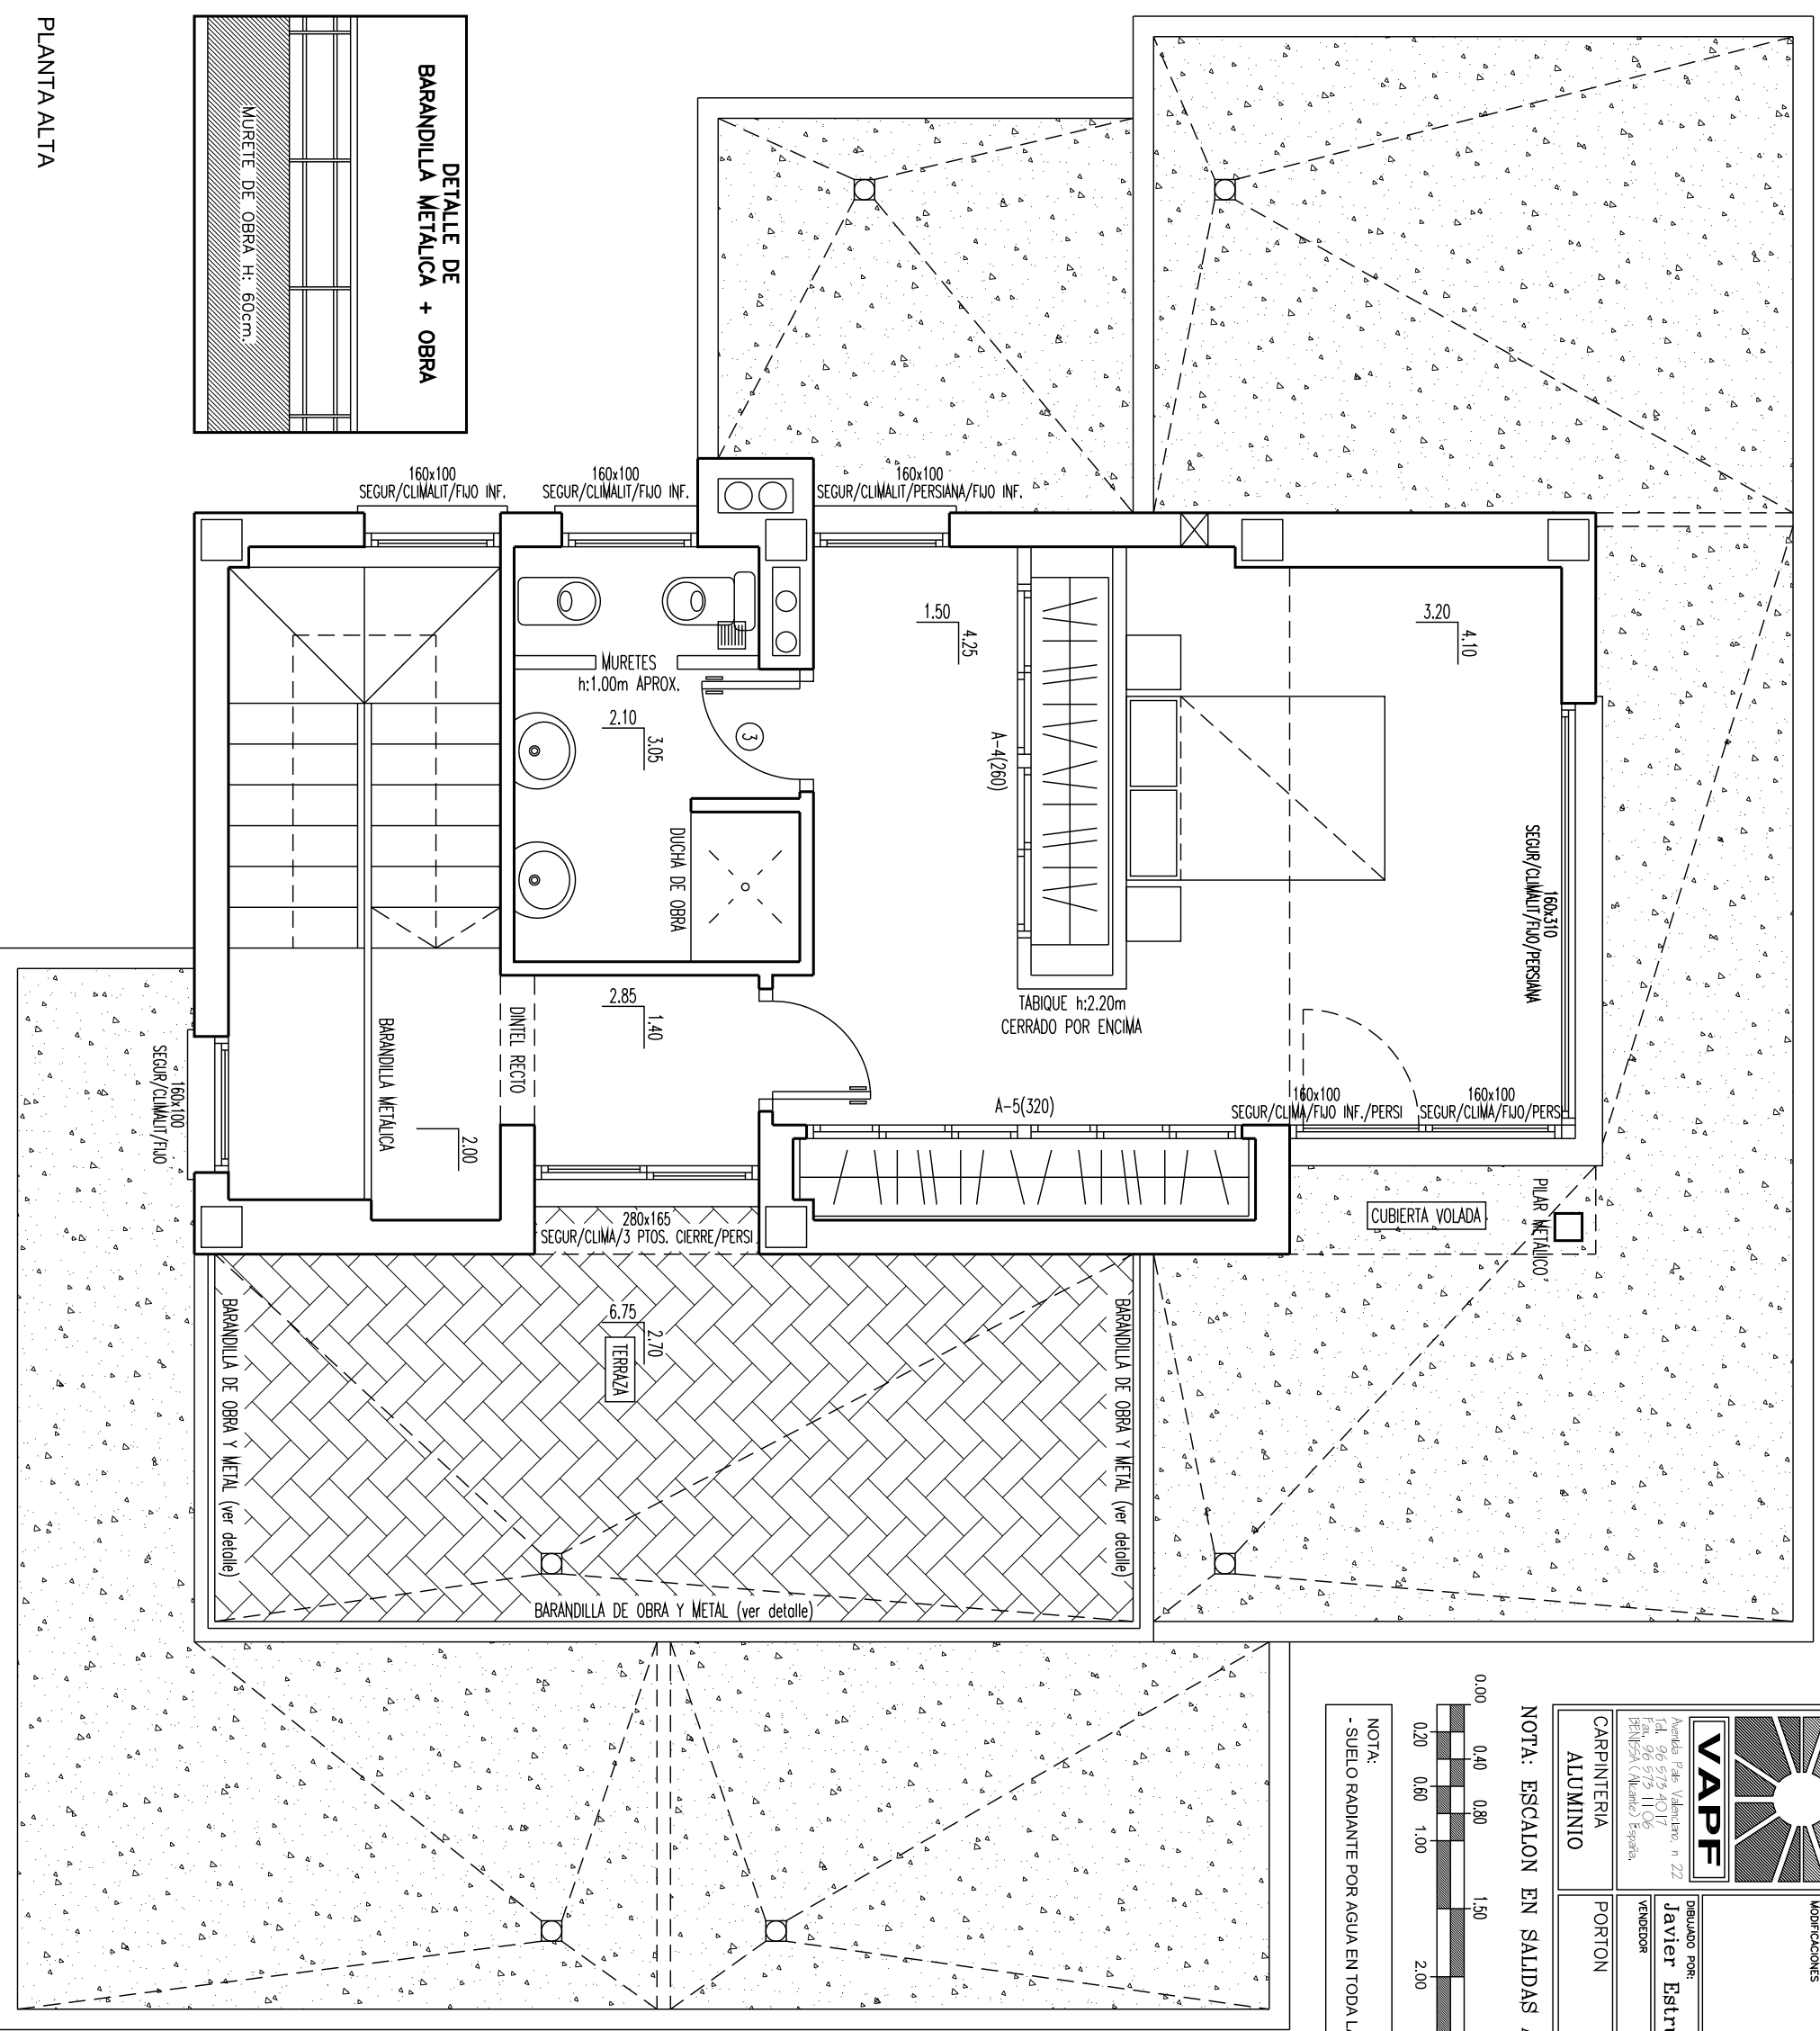

PLANTA ALTA

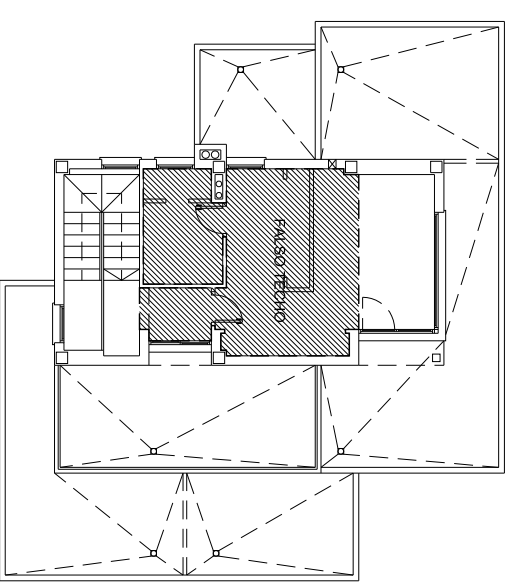

FALSOS TECHOS PLANTA ALTA

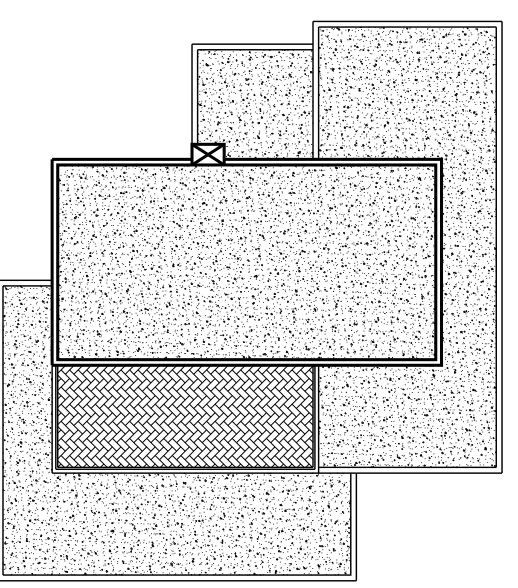

PLANTA DE CUBIERTAS PLANAS