
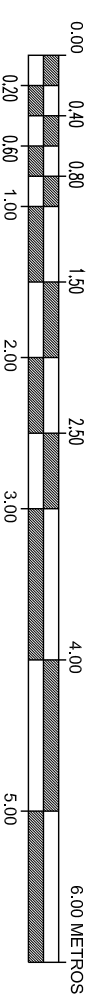
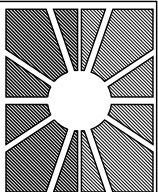


PLANTA BAJA

PUERTA BASCULANTE  
210x300

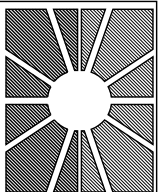

NOTA: ESCALON EN SALIDAS AL EXTERIOR. VENTILACIONES A 20 cm. DEL TECHO

 <p><b>VAPF</b> Avenida Páez Valdivia, n.º 22 Tel. 96 575 4011 Fax. 96 575 1106 BENUSA (Alzambra) España</p>		DEPARTAMENTO de ARQUITECTURA MODIFICACIONES	CLIENTE	NUMERO	MODELO CASA
		<p>Dibujado por: <b>Javier Estruch</b> VENDEDOR</p>	<p><b>Srs. GARSIVA, S.L.</b></p>	<p>42006</p>	<p>KARA MOD.</p>
CARPINTERIA ALUMINIO	PORTON	ACEPTADO	REVISADO	CONTROL	NP102
<p>PARCELA 64-J LA CUMBRE DEL SOL</p>		<p>SUPERFICIES EN PLANTA ALTA</p>	<p>CALIDADES NOVA PLUS</p>	<p>FECHA 19-11-08</p>	<p>ESCALA 1:50</p>