
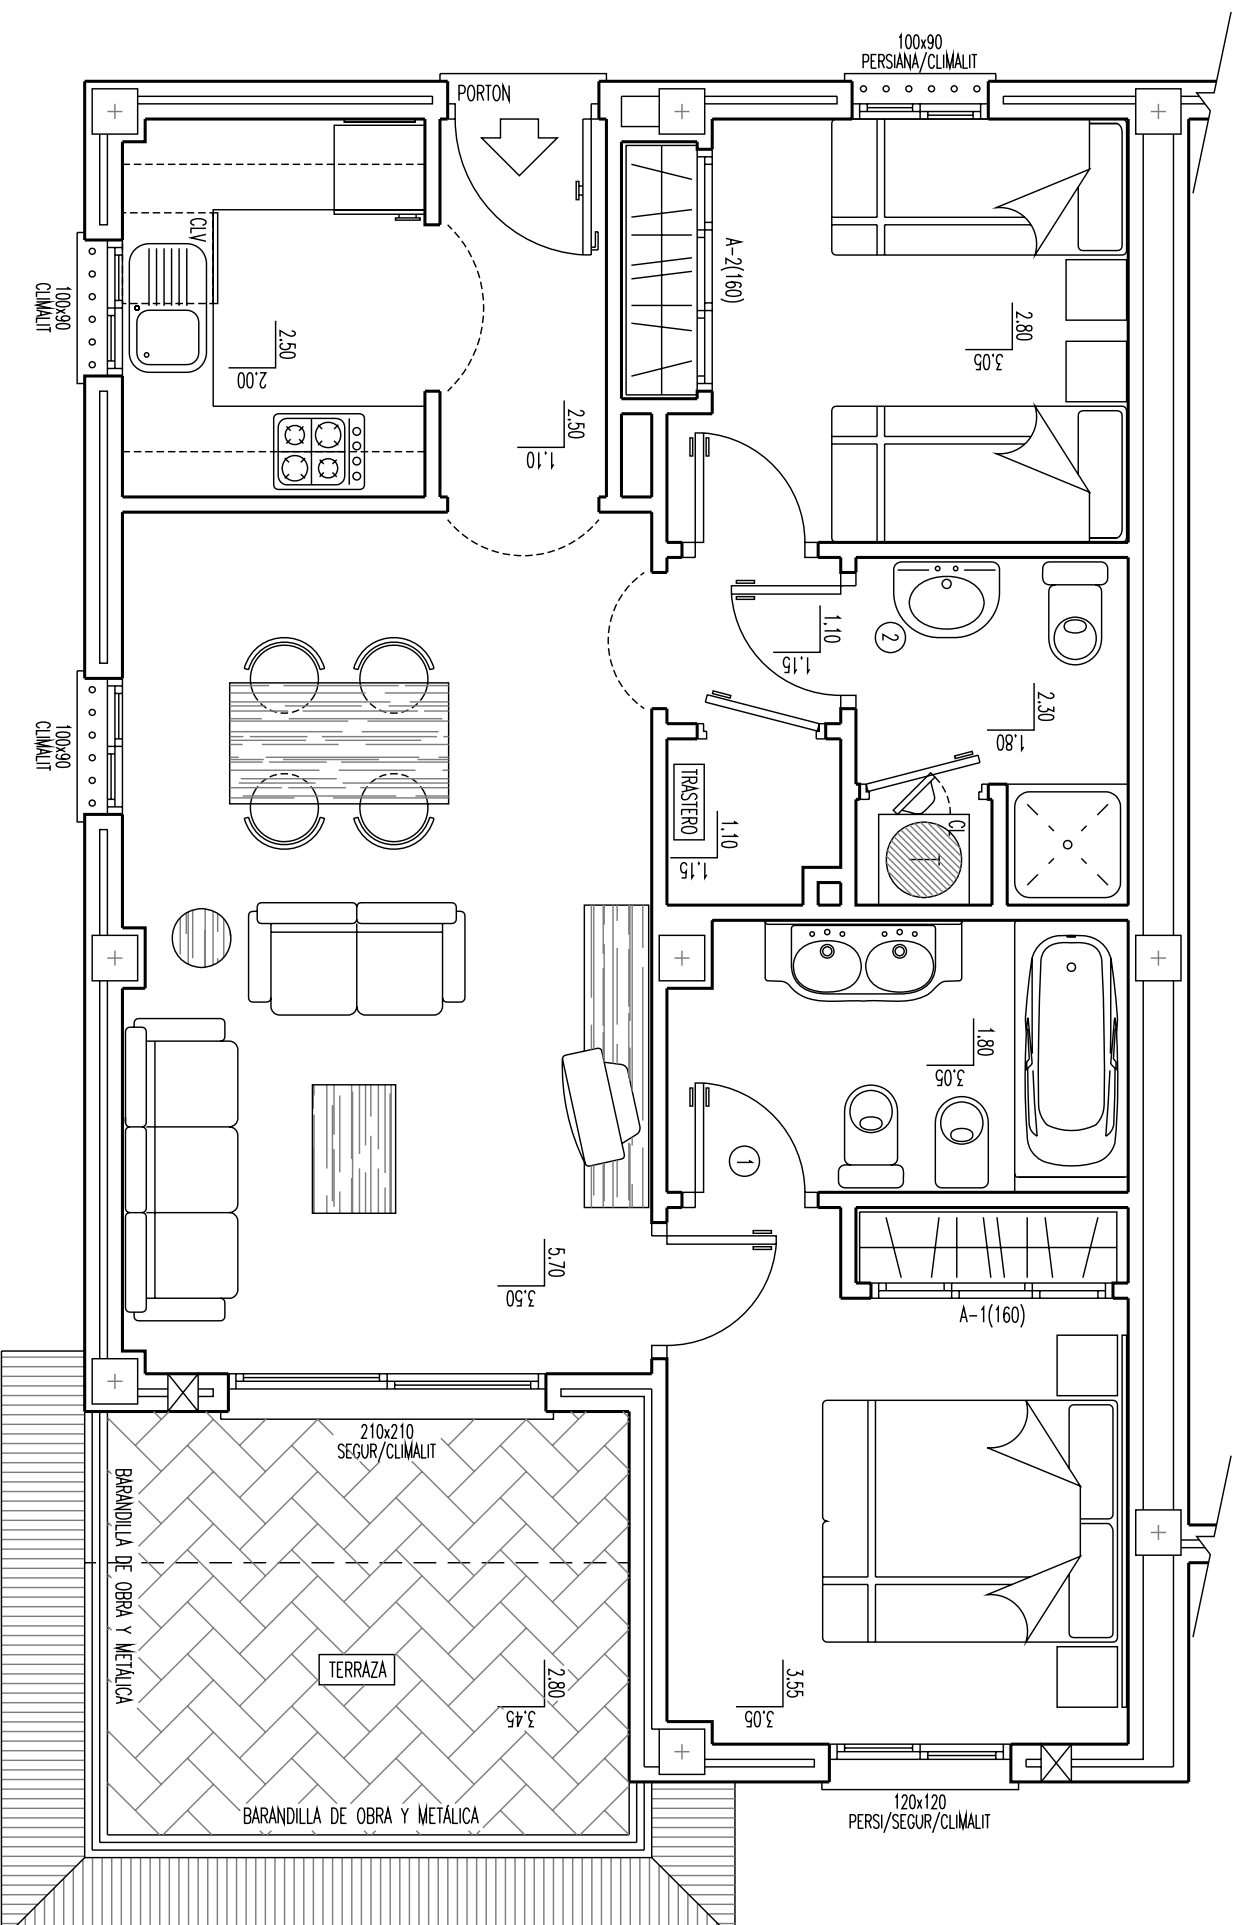


APARTAMENTOS Nº 2-8-14-20

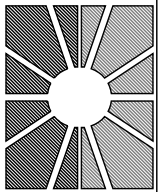

NOTA:  
EN ESTILO RÚSTICO, EL MUEBLE DEL BAÑO Nº1 ES DE 1 SENO.

NOTA: ESCALON EN SALIDAS AL EXTERIOR. VENTILACIONES A 20 cm. DEL TECHO

 <p>Avda. Pals, Valenciano, n. 22 Tel. 96 572 4017 Fax. 96 572 1106 SERVICIOS (Alquiler) Especial.</p>	<p>DEPARTAMENTO de ARQUITECTURA MODIFICACIONES</p>	<p>CLIENTE Srs.</p>	<p>NUMERO S71686</p>	<p>MODELO CASA EDURNE</p>	
	<p>DIBUJADO POR: PACO CLIMENT VERDUGOR</p>	<p>PARCELA CASA Nº MONTECALA Calle PINAZO</p>	<p>BLOQUE Nº</p>	<p>FECHA 20080130</p>	<p>CALIDADES</p>
<p>CARPINTERIA ALUMINIO</p>	<p>PORTON MADERA</p>	<p>SUPERFICIES -VIVIENDA 73,30m<sup>2</sup> -TERRAZA 10,70m<sup>2</sup> -COMUNES 10,00m<sup>2</sup></p>	<p>ACEPTADO</p>	<p>REVISADO</p>	<p>CONTROL</p>

C/ PINAZO			

C/ EL GRECO