
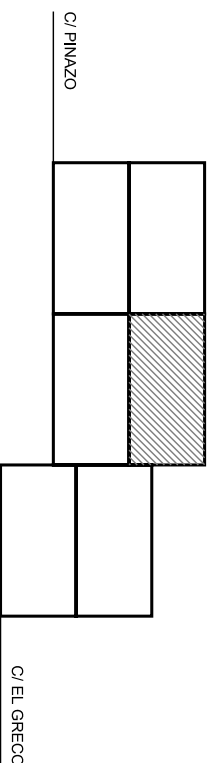



APARTAMENTOS Nº 4-10-16-22

ZONA PALMERAS
Calle Pinazo

BLOQUES 1-2-3-4

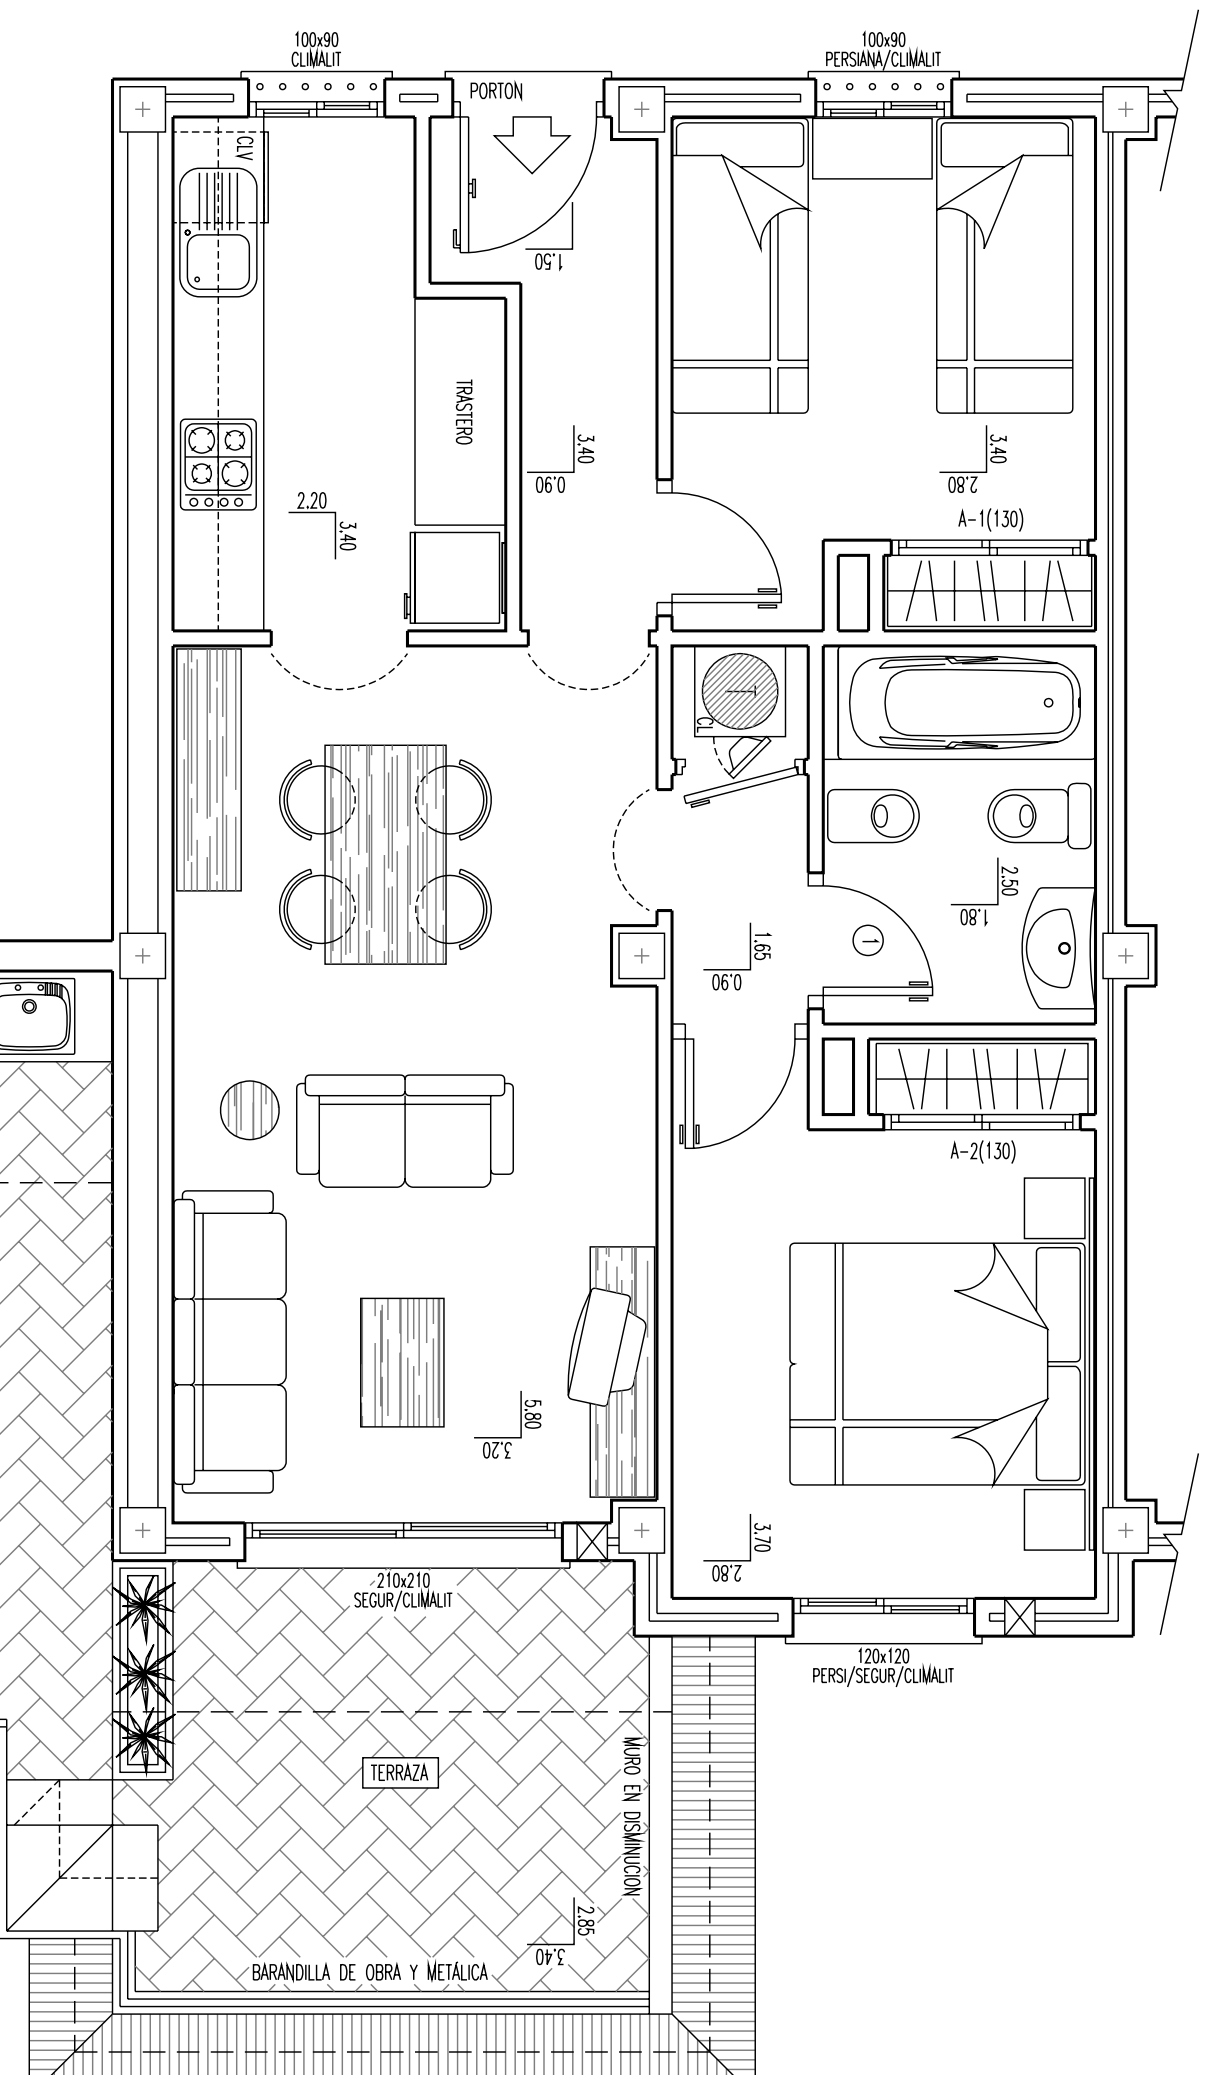

NOTA: ESCALON EN SALIDAS AL EXTERIOR. VENTILACIONES A 20 cm. DEL TECHO
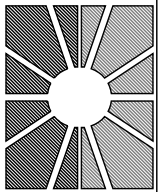
| | | | | |
|--|---|--|----------------|--------------------|
|  <p>Avda. Pals, Valldorç, n. 22 Tel. 96 572 4017 Fax. 96 572 1106 SERVICIO (Atención) Especial.</p> | DEPARTAMENTO de ARQUITECTURA MODIFICACIONES | CIENTE Srs. | NUMERO S71694 | MODELO CASA BEGONA |
| | DIBUJADO POR: PACO CLIMENT VERDUGOR | PARCELA CASA Nº MONTECALA Calle PINAZO | BLOQUE Nº | CALIDADES |
| | SUPERFICIES -VIVIENDA -TERRAZA -TERRAZA BARBACOA -COMUNES | 66.36m ² 10.40m ² 19.10m ² 10.00m ² | FECHA 20080130 | ESCALA 1:50 |
| CARPINTERIA ALUMINIO | PORTON MADERA | ACEPTADO | REVISADO | CONTROL |