VAPF

Avenida País Valenciano, n 22
Tel. 96 573 4017
Fax. 96 573 1106
BENISSA (Alicante) España.

DEPARTAMENTO de ARQUITECTURA

MODIFICACIONES

DIBUJADO POR: Javier Estruch

VENDEDOR

CLIENTE: Srs. GARSIVA, S.L.

NUMERO: 41788

MODELO CASA: BARENTS MOD.

PARCELA: 11-L
LA CUMBRE DEL SOL

CALIDADES: NOVA PLUS

SUPERFICIES

| | |
|---|---|
| -VIVIENDA | 178.50m² |
| -PORCHE | 7.30m² |
| -TERRAZA | 20.75m² |
| -TERRAZA CON VOLADIZO | 21.95m² |
| -CUBIERTAS VOLADAS | 7.10m² |

FECHA: 15-10-08

ESCALA: 1:50

CARPINTERIA: ALUMINIO

PORTON

ACEPTADO

REVISADO

CONTROL: NP101

NOTA: ESCALON EN SALIDAS AL EXTERIOR. VENTILACIONES A 20 cm. DEL TECHO

0.00 0.40 0.80 1.50 2.50 4.00 6.00 METROS
0.20 0.60 1.00 2.00 3.00 5.00

NOTA:
- SUELO RADIANTE POR AGUA EN TODA LA VIVIENDA.

FALSOS TECHOS PLANTA BAJA

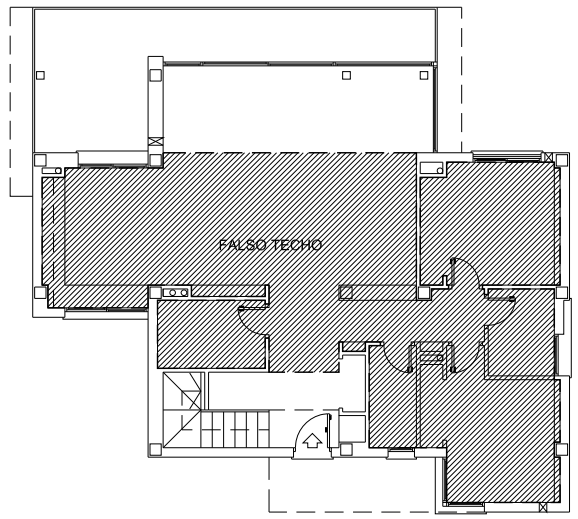


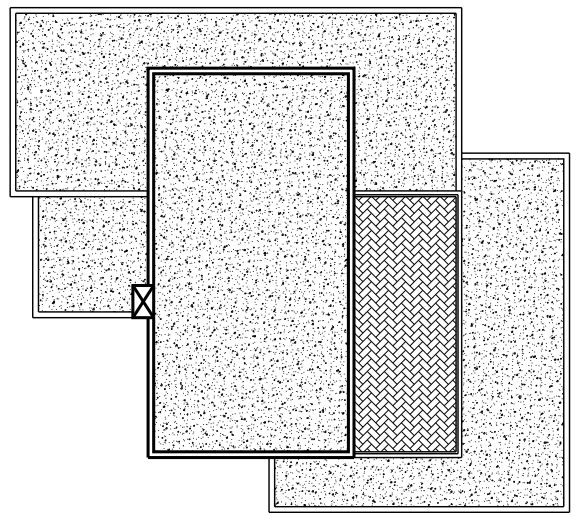

PLANTA DE CUBIERTAS PLANAS

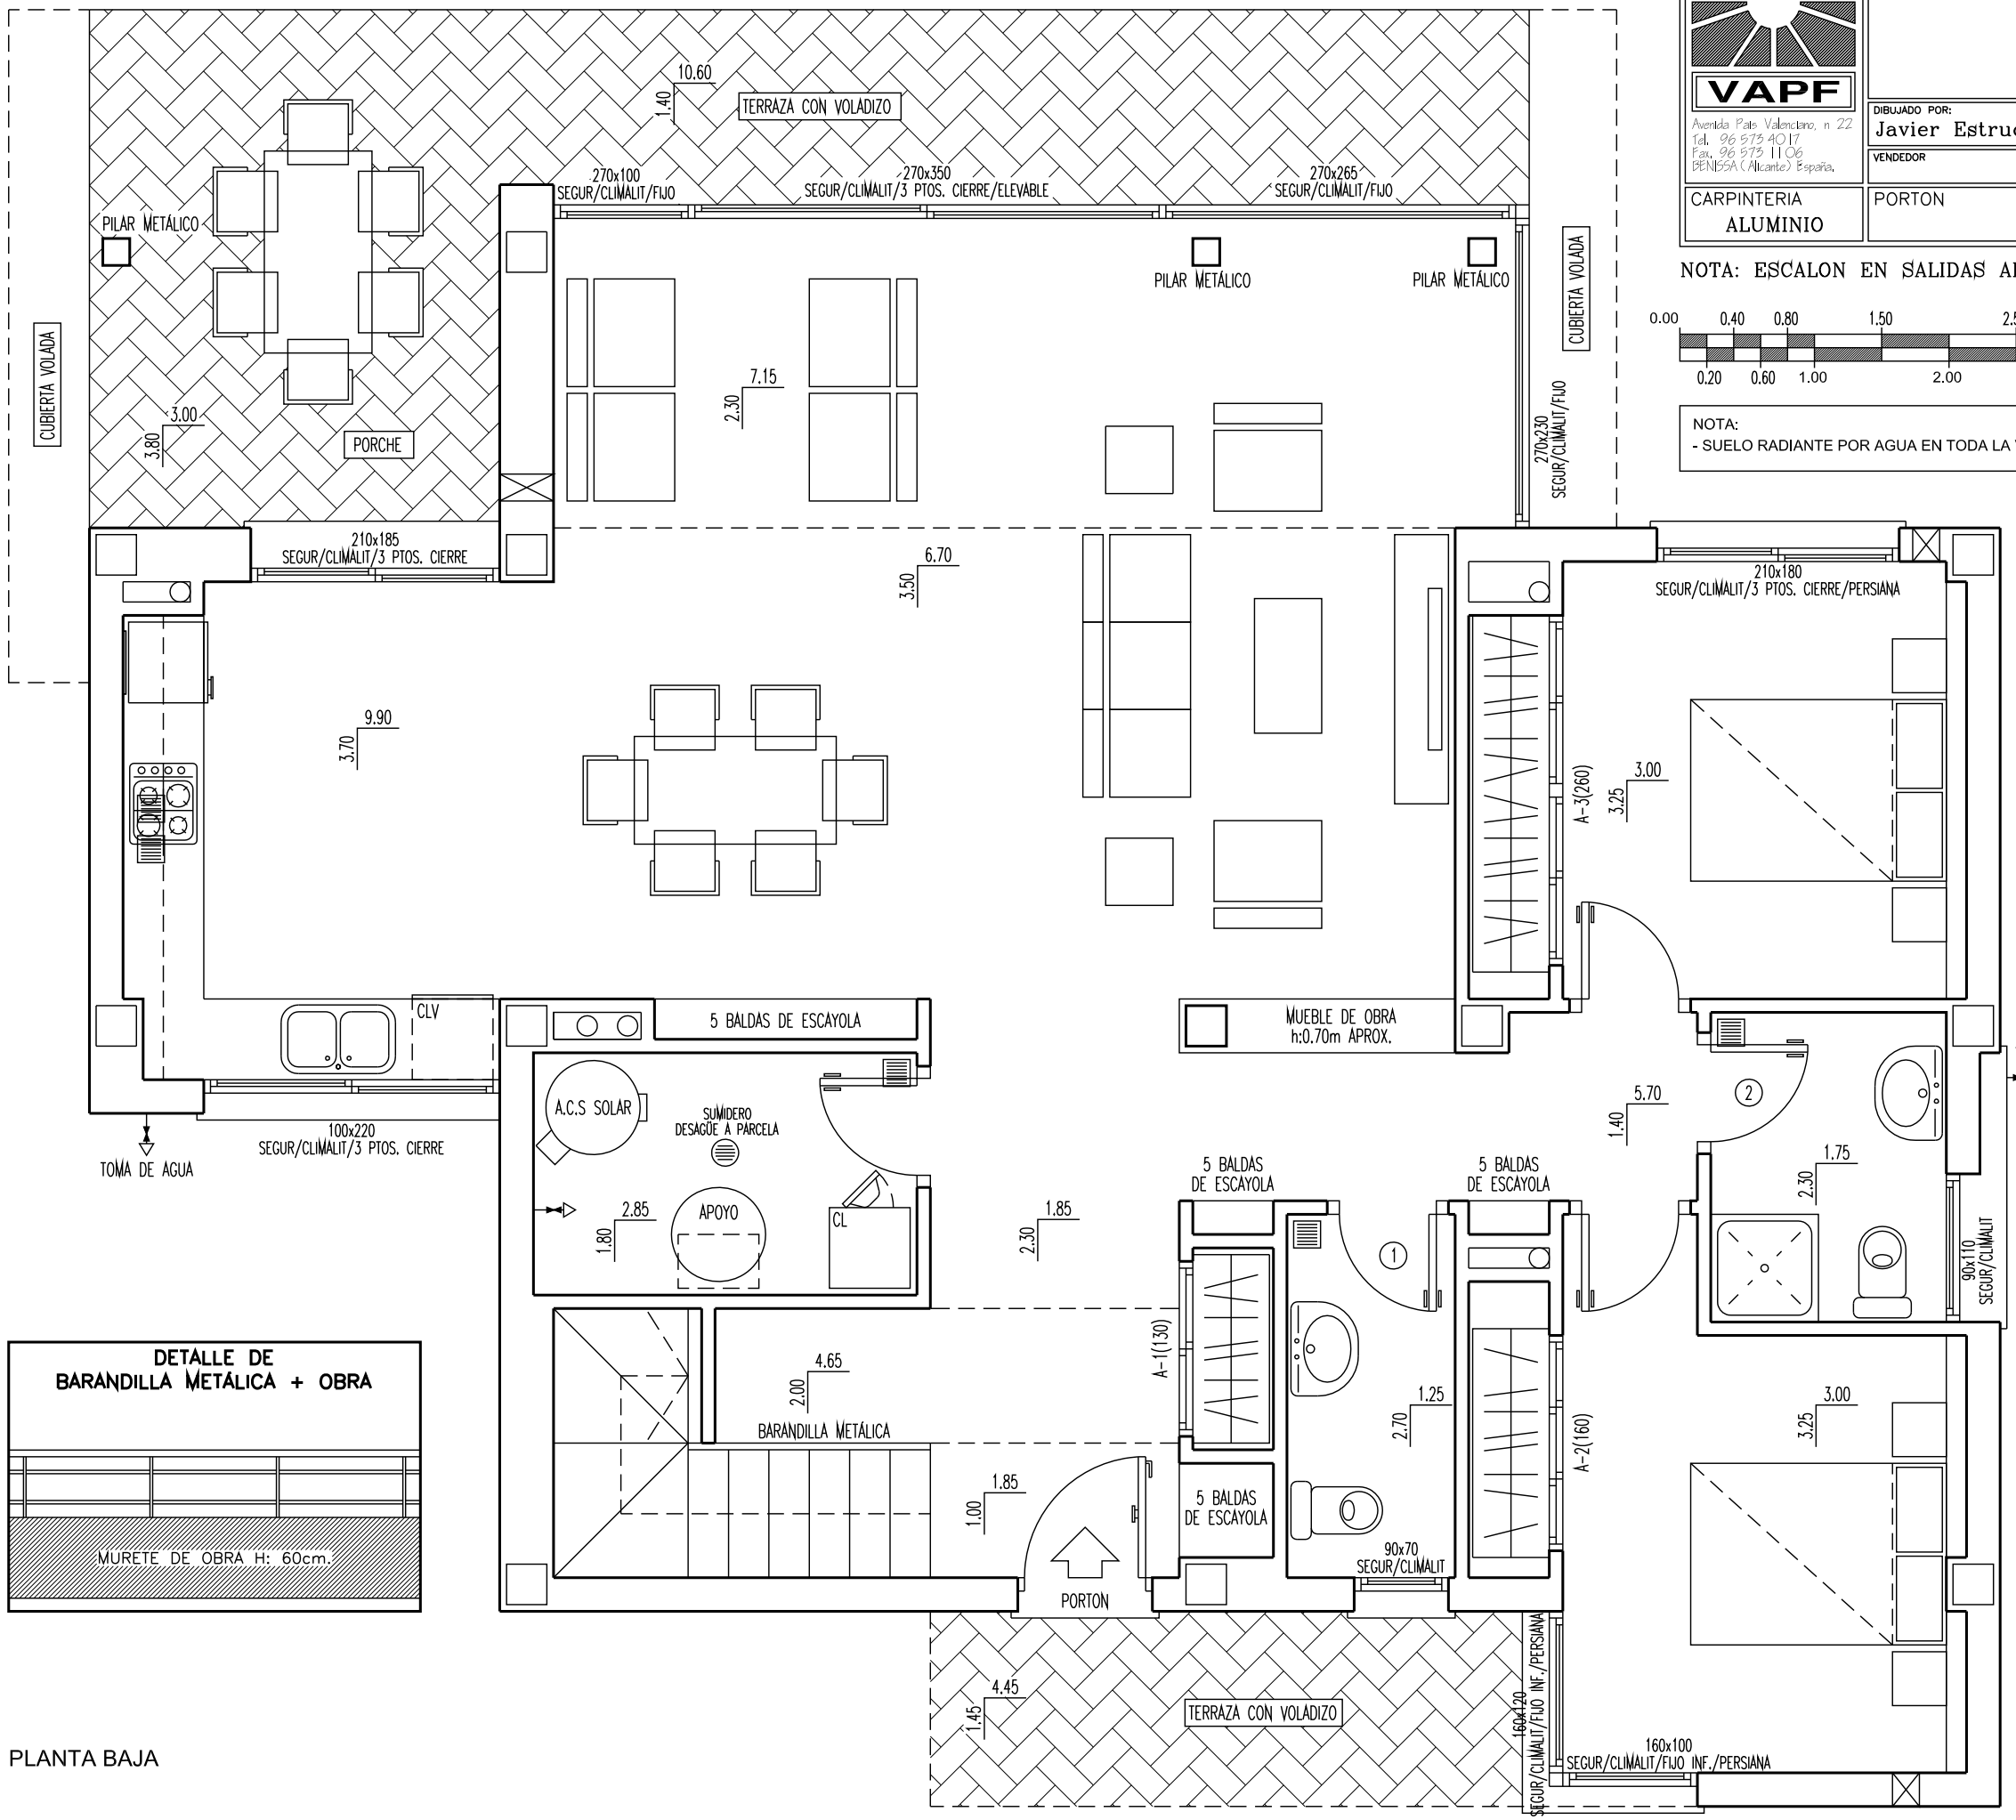


DETALLE DE
BARANDILLA METÁLICA + OBRA




PLANTA BAJA