



32-L

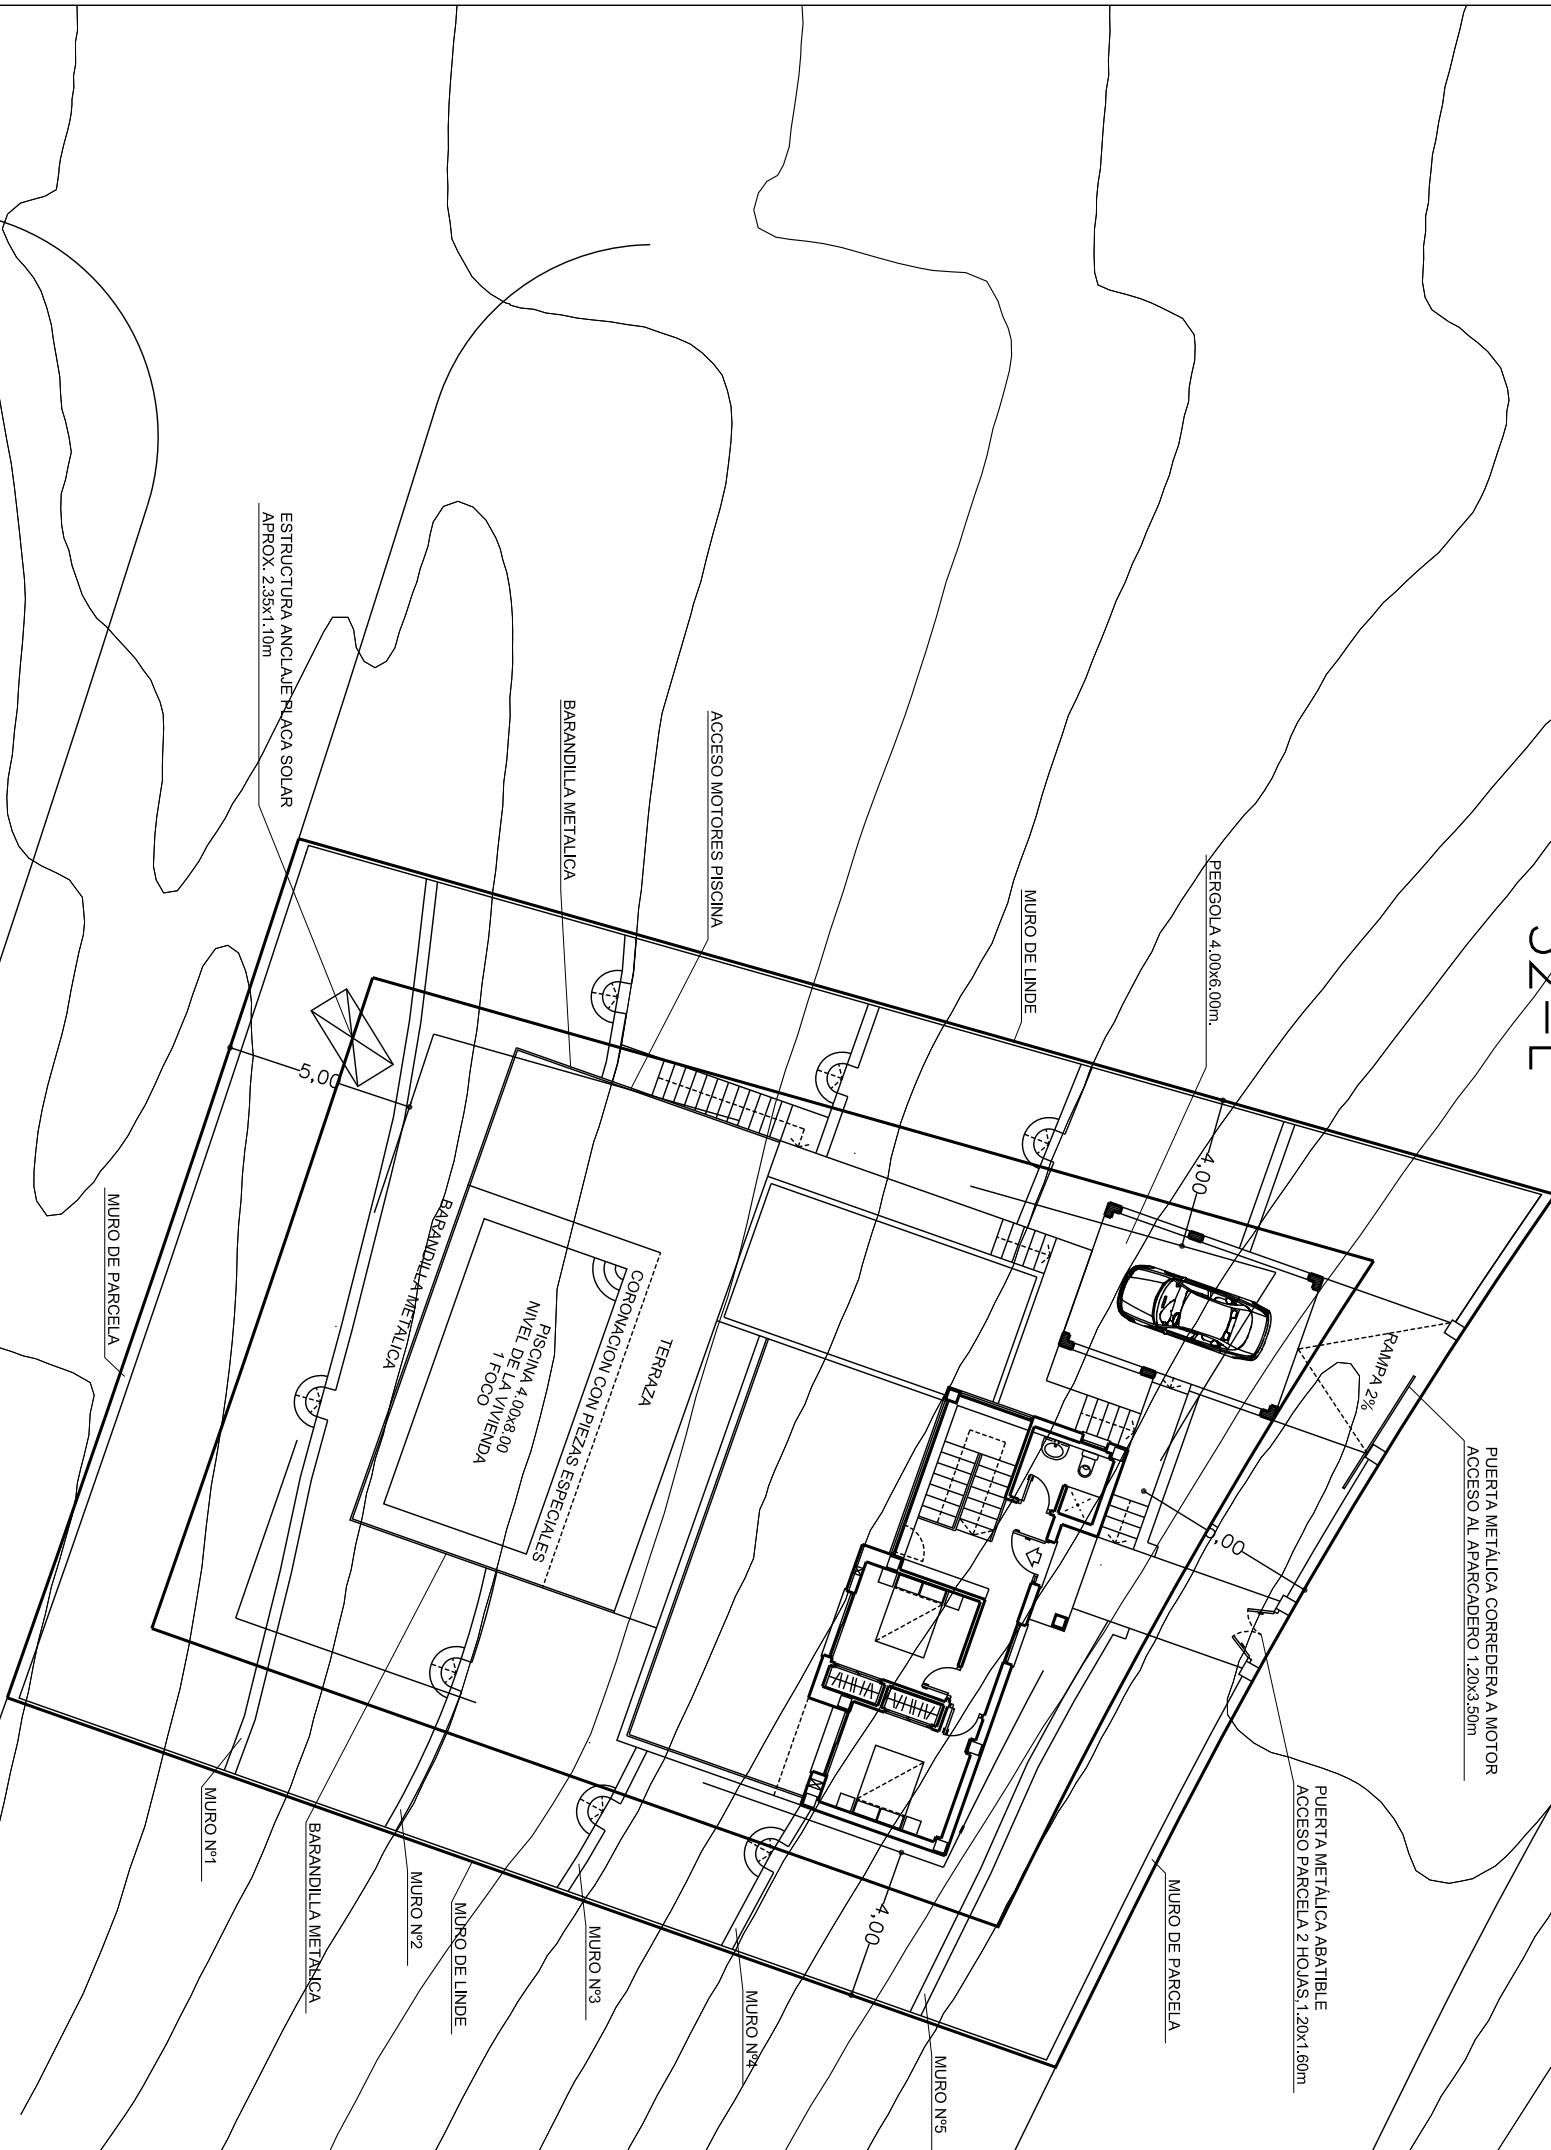

34-L

3 PUNTOS DE LUZ EN BARANDILLA

NOTA: ESCALON EN SALIDAS AL EXTERIOR. VENTILACIONES A 20 cm. DEL TECHO

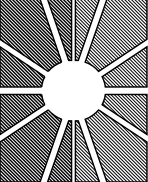		DEPARTAMENTO de ARQUITECTURA		CLIENTE		NUMERO		MODELO CASA	
VAPF		MODIFICACIONES		Srs. GARSIVA, S.L.		41792		CORAL MOD.	
Venta Palo Valenciano, n 22 Tel. 96 575 4017 Fax. 96 575 11 06 BENUSÀ (Alicante) España		DIBUJADO POR: Javier Estruch VENDEDOR		PARCELA 33-L LA CUMBRE DEL SOL		788.00m² 13.84m² 47.29m²		FECHA 17-10-08 ESCALA 1:200	
CARPINTERIA ALUMINIO		PORTON		ACEPTADO		REVISADO		CONTROL	
SUPERFICIES		-PARCELA -RAMPA -TERRAZA						CALIDADES NOVA PLUS	