
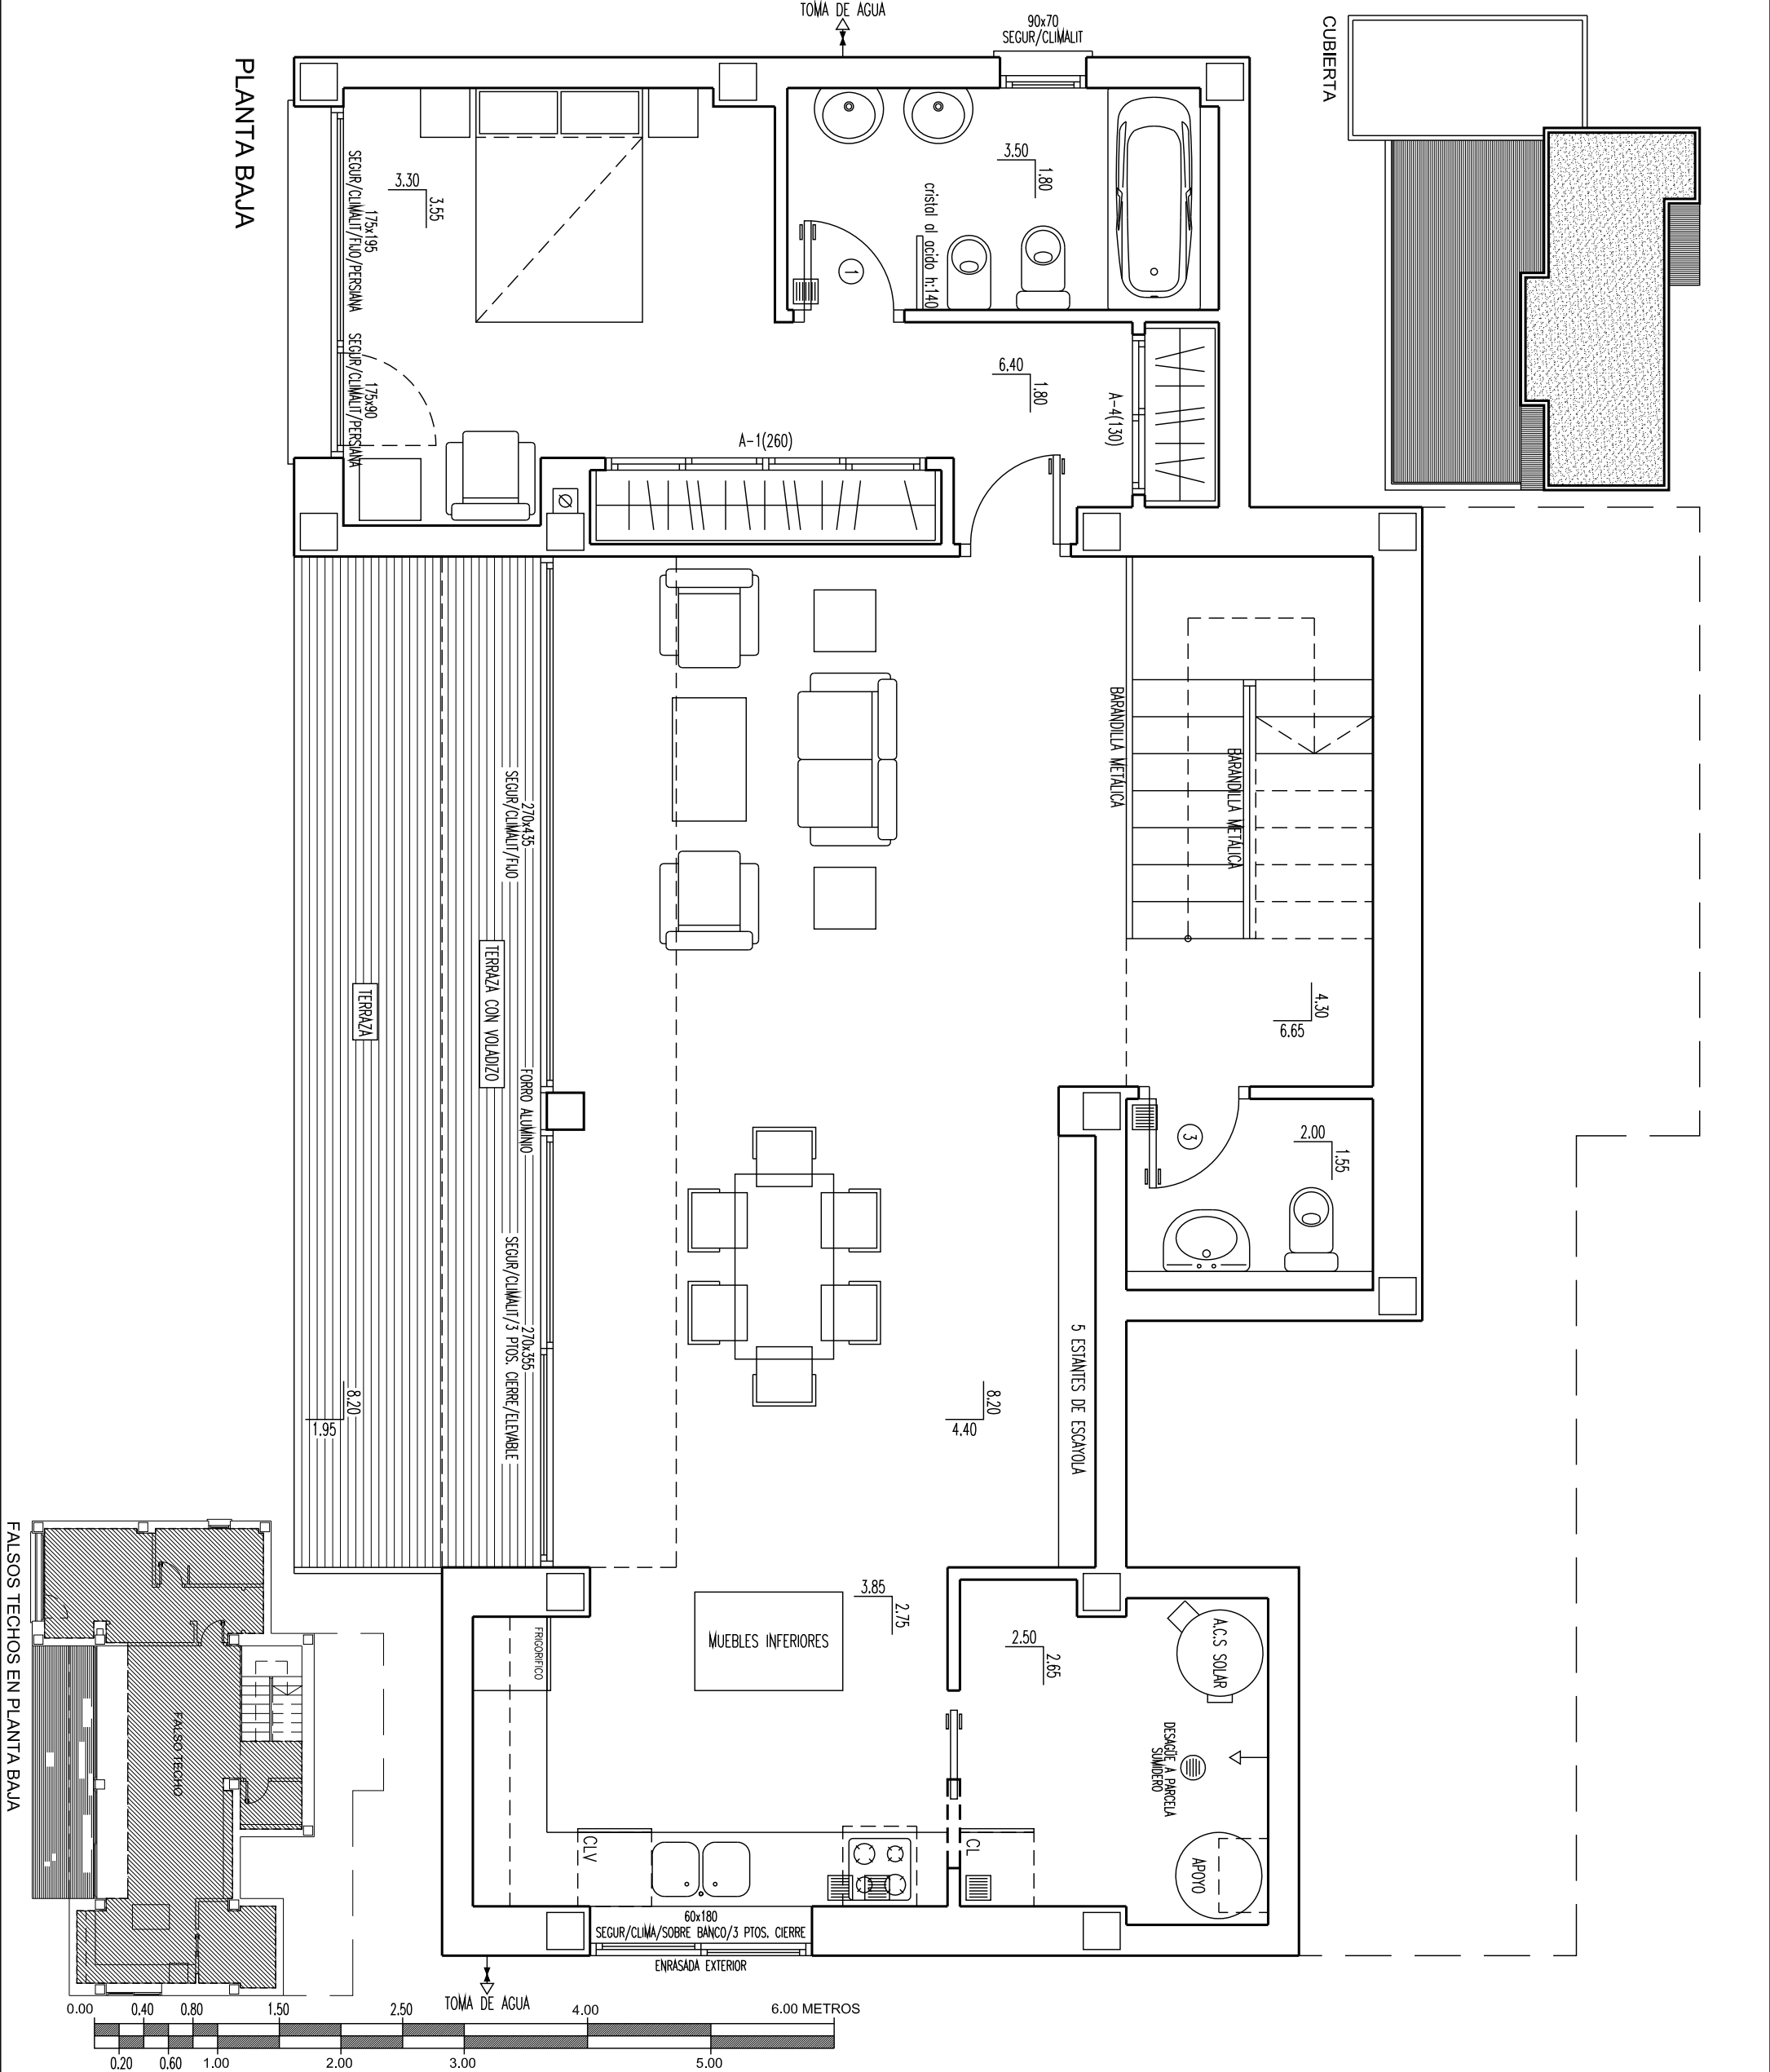


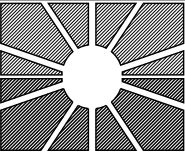

NOTA: ESCALON EN SALIDAS AL EXTERIOR. VENTILACIONES A 20 cm. DEL TECHO

 Avenida Pats Valenciano, n 22 Tel. 96 575 4017 Fax. 96 575 1106 PENISSA (Alicante) España.	DEPARTAMENTO de ARQUITECTURA	CLIENTE	NUMERO	MODELO CASA
	MODIFICACIONES	Srs. GARSIVA, S.L.	41794	CORAL MOD.
		PARCELA 33-L		CALIDADES
		LA CUMBRE DEL SOL		NOVA PLUS
	DIBUJADO POR: Javier Estruch	SUPERFICIES		FECHA
	VENDEDOR	-VIVIENDA 160.95m²		17-10-08
		-PORCHE 2.65m²		ESCALA
		-TERRAZAS 65.10m²		1:50
		-TERRAZA CON VOLADIZO 6.55m²		
CARPINTERIA ALUMINIO	PORTON	ACEPTADO	REVISADO	CONTROL
				NP104