



CUBIERTAS

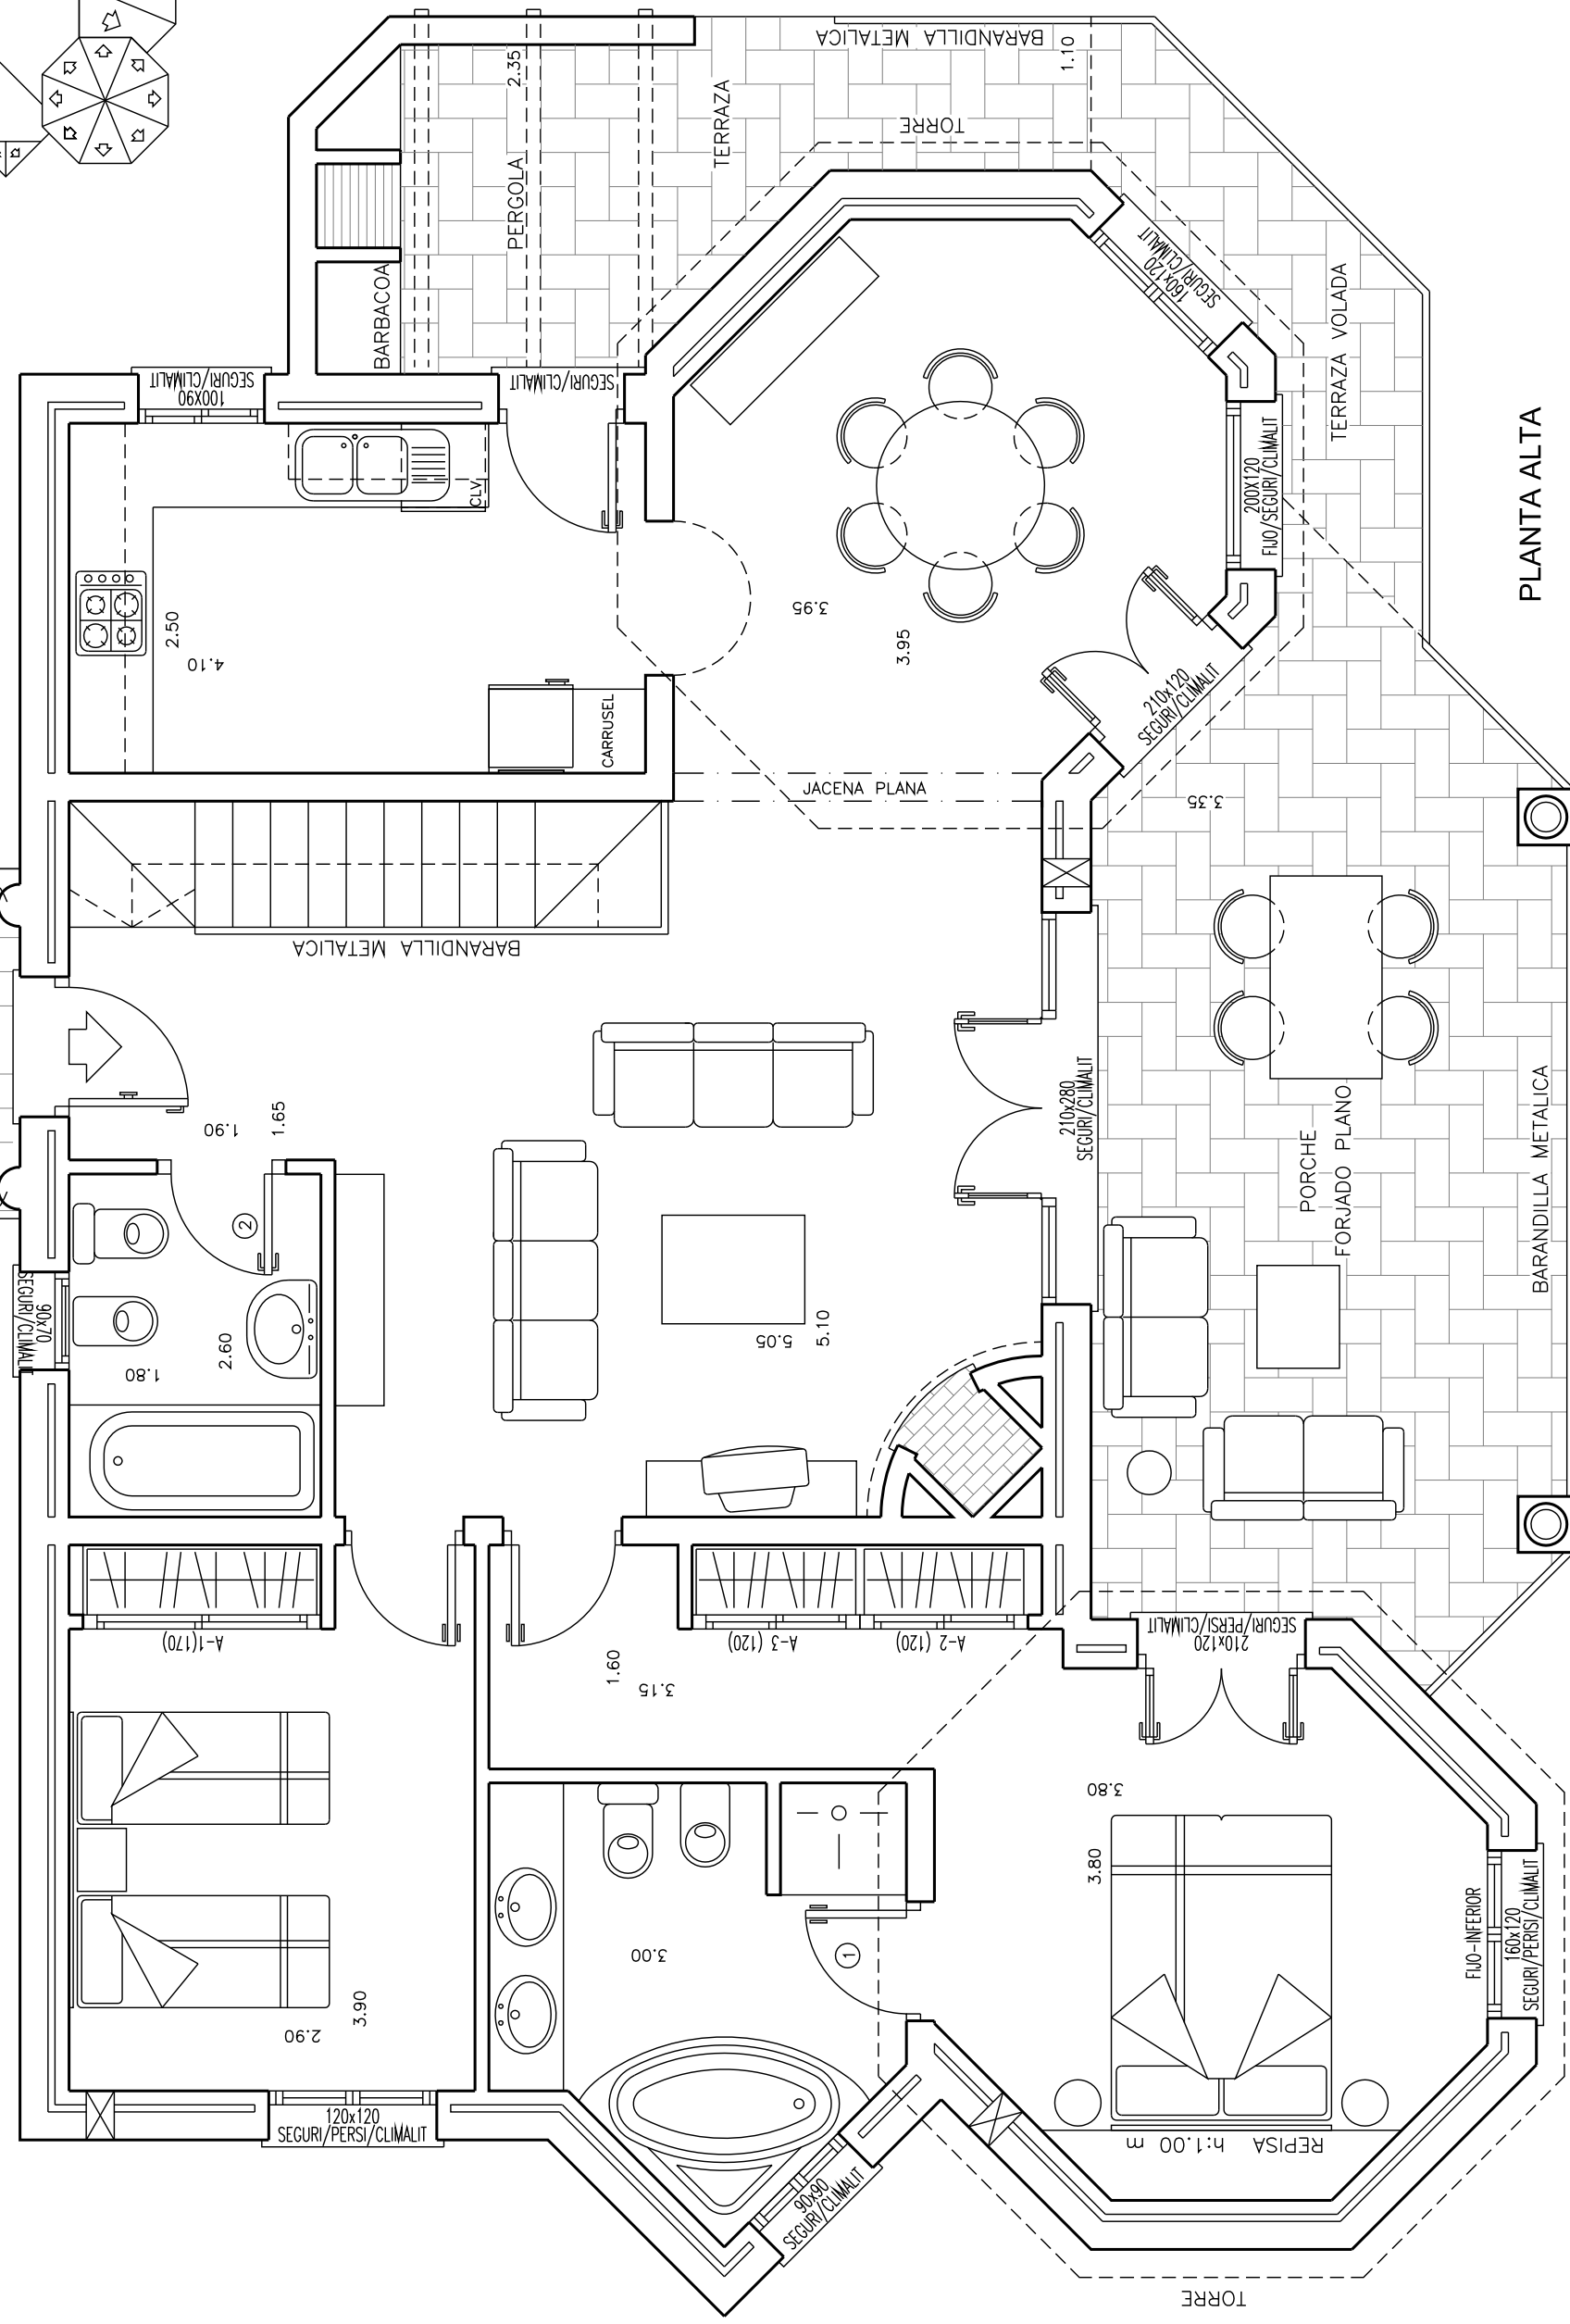

PLANTA ALTA

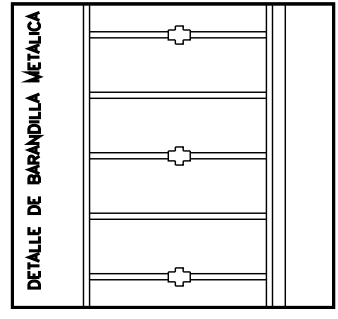

OBSERVACIONES ESCALÓN EN SALIDAS AL EXTERIOR. VENTILACIONES A 20cm. DEL TECHO. SUELO RADIANTE POR AGUA EN TODA LA VIVIENDA.	ESTILO NEOCLASICO - RECEROS DE PIEDRA ARTIFICIAL EN VENTANAS Y PUERTAS (SALVO PORTÓN). - COLUMNAS DE PIEDRA ARTIFICIAL CON BASE Y CAPITEL. - ARCOS FORRADOS DE PIEDRA ARTIFICIAL. - ALEROS CON DOBLE BARDO VOLADO Y MOLDURA DE PIEDRA ARTIFICIAL. - PORCHES PLANOS.	PORTON ALUMINIO	MODELO CASA TESEO MOD.	SUPERFICIES CONSTRUIDAS VIVIENDA 211,19 m ² PORCHES 50,88 m ² TERRAZA 3,58 m ² TERRAZA VOLADA 4,72 m ² VOLADIZO 7,04 m ² SALA MAQUINAS 6,04 m ²	NUMERO PLANO 45231	CLIENTE GARSIVA, S.L.
		CARPINTERIA ALUMINIO	CALIDADES ELITE PLUS	CONTROL	FECHA 24-11-10	PARCELA 35-L LA CUMBRE DEL SOL