
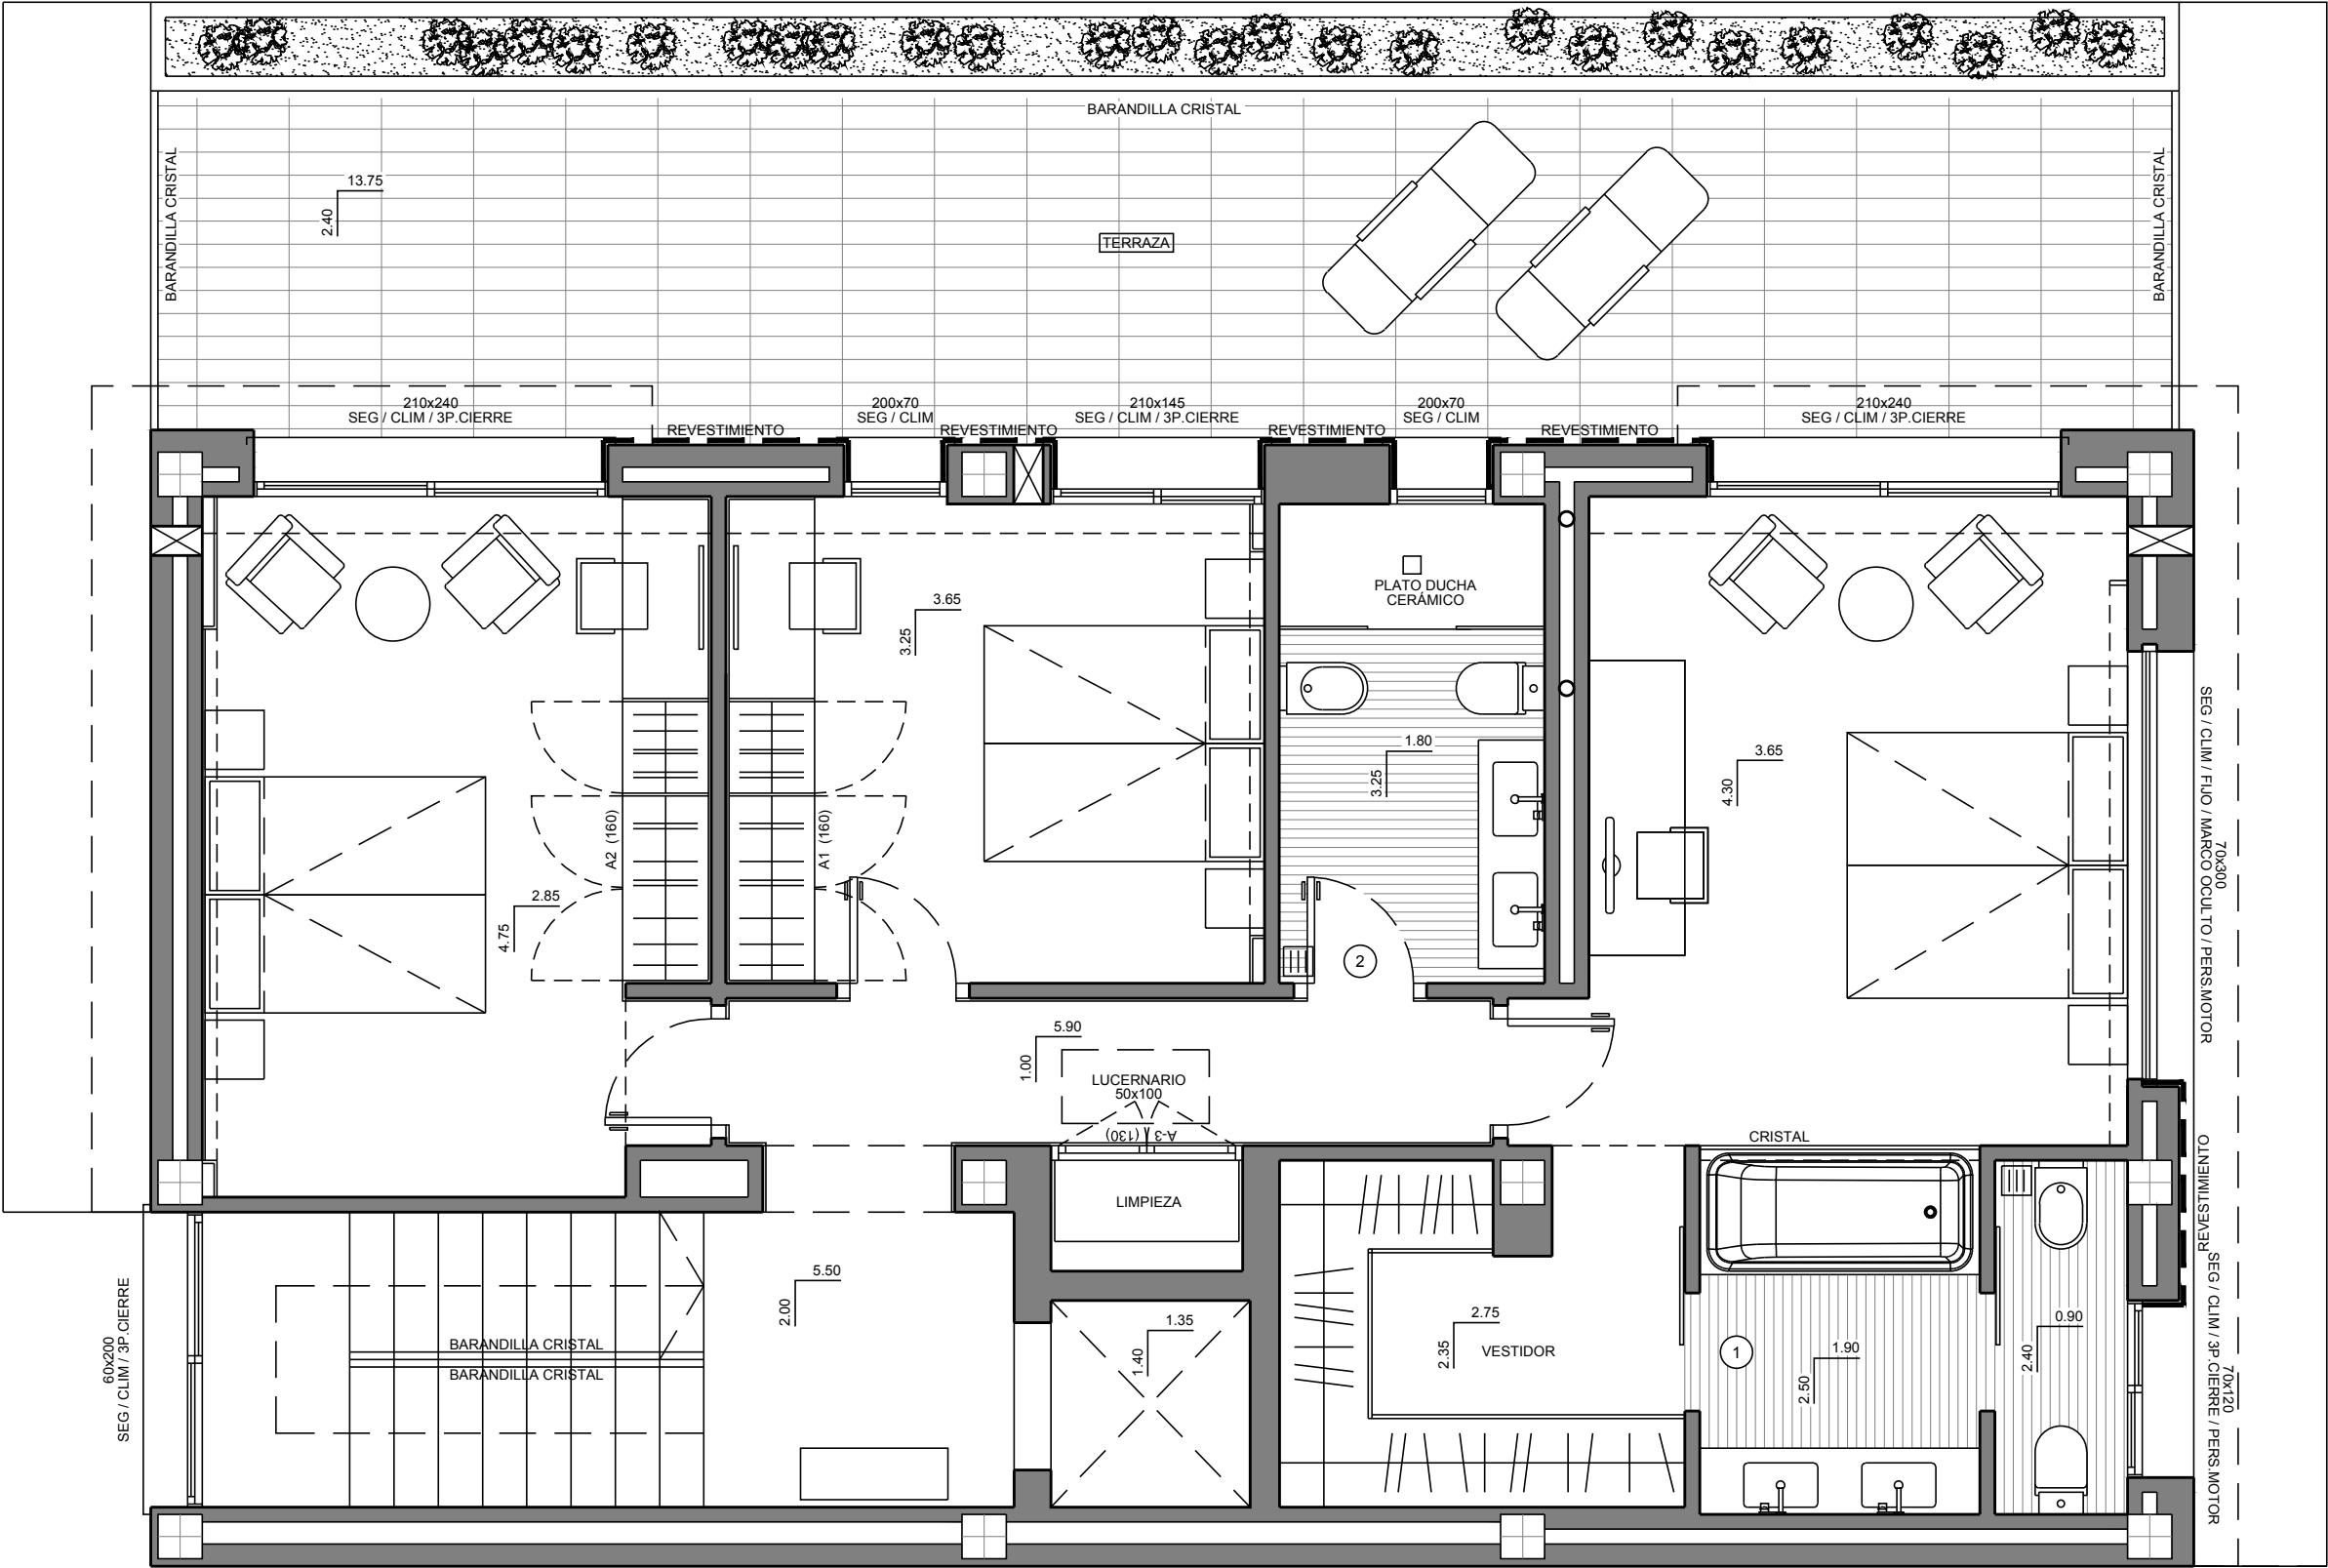


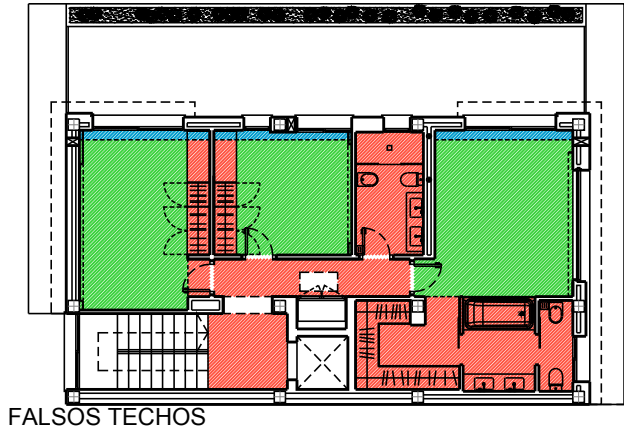

MODELO		ESTILO		CALIDAD		GRUPO  VAPF	
ESPECIAL		CONTEMPORANEO		SUPERIOR			
OBSERVACIONES ESCALÓN EN SALIDAS AL EXTERIOR. VENTILACIONES A 20cm. DEL TECHO. HUECOS AL VACÍO (h:2.10m) PROTEGIDOS CON BARANDILLA METÁLICA. SUELO RADIANTE POR AGUA EN TODA LA VIVIENDA.			PORTON	SUPERFICIES CONSTRUIDAS EN PLANTA BAJA	NUMERO PLANO	CLIENTE	
			ALU.COLOR NEGRO		53017	GARSIVA, S.L.	
			CARPINTERIA		FECHA	PARCELA	
			ALU.COLOR NEGRO		18-11-15	255-J LA CUMBRE DEL SOL	