


29-L

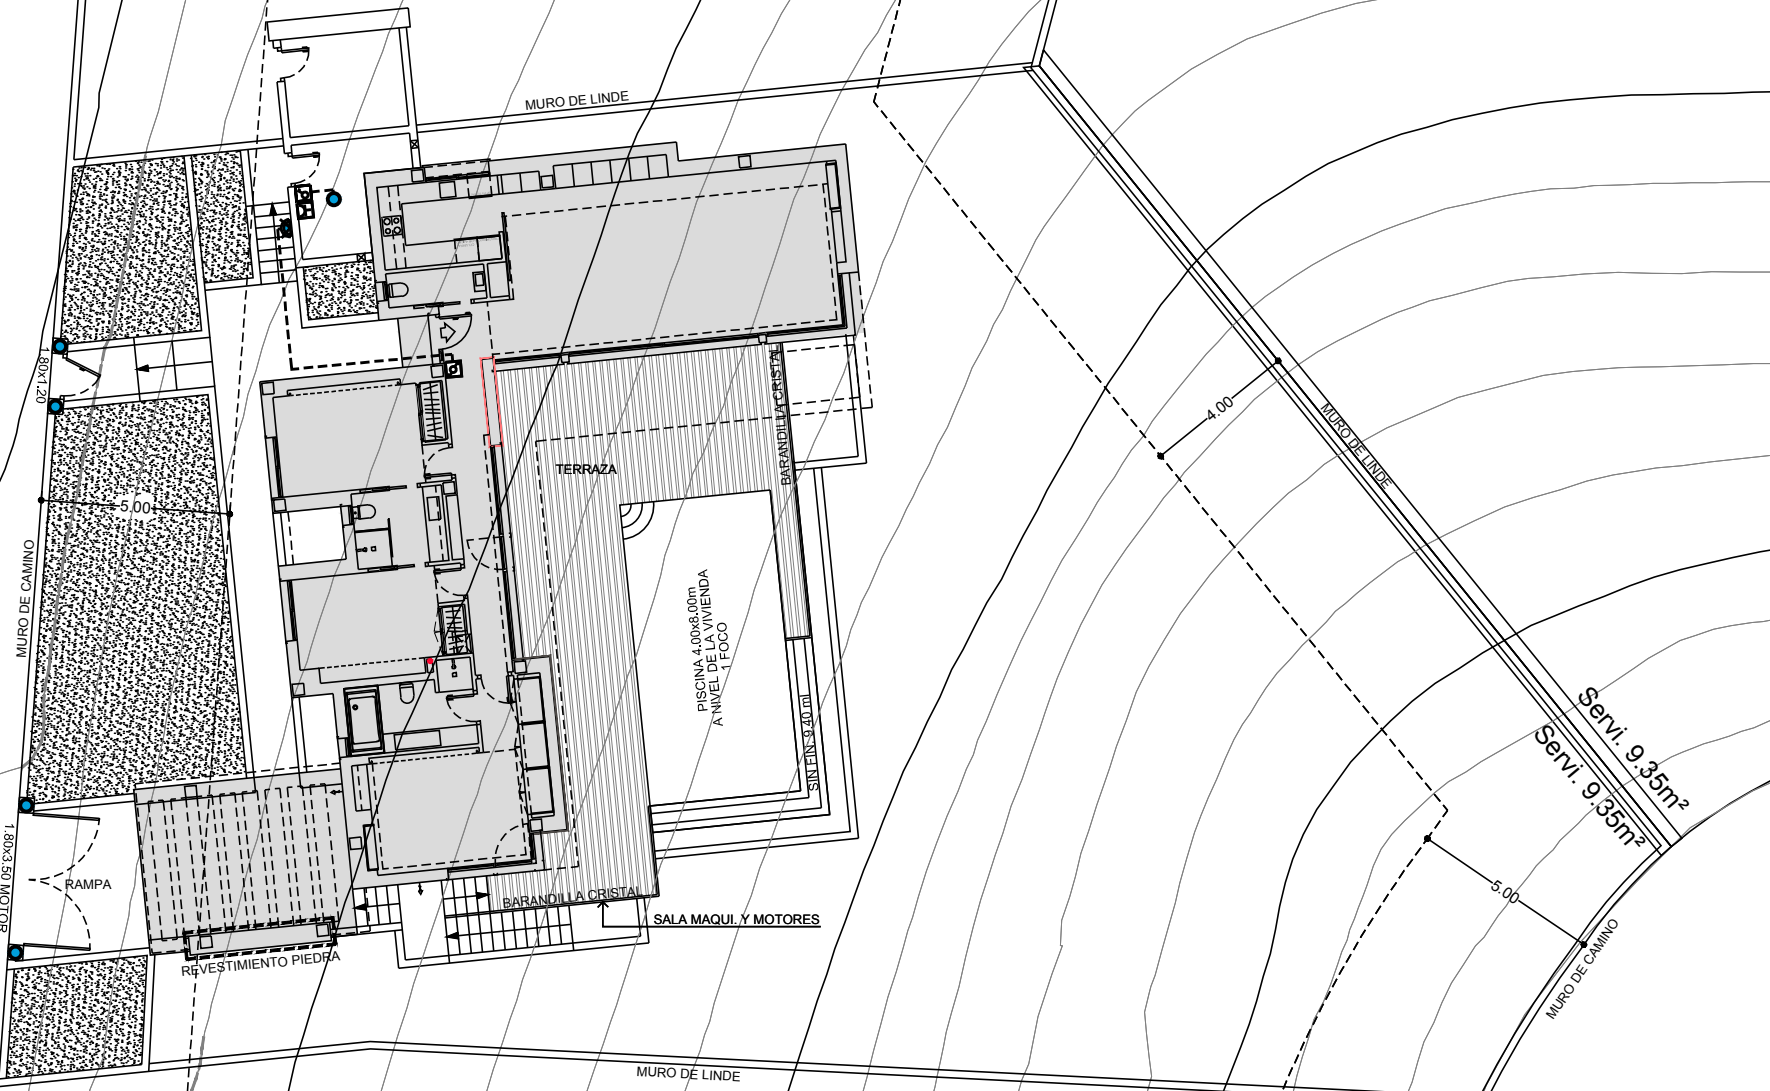

27-L

LEYENDA DE INSTALACIÓN ELÉCTRICA	
PLANO ÚNICAMENTE VÁLIDO PARA INSTALACIONES ELÉCTRICAS	
	PUNTO DE LUZ
	INTERRUPTOR
	CONMUTADOR
	BASE ENCHUFE DE 16 A.
	APLIQUE PARED EXTERIOR
	BALIZA PARED EXTERIOR



RESIDENCIAL LIRIOS PLUS LA CUMBRE DEL SOL GRUPO VAPF

OBSERVACIONES ESCALÓN EN SALIDAS AL EXTERIOR. VENTILACIONES A 20cm. DEL TECHO.	SUPERFICIES CONSTRUIDAS PARCELA 929.00 m ² TERRAZA PISCINA 51.10 m ² RAMPA 13.25 m ² TRASTERO 8.40 m ²	NUMERO PLANO 54478	CLIENTE GARSIVA, S.L.
		FECHA 27-07-16	PARCELA 28-L