


LEYENDA DE INSTALACIÓN ELÉCTRICA	
PLANO ÚNICAMENTE VÁLIDO PARA INSTALACIONES ELÉCTRICAS	
	CUADRO GENERAL DE DISTRIBUCIÓN
	PUNTO DE ACCESO DE USUARIO CON TRES ENCHUFES
	INTERFONO
	INTERRUPTOR
	CONMUTADOR
	BASE ENCHUFE DE 16 A.
	BASE ENCHUFE DE 25 A.
	TOMA DE TELEVISIÓN
	TOMA RJ 45
	PREVISIÓN DE TOMA
	TOMA DE TELÉFONO
	TERMOSTATO SUELO RADIANTE
	PULSADOR AUTOMATISMOS
	AUTOMATISMO CORTINA / ESTOR
	AUTOMATISMO PERSIANA
	AUTOMATISMO TOLDO
	ALTAVOZ
	DETECTOR DE PRESENCIA
	PUNTO DE LUZ
ILUMINACIÓN TÉCNICA	
	EMPOTRABLE TECHO
	EMPOTRABLE TECHO PROTEGIDO
	EMPOTRABLE DOWNLIGHT
	EMPOTRABLE TECHO EXTERIOR
	BALZA PARED EXTERIOR
	EMPOTRABLE SUELO EXTERIOR
	TIRA DE LED
	TIRA DE LED EXTERIOR
ILUMINACIÓN DECORATIVA	
	APLIQUE PARED INTERIOR
	LAMPARA DECORATIVA
	APLIQUE PARED EXTERIOR
ACC. DE BAÑO MONTADOS - NO	
TUBO DESDE EL PAU HASTA CHIMENEA-VENTILACION	

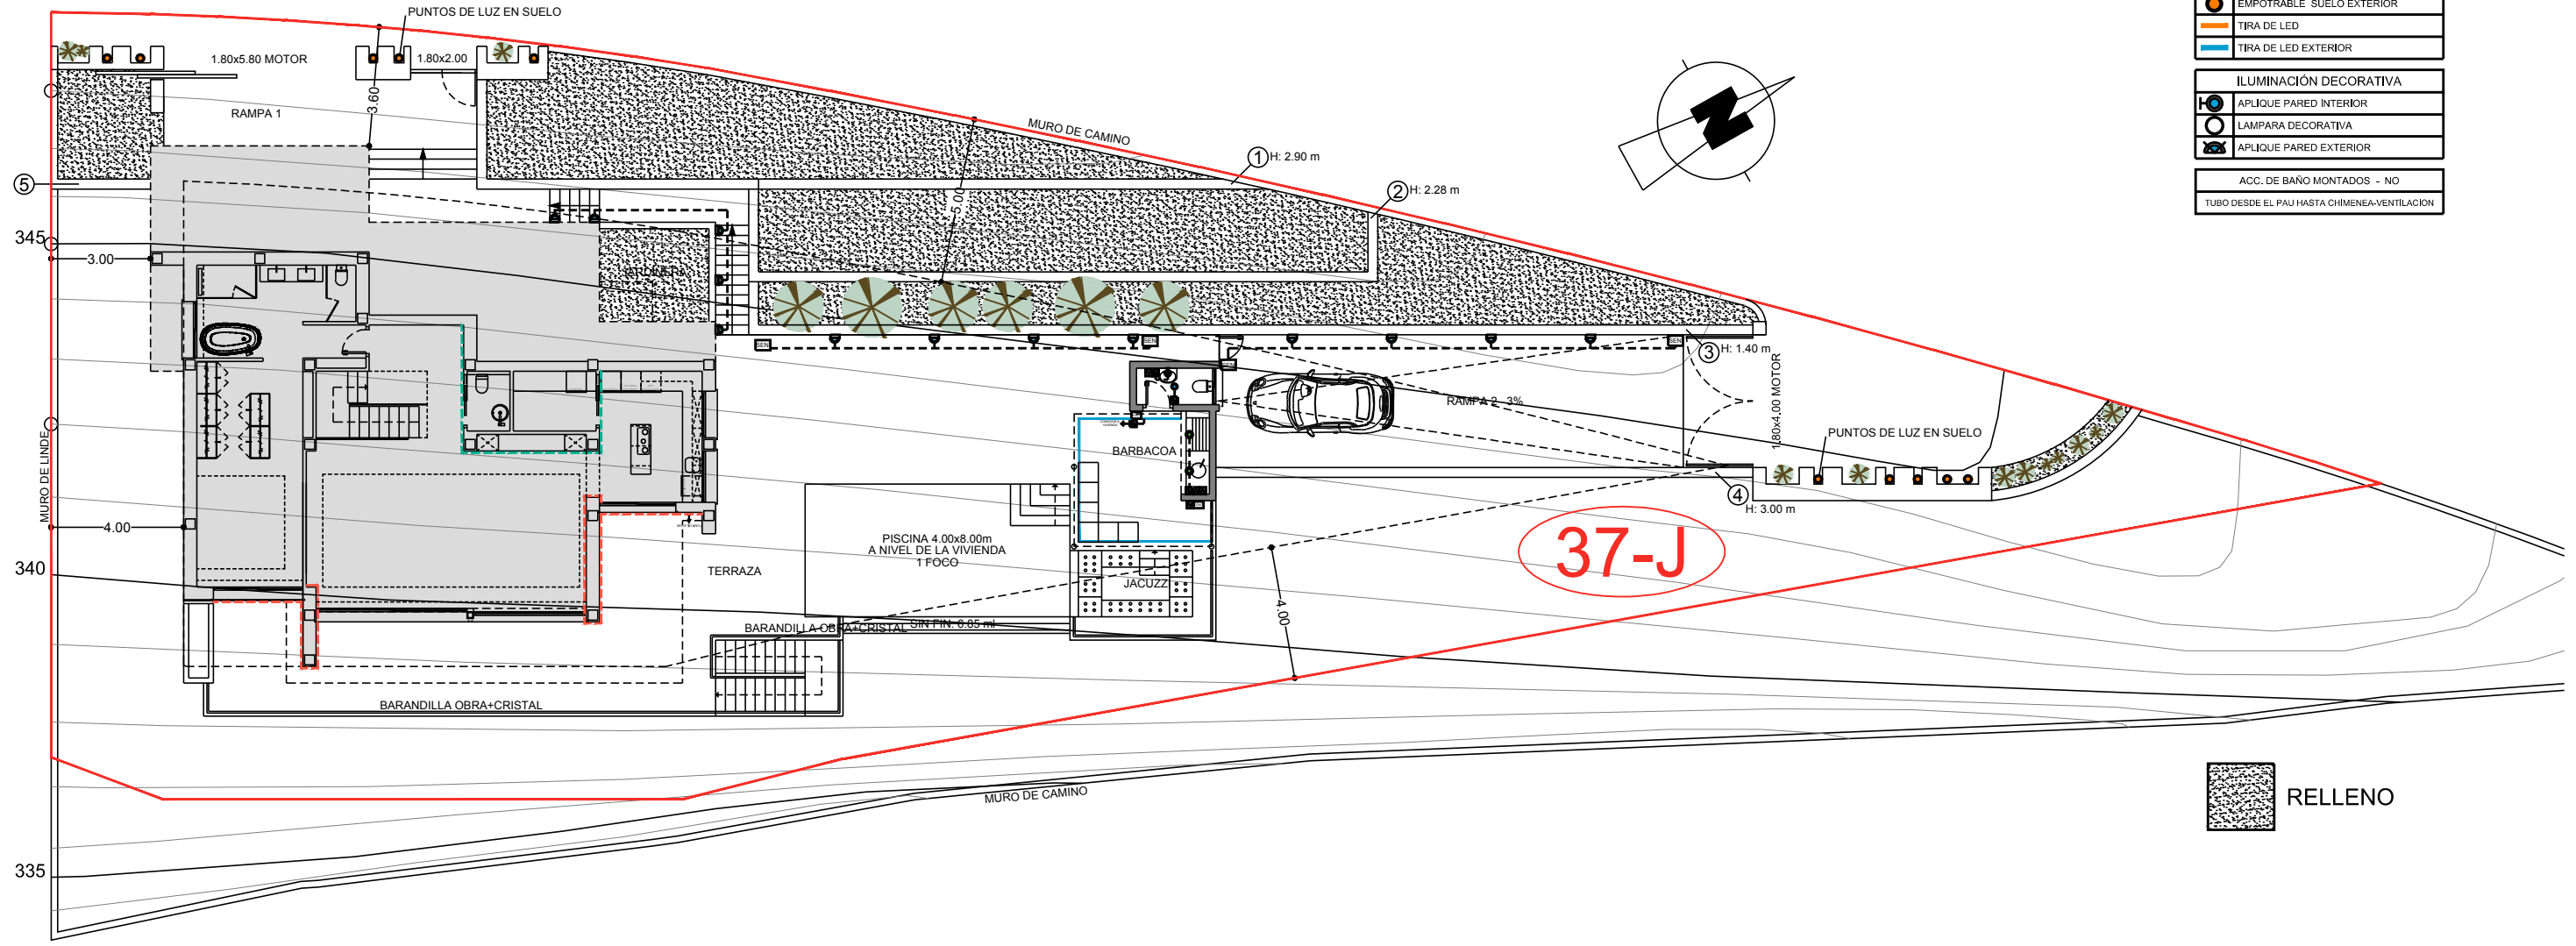

RELLENO

RESIDENCIAL JAZMINES PLUS LA CUMBRE DEL SOL GRUPO VAPF

OBSERVACIONES ESCALÓN EN SALIDAS AL EXTERIOR.VENTILACIONES A 20cm. DEL TECHO.	SUPERFICIES CONSTRUIDAS PARCELA 1031.00 m ² TERRAZA 135.25 m ² RAMPA 1 22.65 m ² RAMPA 2 99.50 m ² BARBACOA-ASEO 6.90 m ² JARDINERA 10.50 m ²	NUMERO PLANO 56004	CLIENTE GARSIVA, S.L.
		FECHA 12-01-17	PARCELA 37-J