


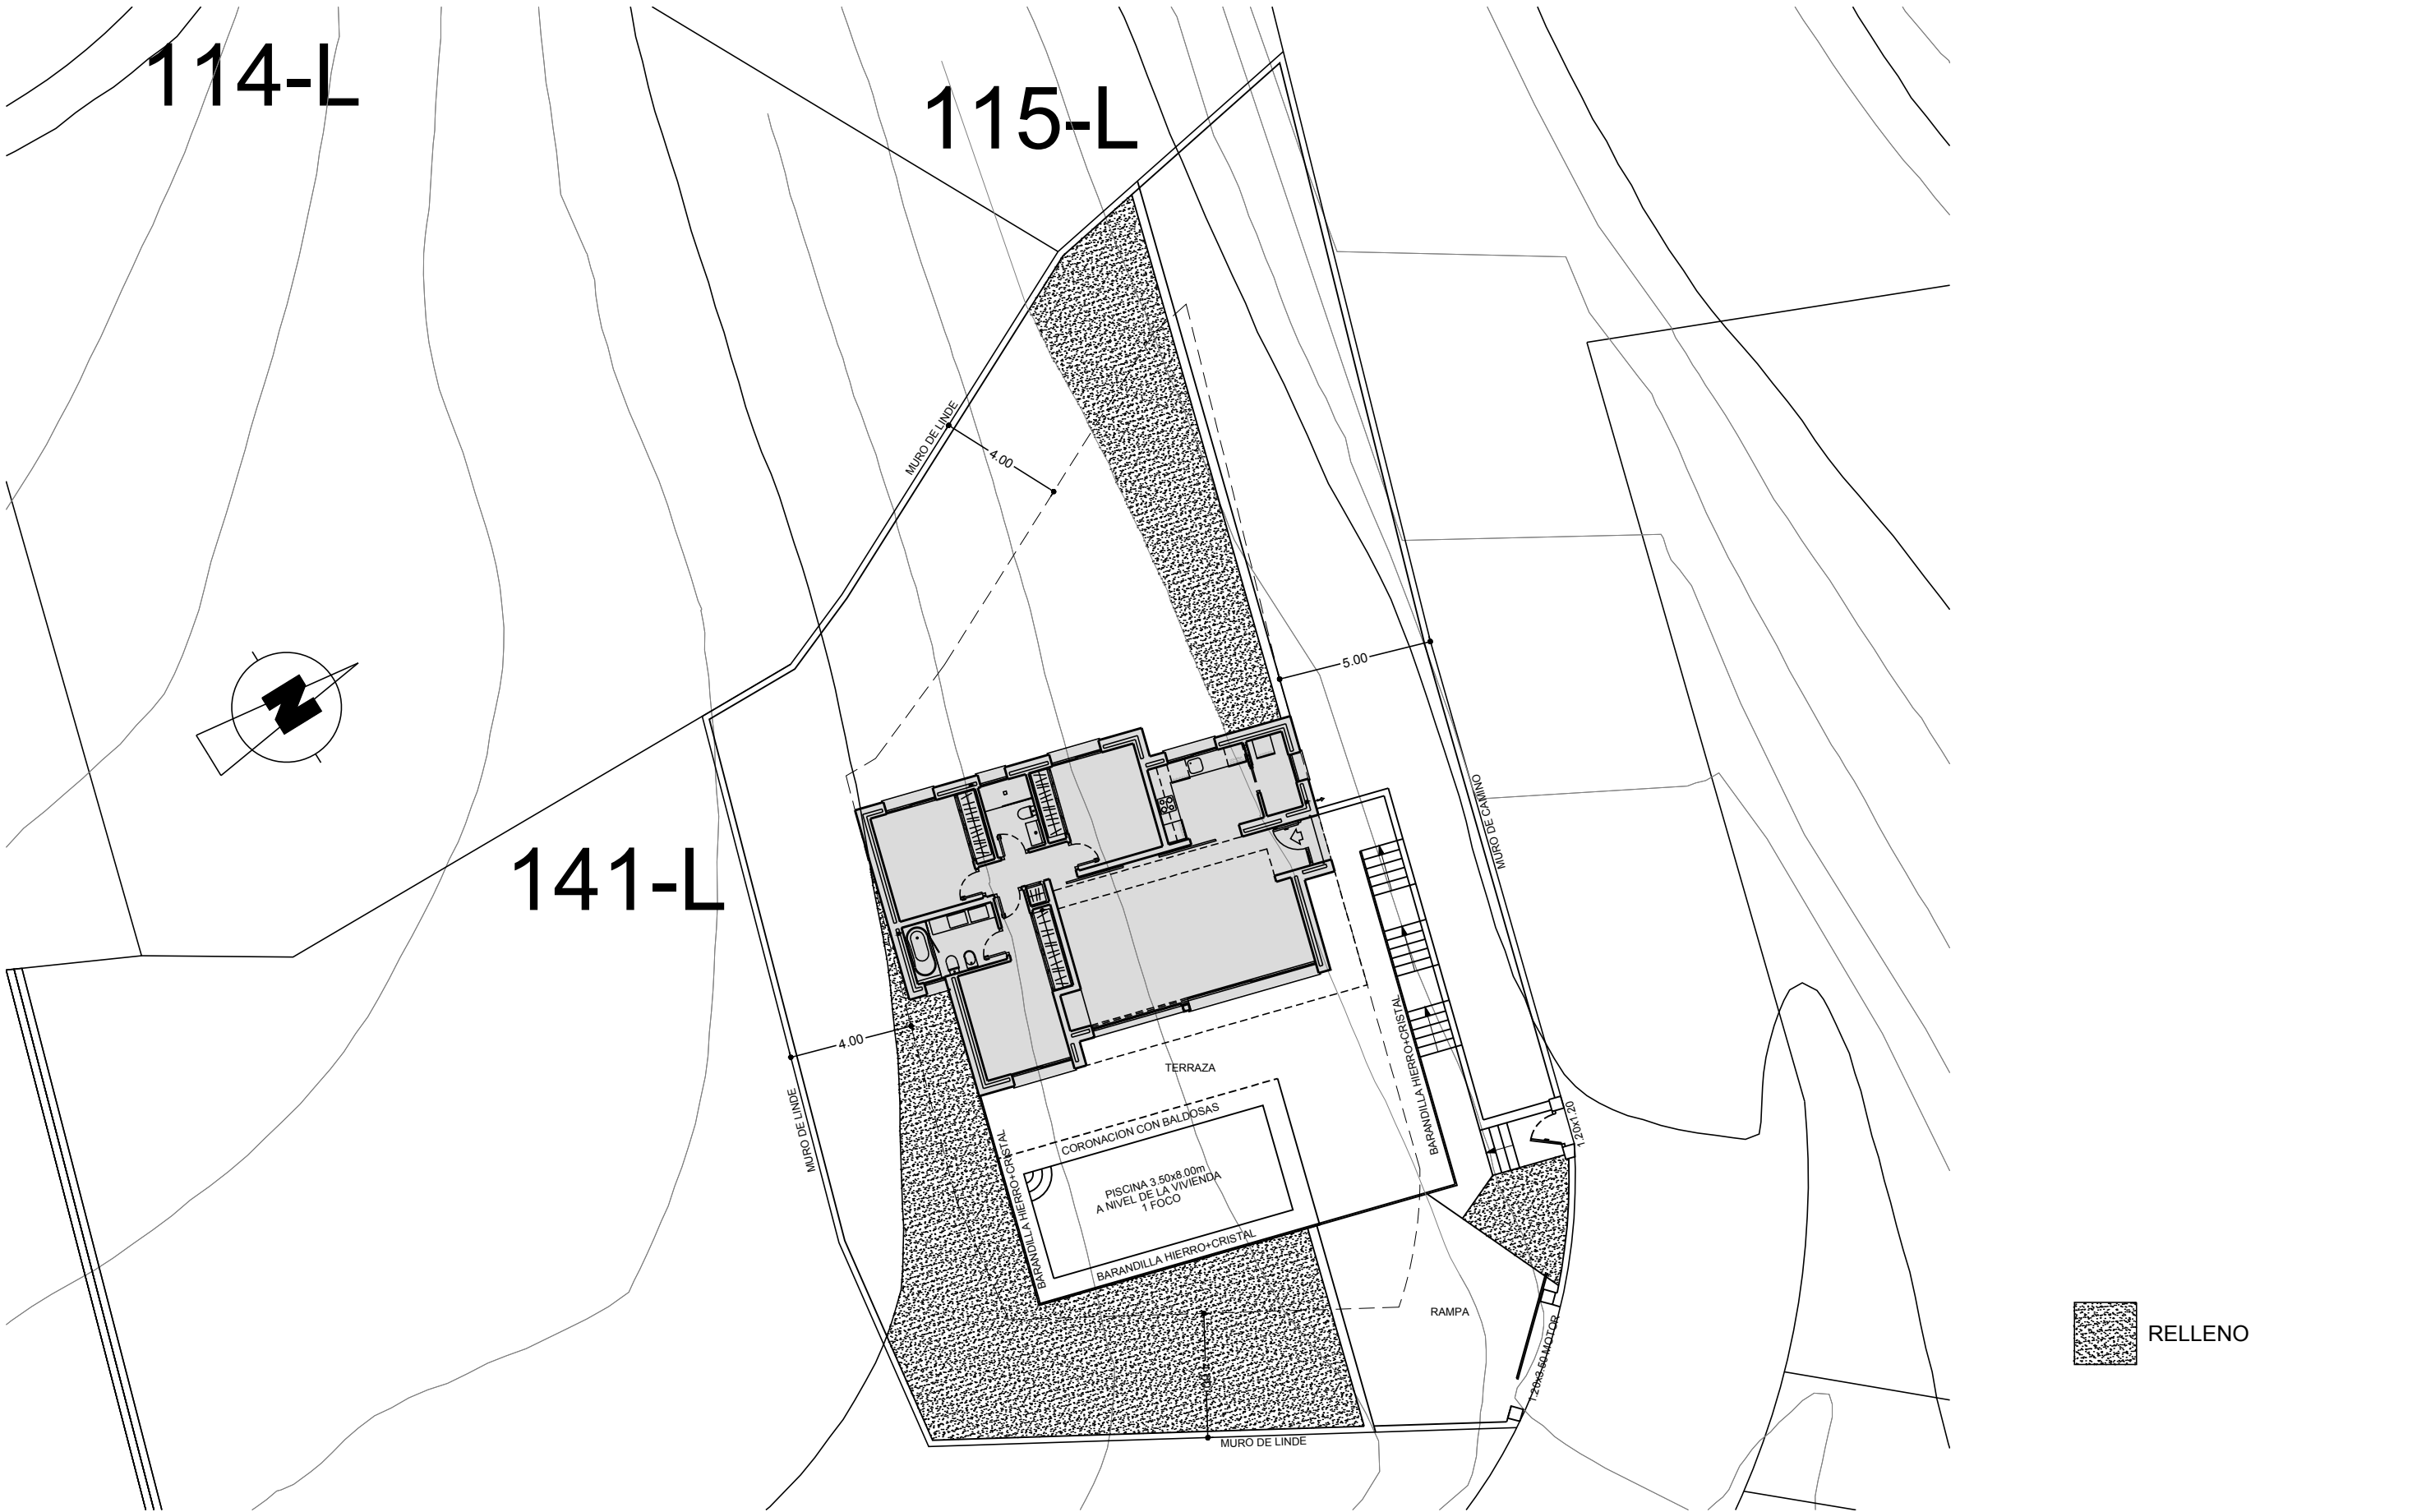

RESIDENCIAL LIRIOS			LA CUMBRE DEL SOL		
OBSERVACIONES ESCALÓN EN SALIDAS AL EXTERIOR.VENTILACIONES A 20cm. DEL TECHO.		SUPERFICIES CONSTRUIDAS PARCELA 807.00 m² TERRAZA PISCINA 70.45 m² RAMPA 31.25 m²	NUMERO PLANO 56521	CLIENTE GARSIVA, S.L	
			FECHA 31-05-17	PARCELA 142-L	