


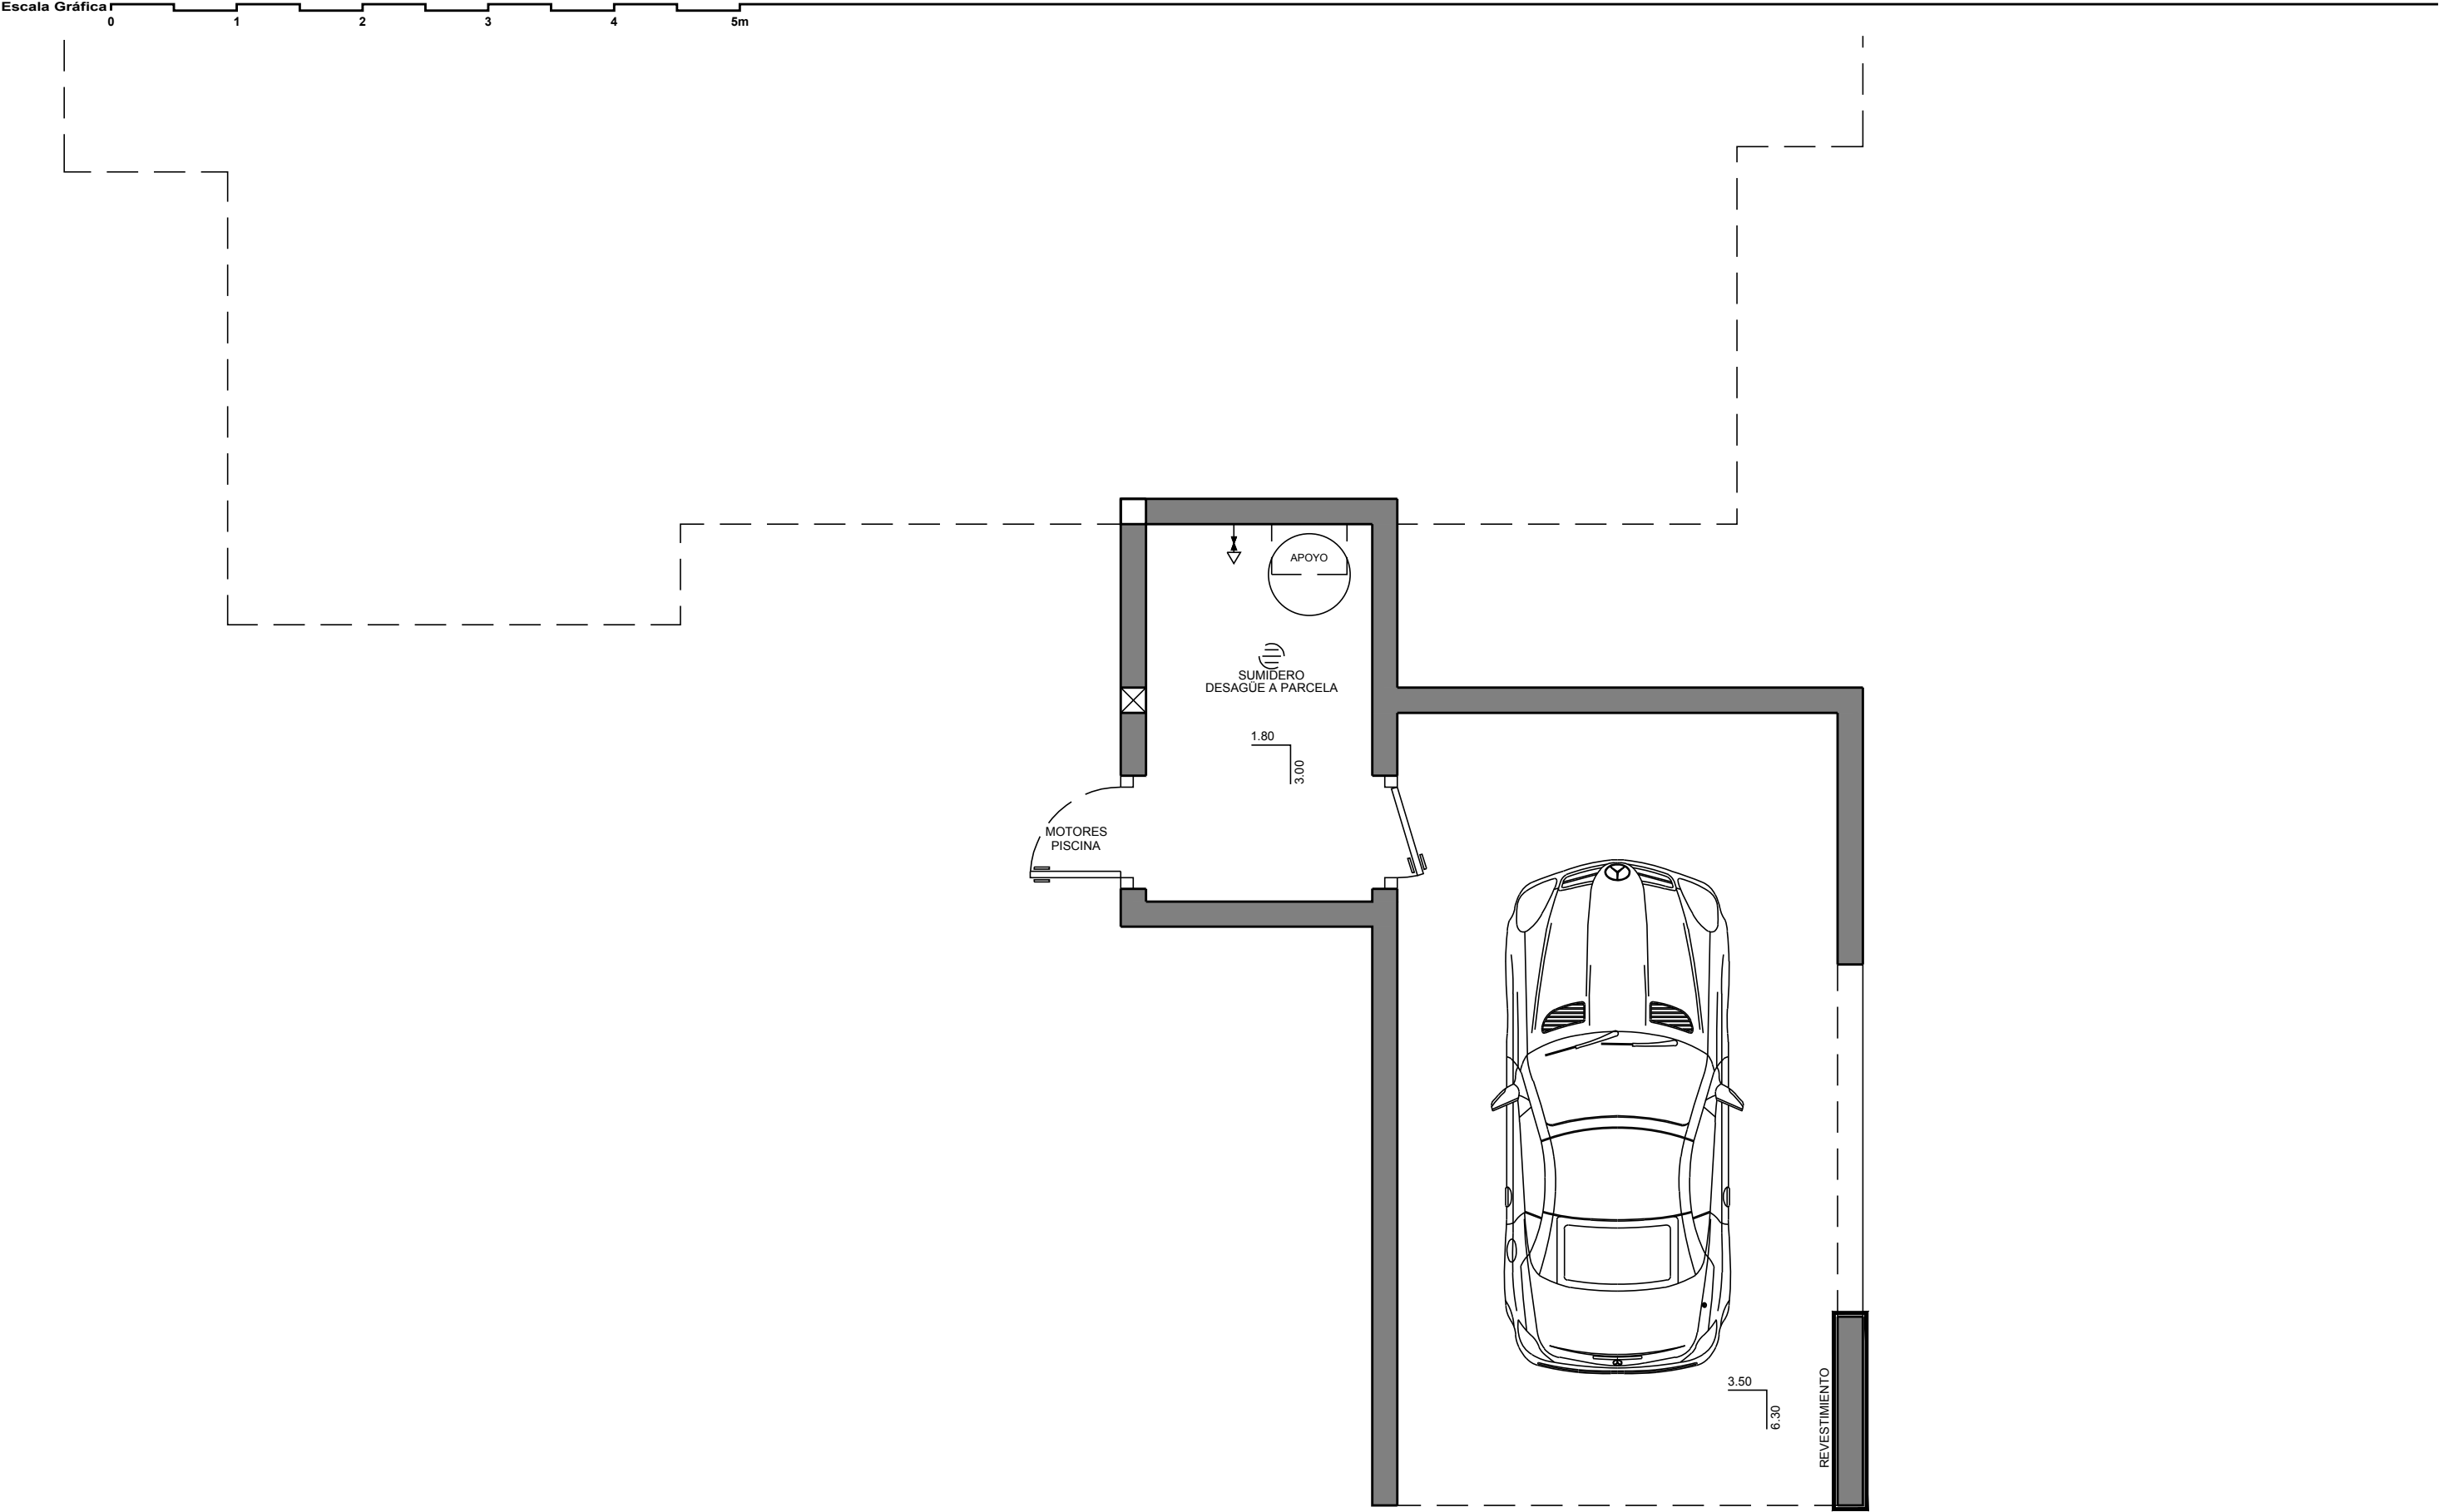

MODELO	ESTILO	CALIDAD					 VAPF	
SANTORINI MOD.			CONTEMPORANEO PLUS					
OBSERVACIONES ESCALÓN EN SALIDAS AL EXTERIOR.VENTILACIONES A 20cm. DEL TECHO.		274 EF	PORTON ALU.COLOR PLATA ANODIZADO	SUPERFICIES CONSTRUIDAS APARCADERO CUBIERTO SALA MAQUINAS	25.35 m² 7.10 m²	NUMERO PLANO 56523	CLIENTE GARSIVA, S.L	
			CARPINTERIA ALU.COLOR PLATA ANODIZADO			FECHA 31-05-17	PARCELA 142-L LA CUMBRE DEL SOL	