


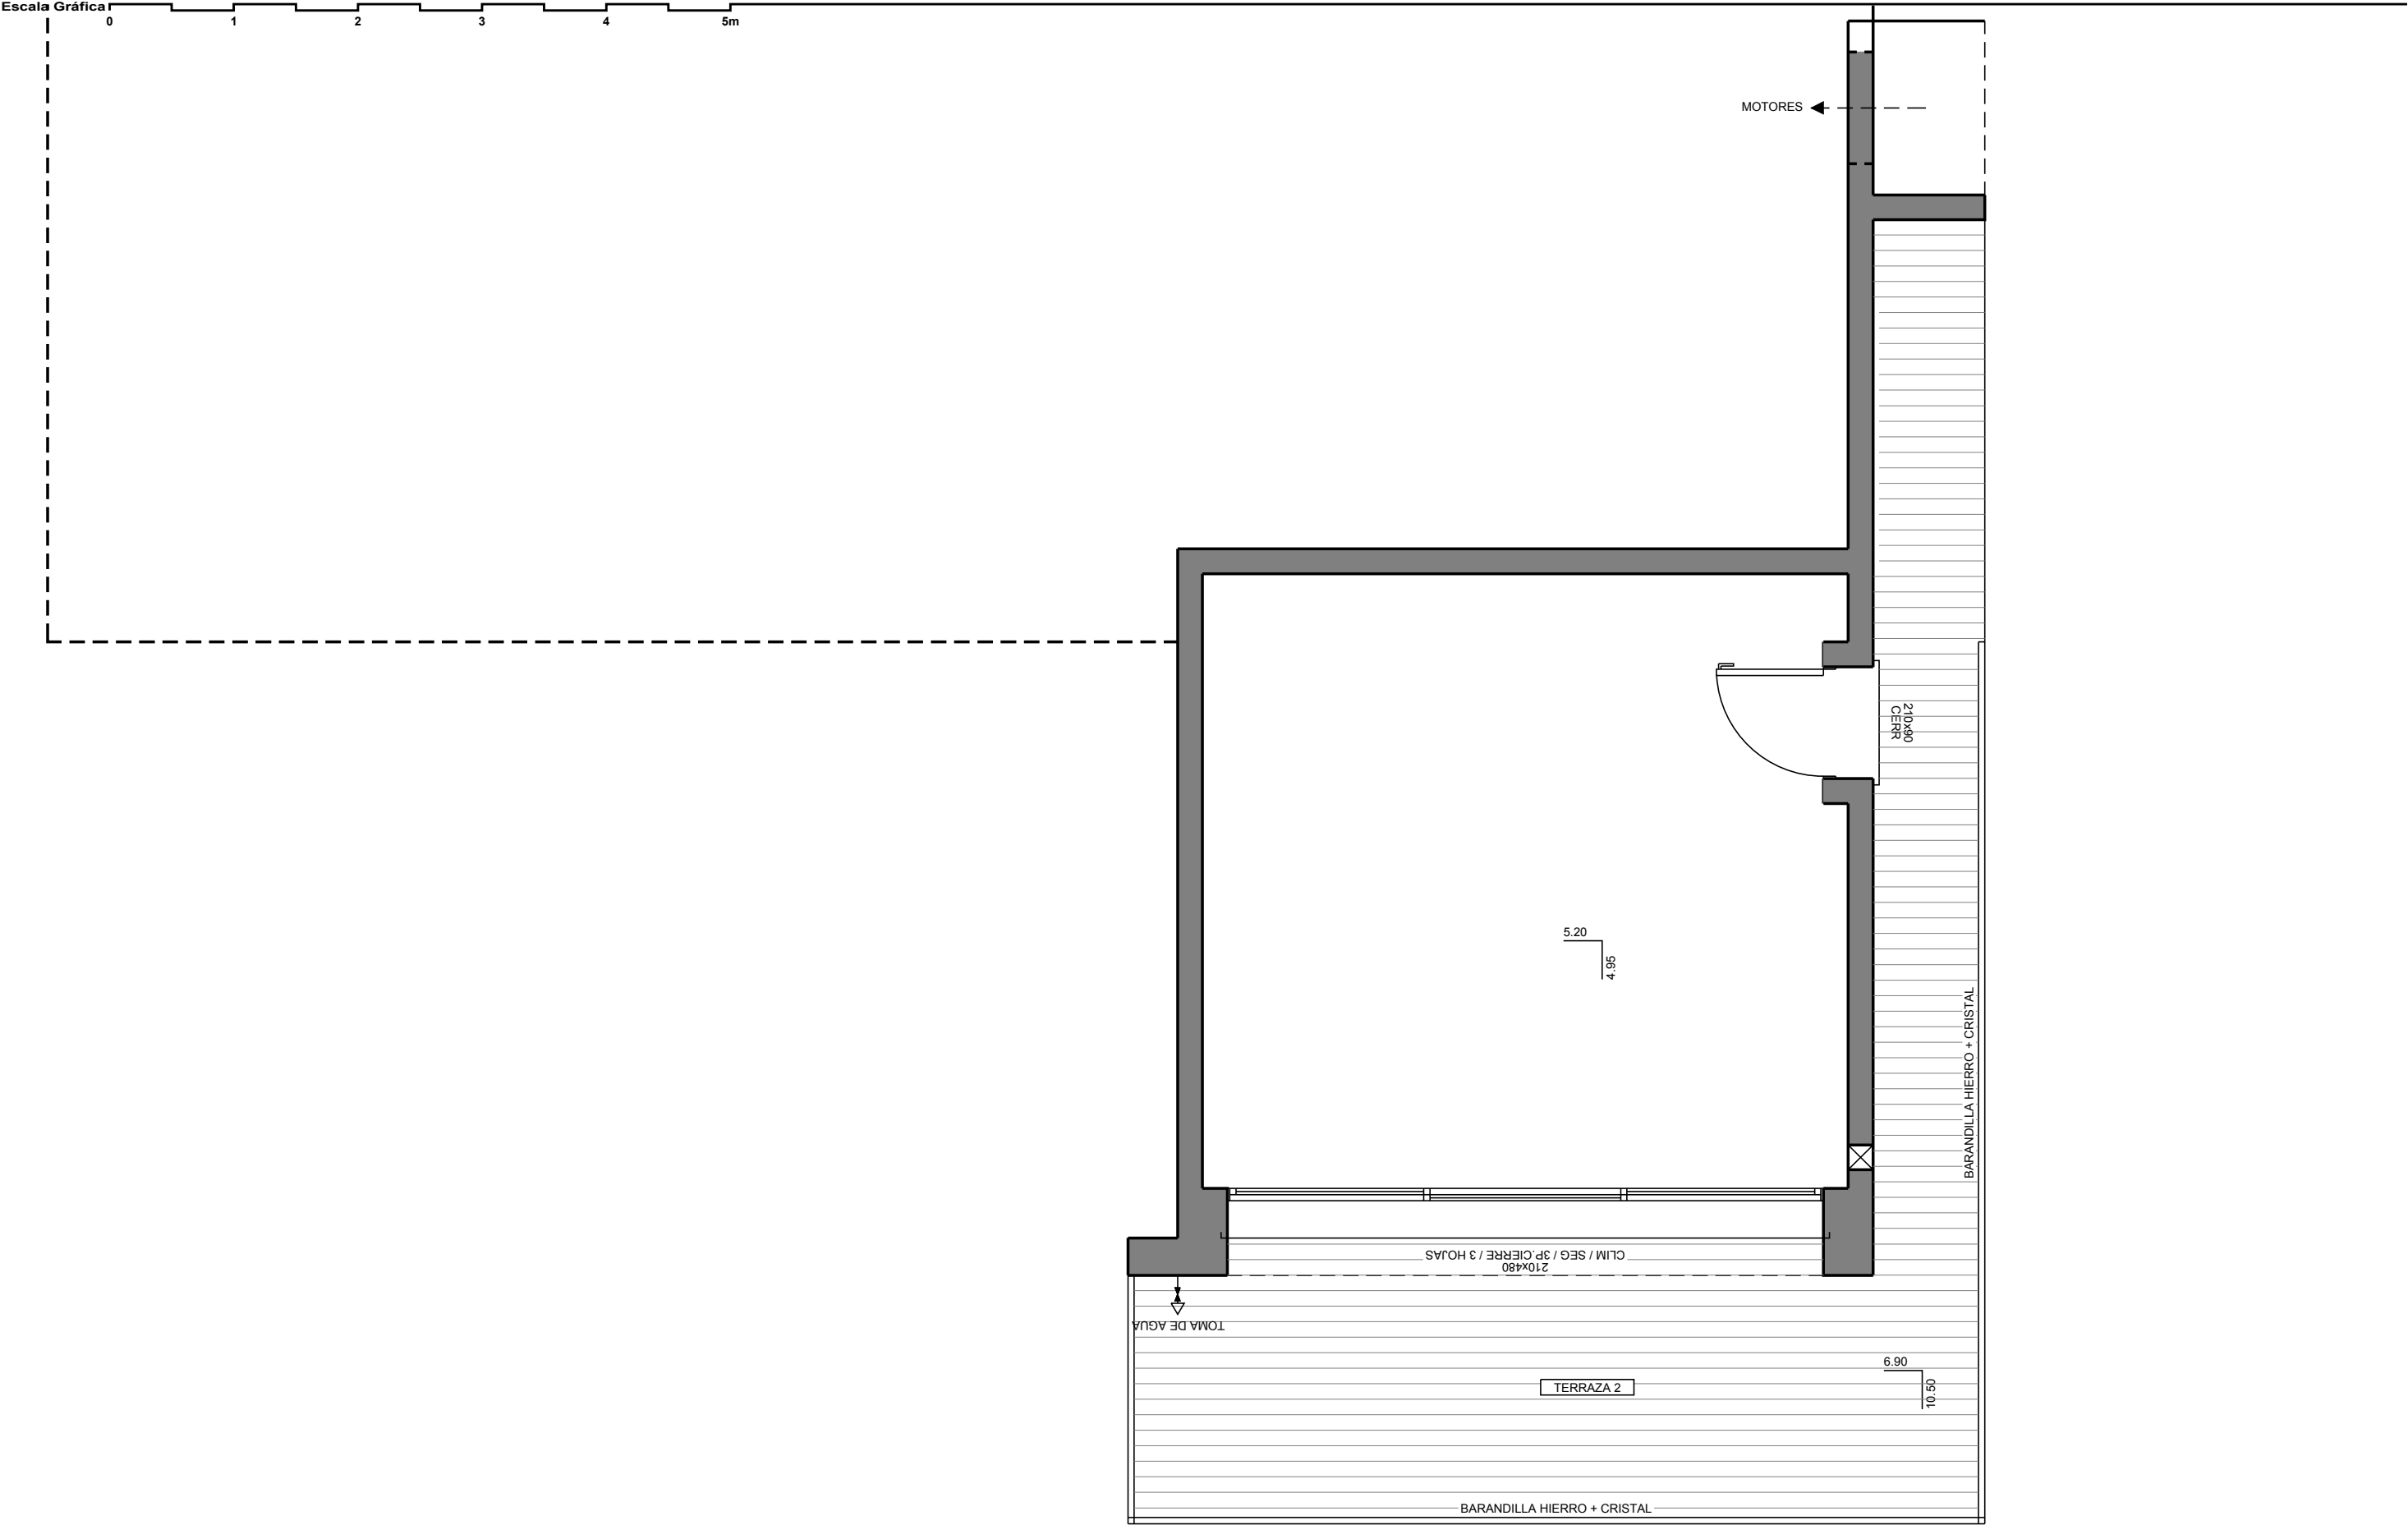

MODELO		ESTILO		CALIDAD				 VAPF	
ESPECIAL		CONTEMPORANEO PLUS							
OBSERVACIONES ESCALÓN EN SALIDAS AL EXTERIOR.		PORTON	SUPERFICIES CONSTRUIDAS		32.75 m² 21.65 m²	NUMERO PLANO	CLIENTE		
		ALU.COLOR NEGRO	ACOND.SANITARIO TERRAZA 2			58149	GARSIVA, S.L.		
	274 EF	CARPINTERIA				FECHA	PARCELA		
		ALU.COLOR NEGRO				05-02-18	184-L LA CUMBRE DEL SOL		