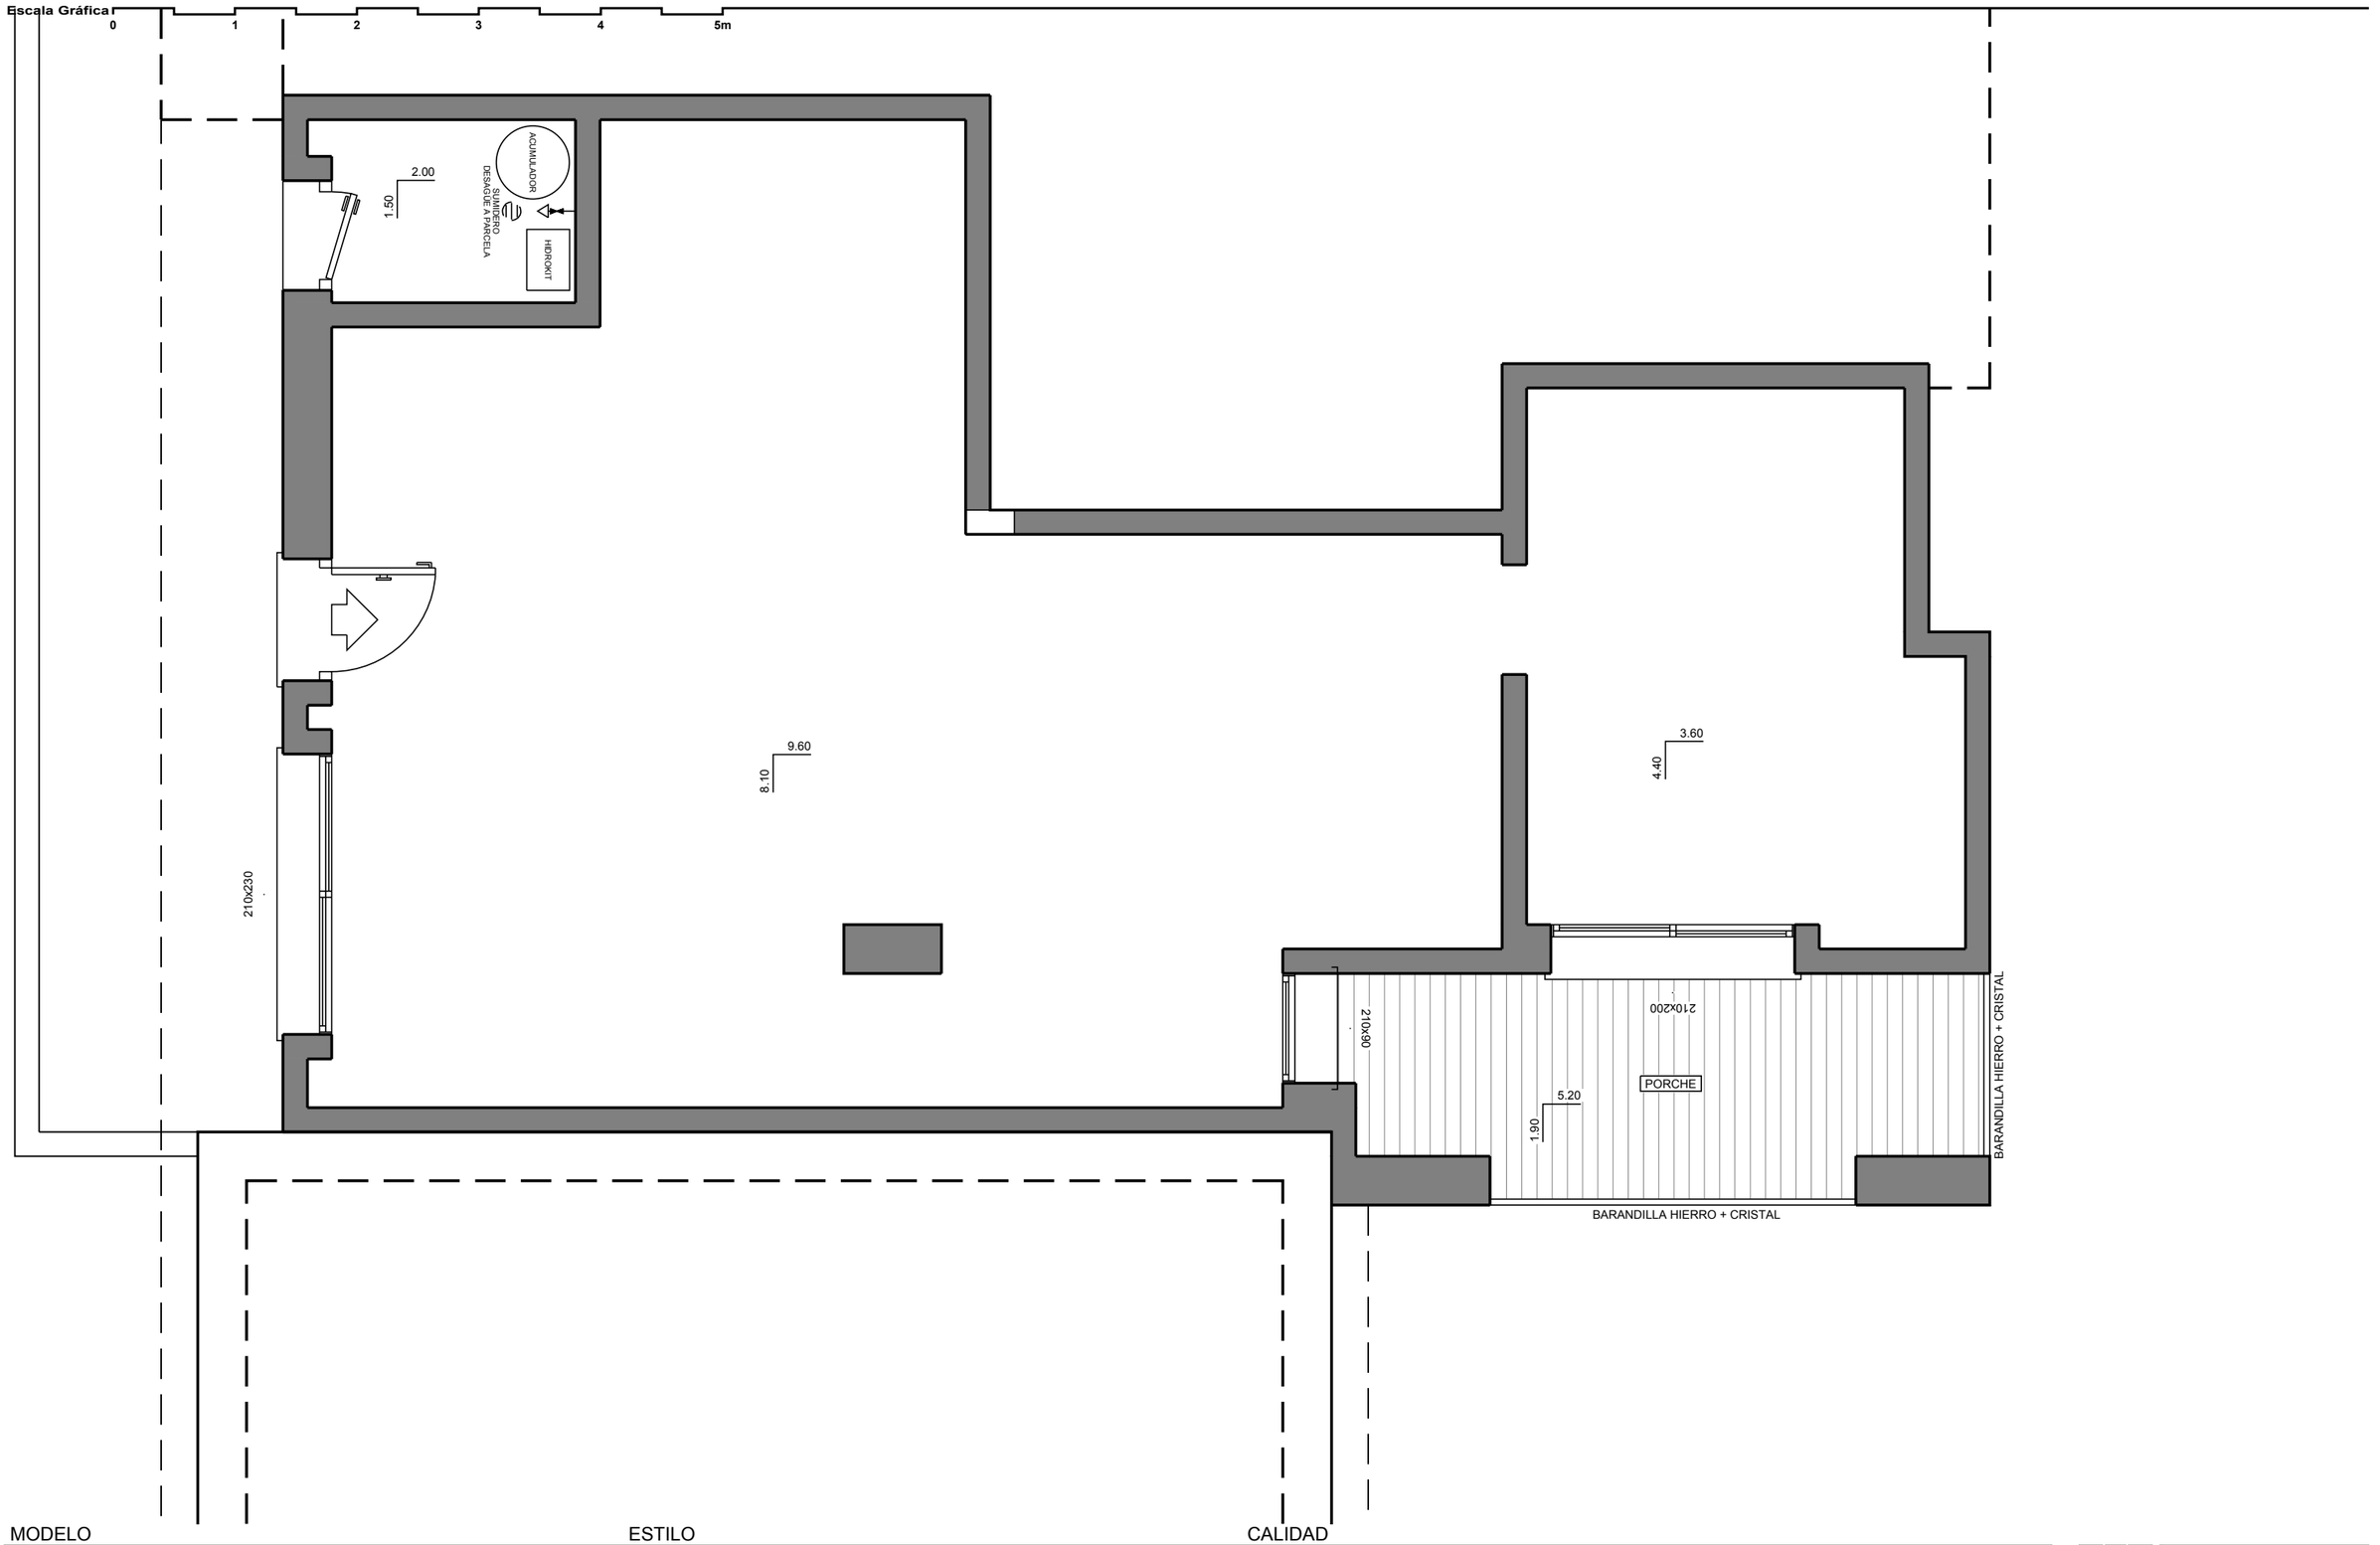

MODELO

HIEDRA

ESTILO

CONTEMPORANEO PLUS

CALIDAD

VAPF

OBSERVACIONES ESCALÓN EN SALIDAS AL EXTERIOR. HUECOS AL VACÍO (h:2.10m) PROTEGIDOS CON BARANDILLA METÁLICA.	274 EF	**PORTON** ALU.COLOR NEGRO **CARPINTERIA** ALU.COLOR NEGRO	**SUPERFICIES CONSTRUIDAS** VACIO SANITARIO 84.00 m² PORCHE 2 9.90 m² SALA MAQUINAS 4.10 m²	**NUMERO PLANO** 59499 **FECHA** 31-10-18	**CLIENTE** GARSIVA, S.L.U **PARCELA** 116-M LA CUMBRE DEL SOL