




CALIDAD

PLUS

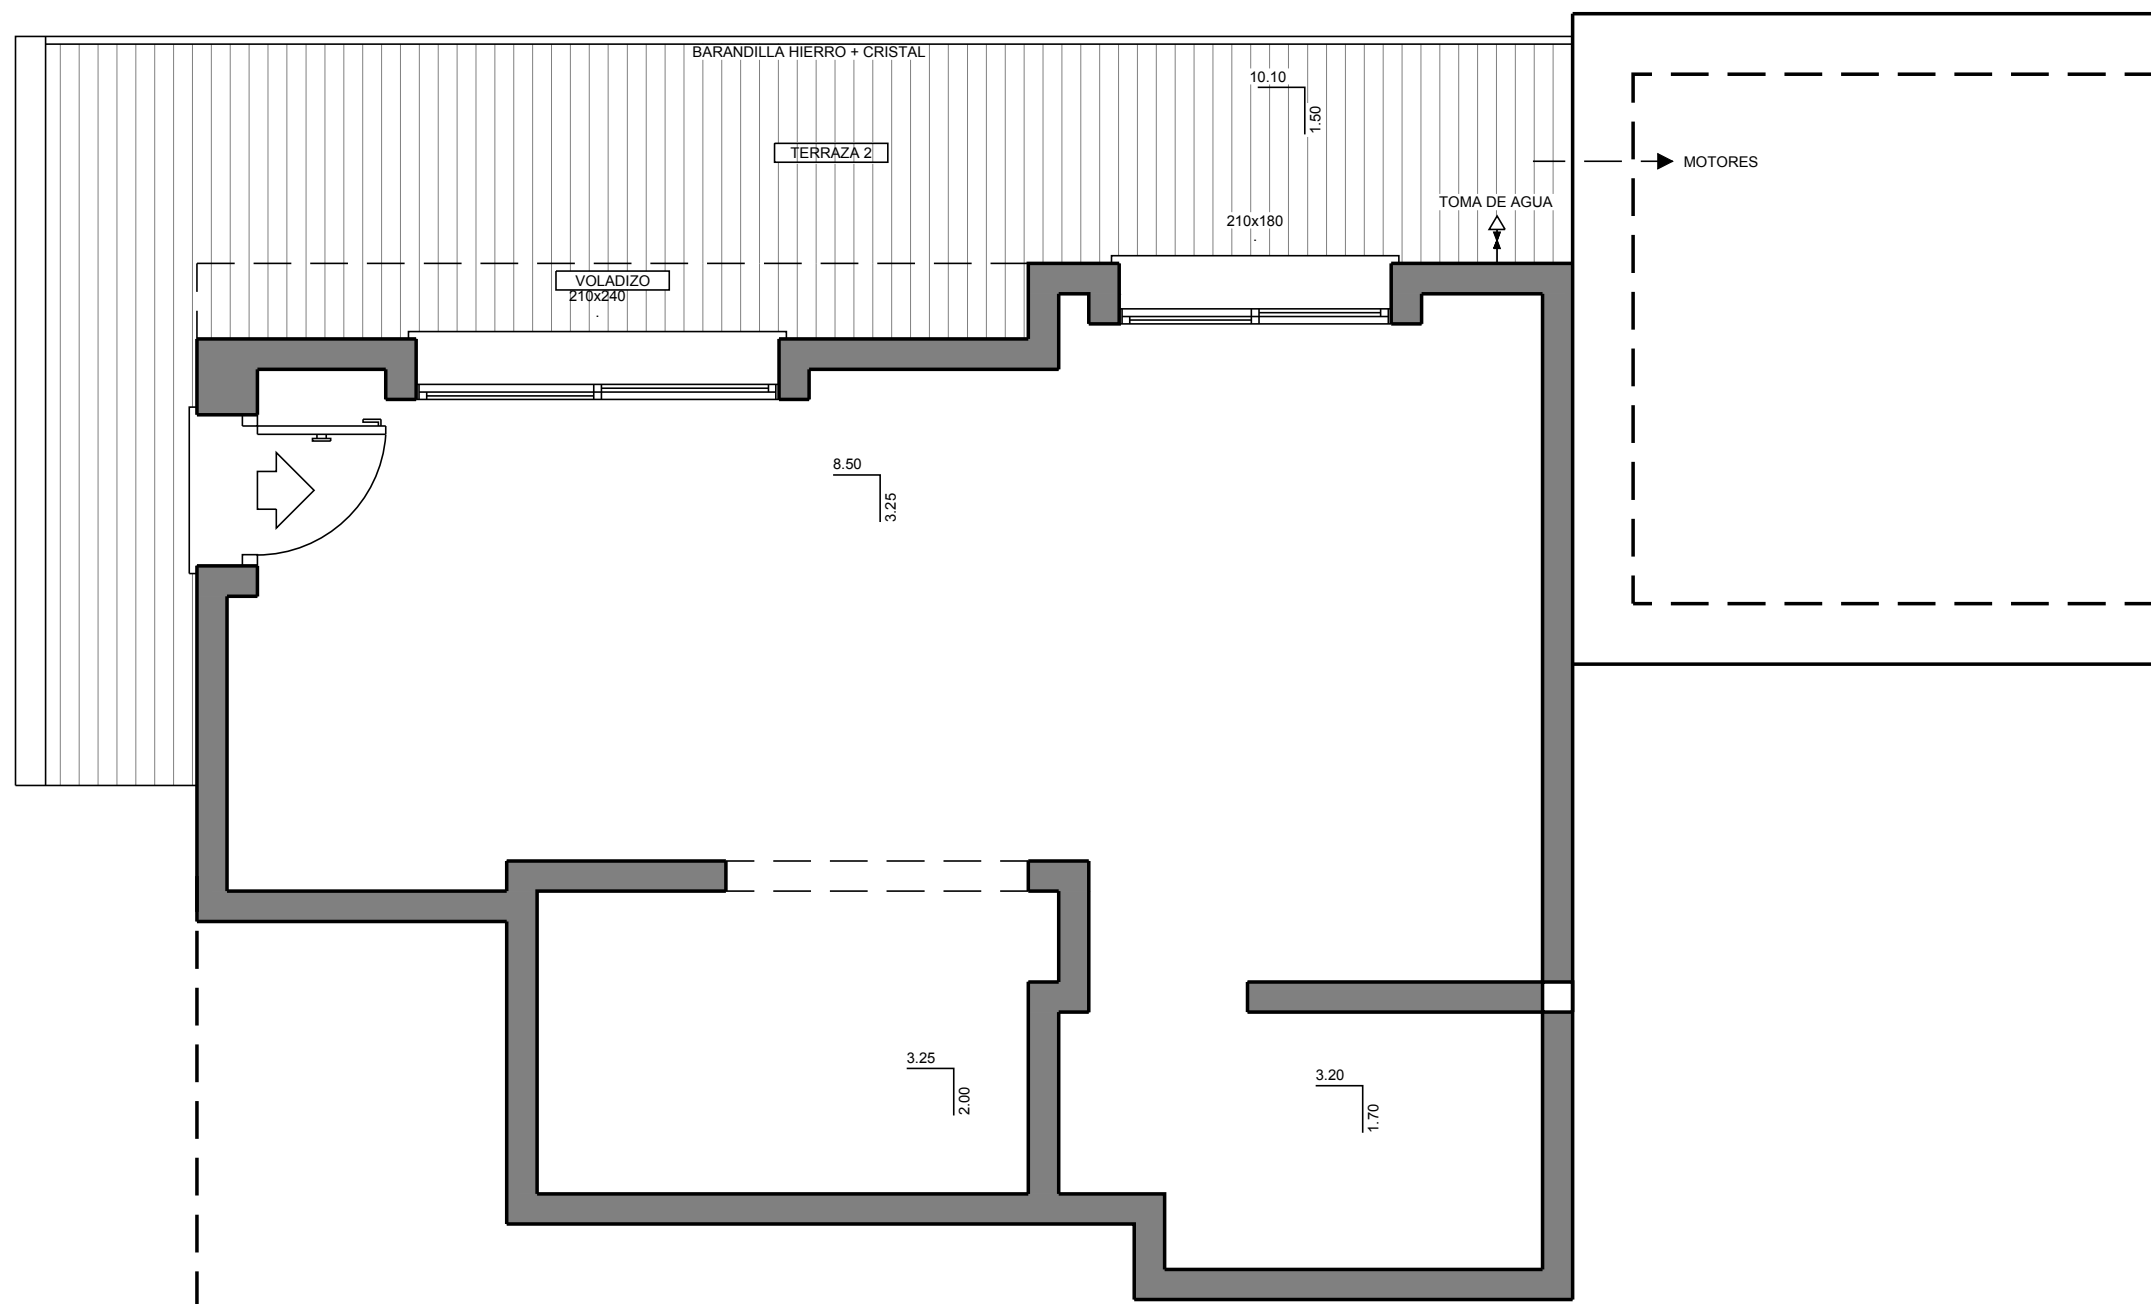

OBSERVACIONES ESCALÓN EN SALIDAS AL EXTERIOR.	274 EF	PORTON	SUPERFICIES CONSTRUIDAS		NUMERO PLANO	CLIENTE
		ALUMINIO	VACIO SANITARIO TERRAZA 2 VOLADIZO	52.40 m² 21.35 m² 2.75 m²	60225	GARSIVA S.L.U
		CARPINTERIA		FECHA	PARCELA	
		ALUMINIO			26-02-19	213-L LA CUMBRE DEL SOL