


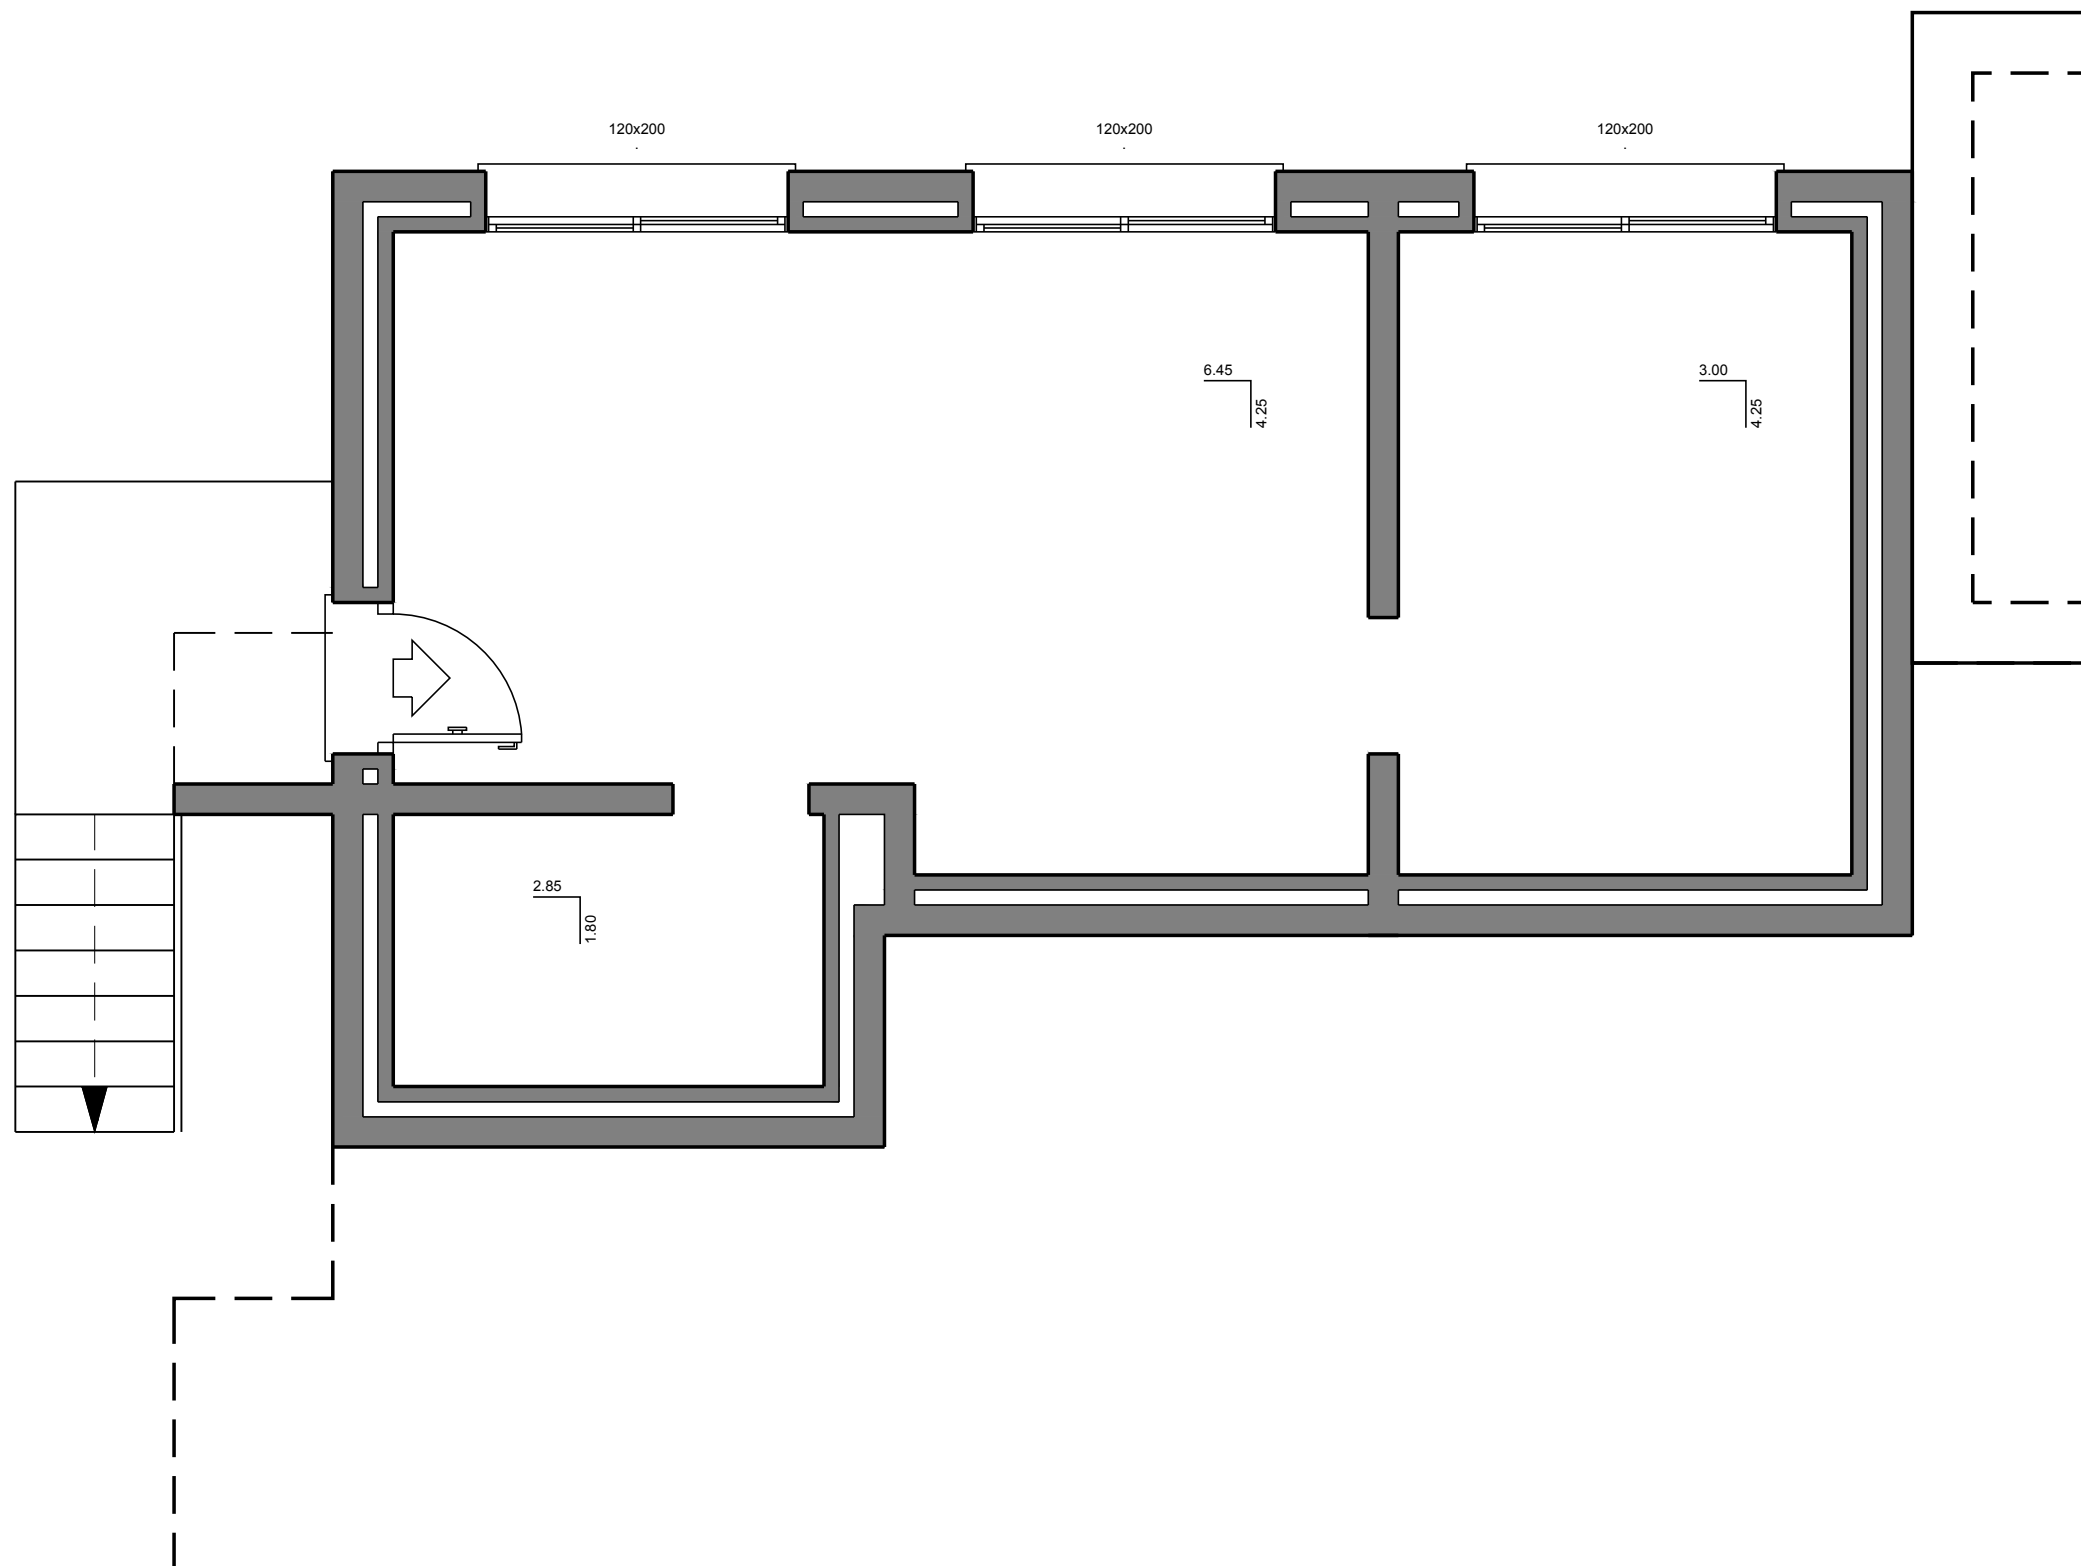

MODELO		ESTILO		CALIDAD		
CRETA MOD.		CONTEMPORANEO		PLUS		
OBSERVACIONES ESCALÓN EN SALIDAS AL EXTERIOR.		PORTON		SUPERFICIES CONSTRUIDAS VACIO SANITARIO	NUMERO PLANO	CLIENTE GARSIVA S.L.U
		ALUMINIO			60820	
274 EF		CARPINTERIA		FECHA	PARCELA	
		ALUMINIO				18-07-19