


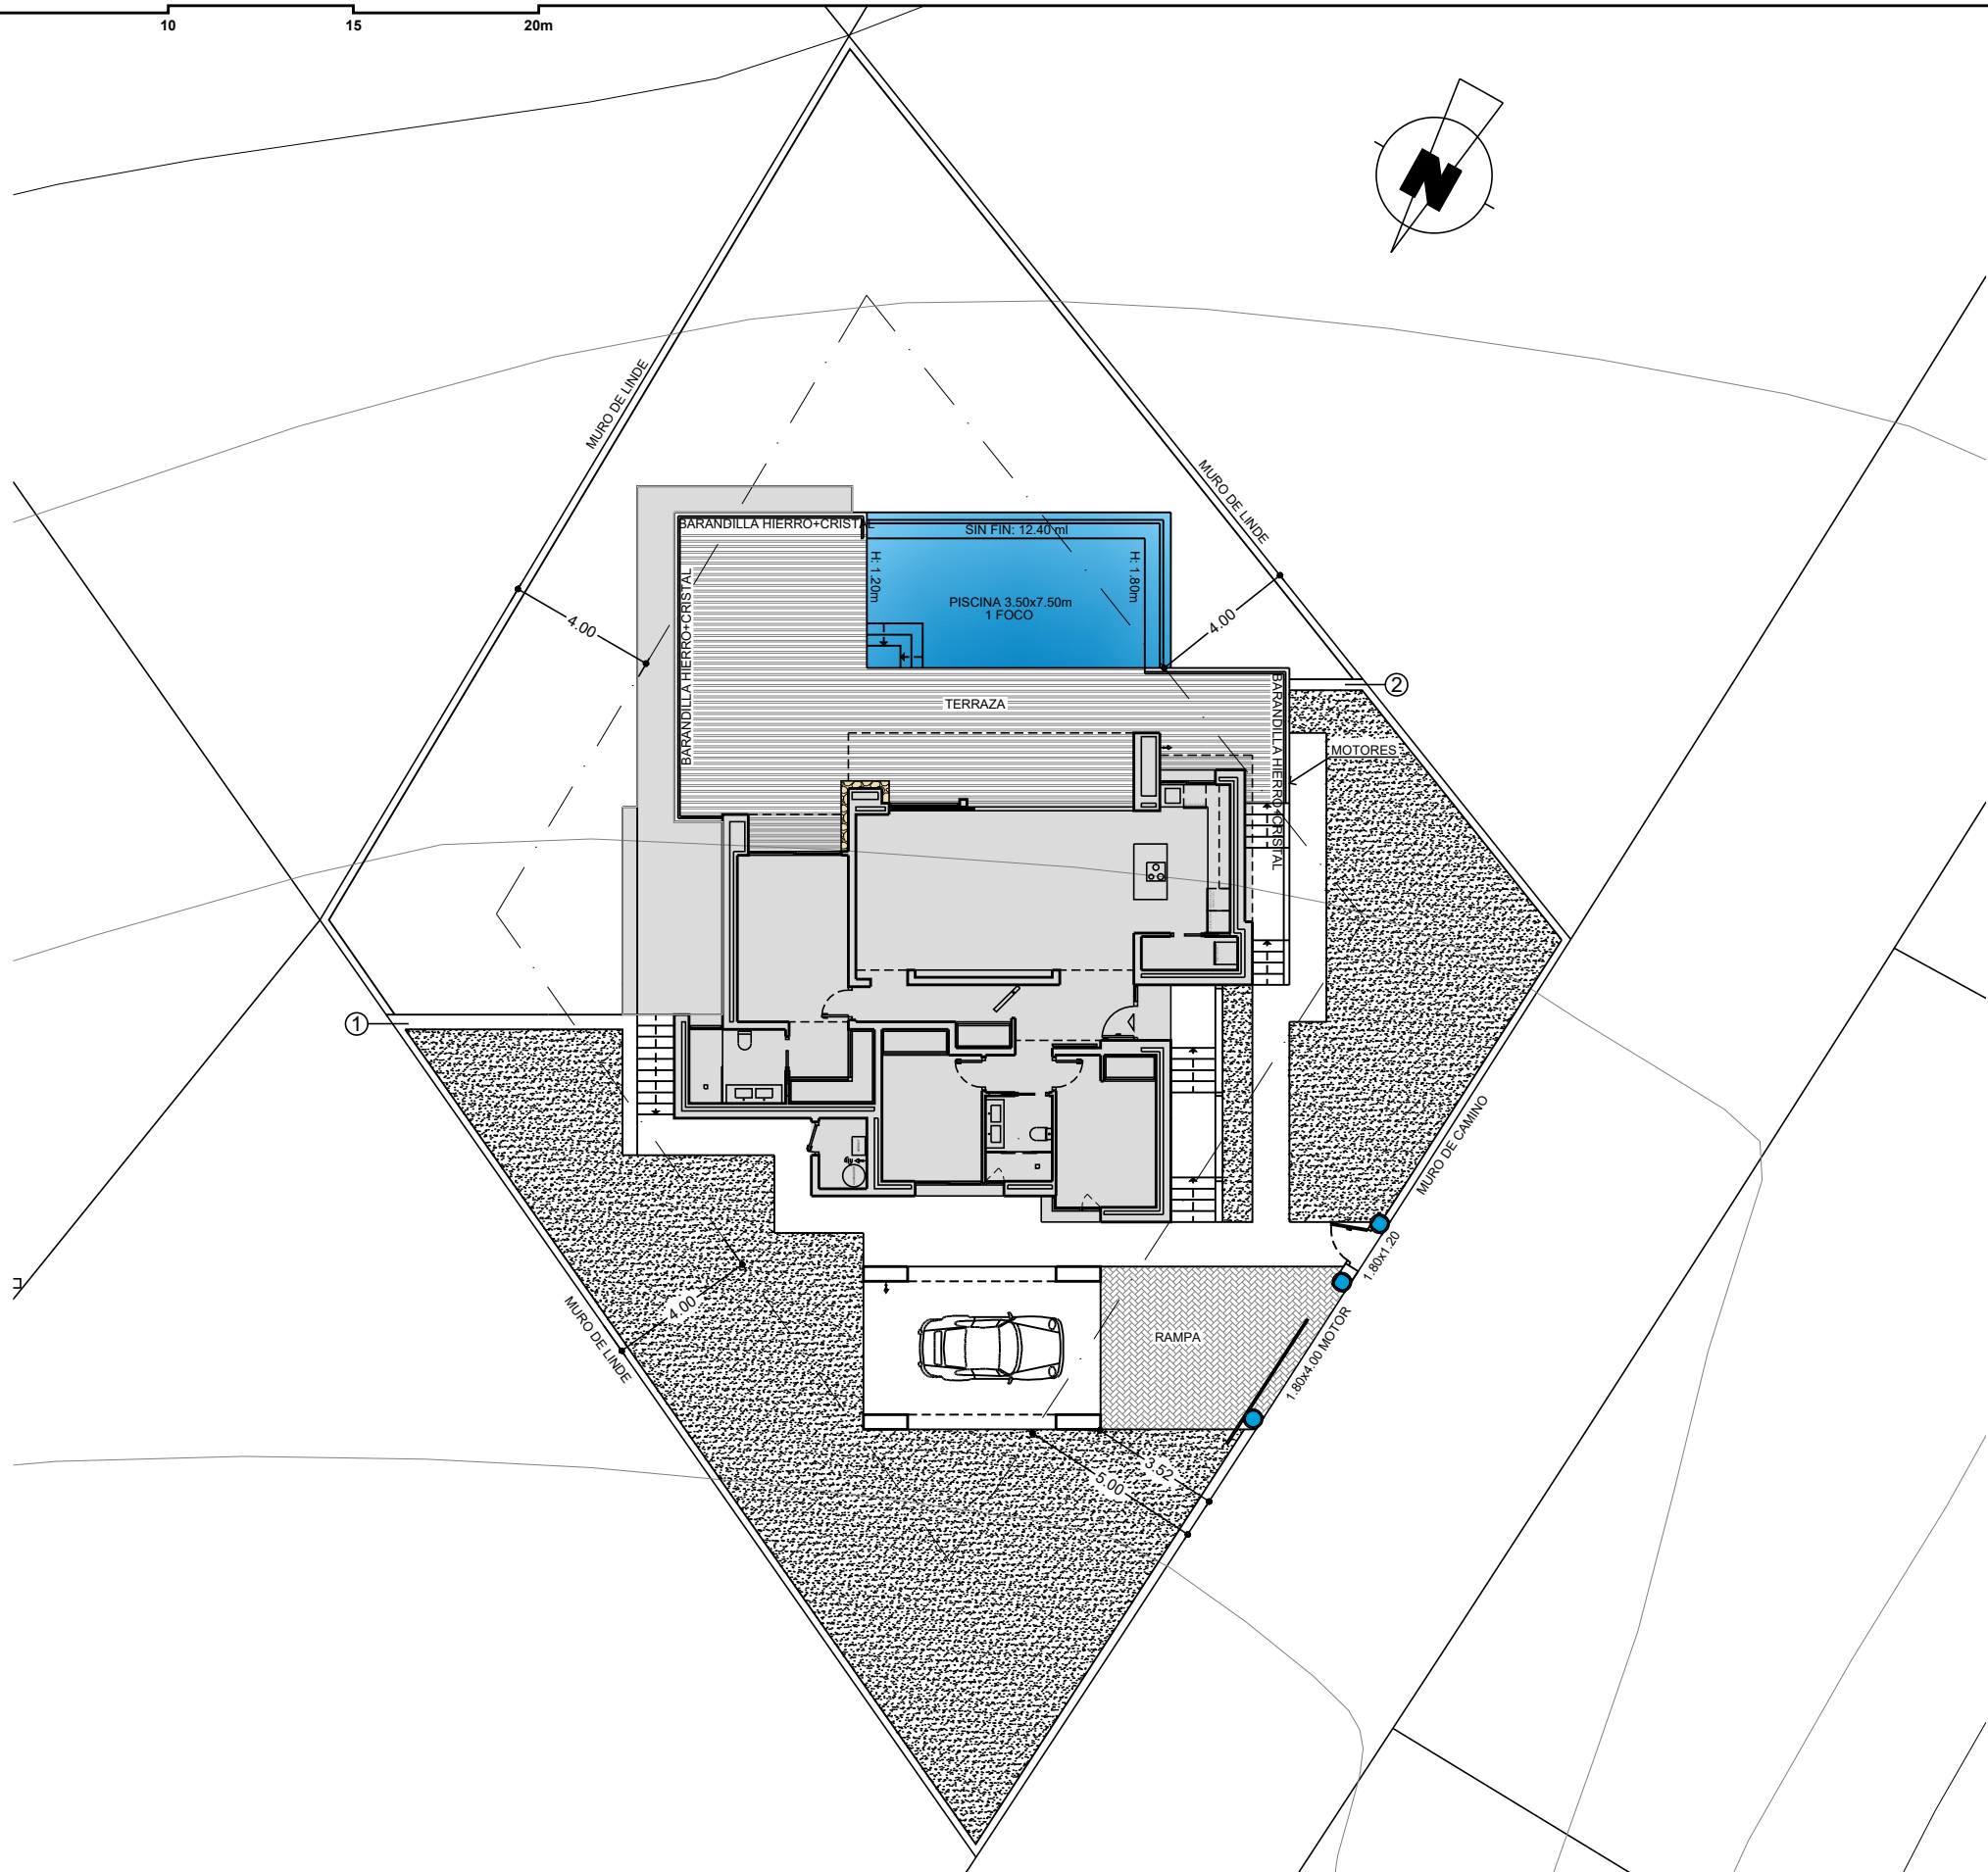

PUNTO DE LUZ

RELLENO

RESIDENCIAL MAGNOLIAS PLUS

LA CUMBRE DEL SOL



OBSERVACIONES ESCALÓN EN SALIDAS AL EXTERIOR.	LOS NIVELES SON ORIENTATIVOS Y SE AJUSTARÁN A LA TOPOGRAFÍA DE LA PARCELA.	SUPERFICIES CONSTRUIDAS PARCELA 830.00 m ² TERRAZA PISCINA(+4.85) 77.60 m ² RAMPA 22.55 m ² ACCESOS 59.10 m ² APARCADERO CUBIERTO 28.15 m ²	NUMERO PLANO 62035	CLIENTE GARSIVA SLU
			FECHA 10-01-20	PARCELA 170-M