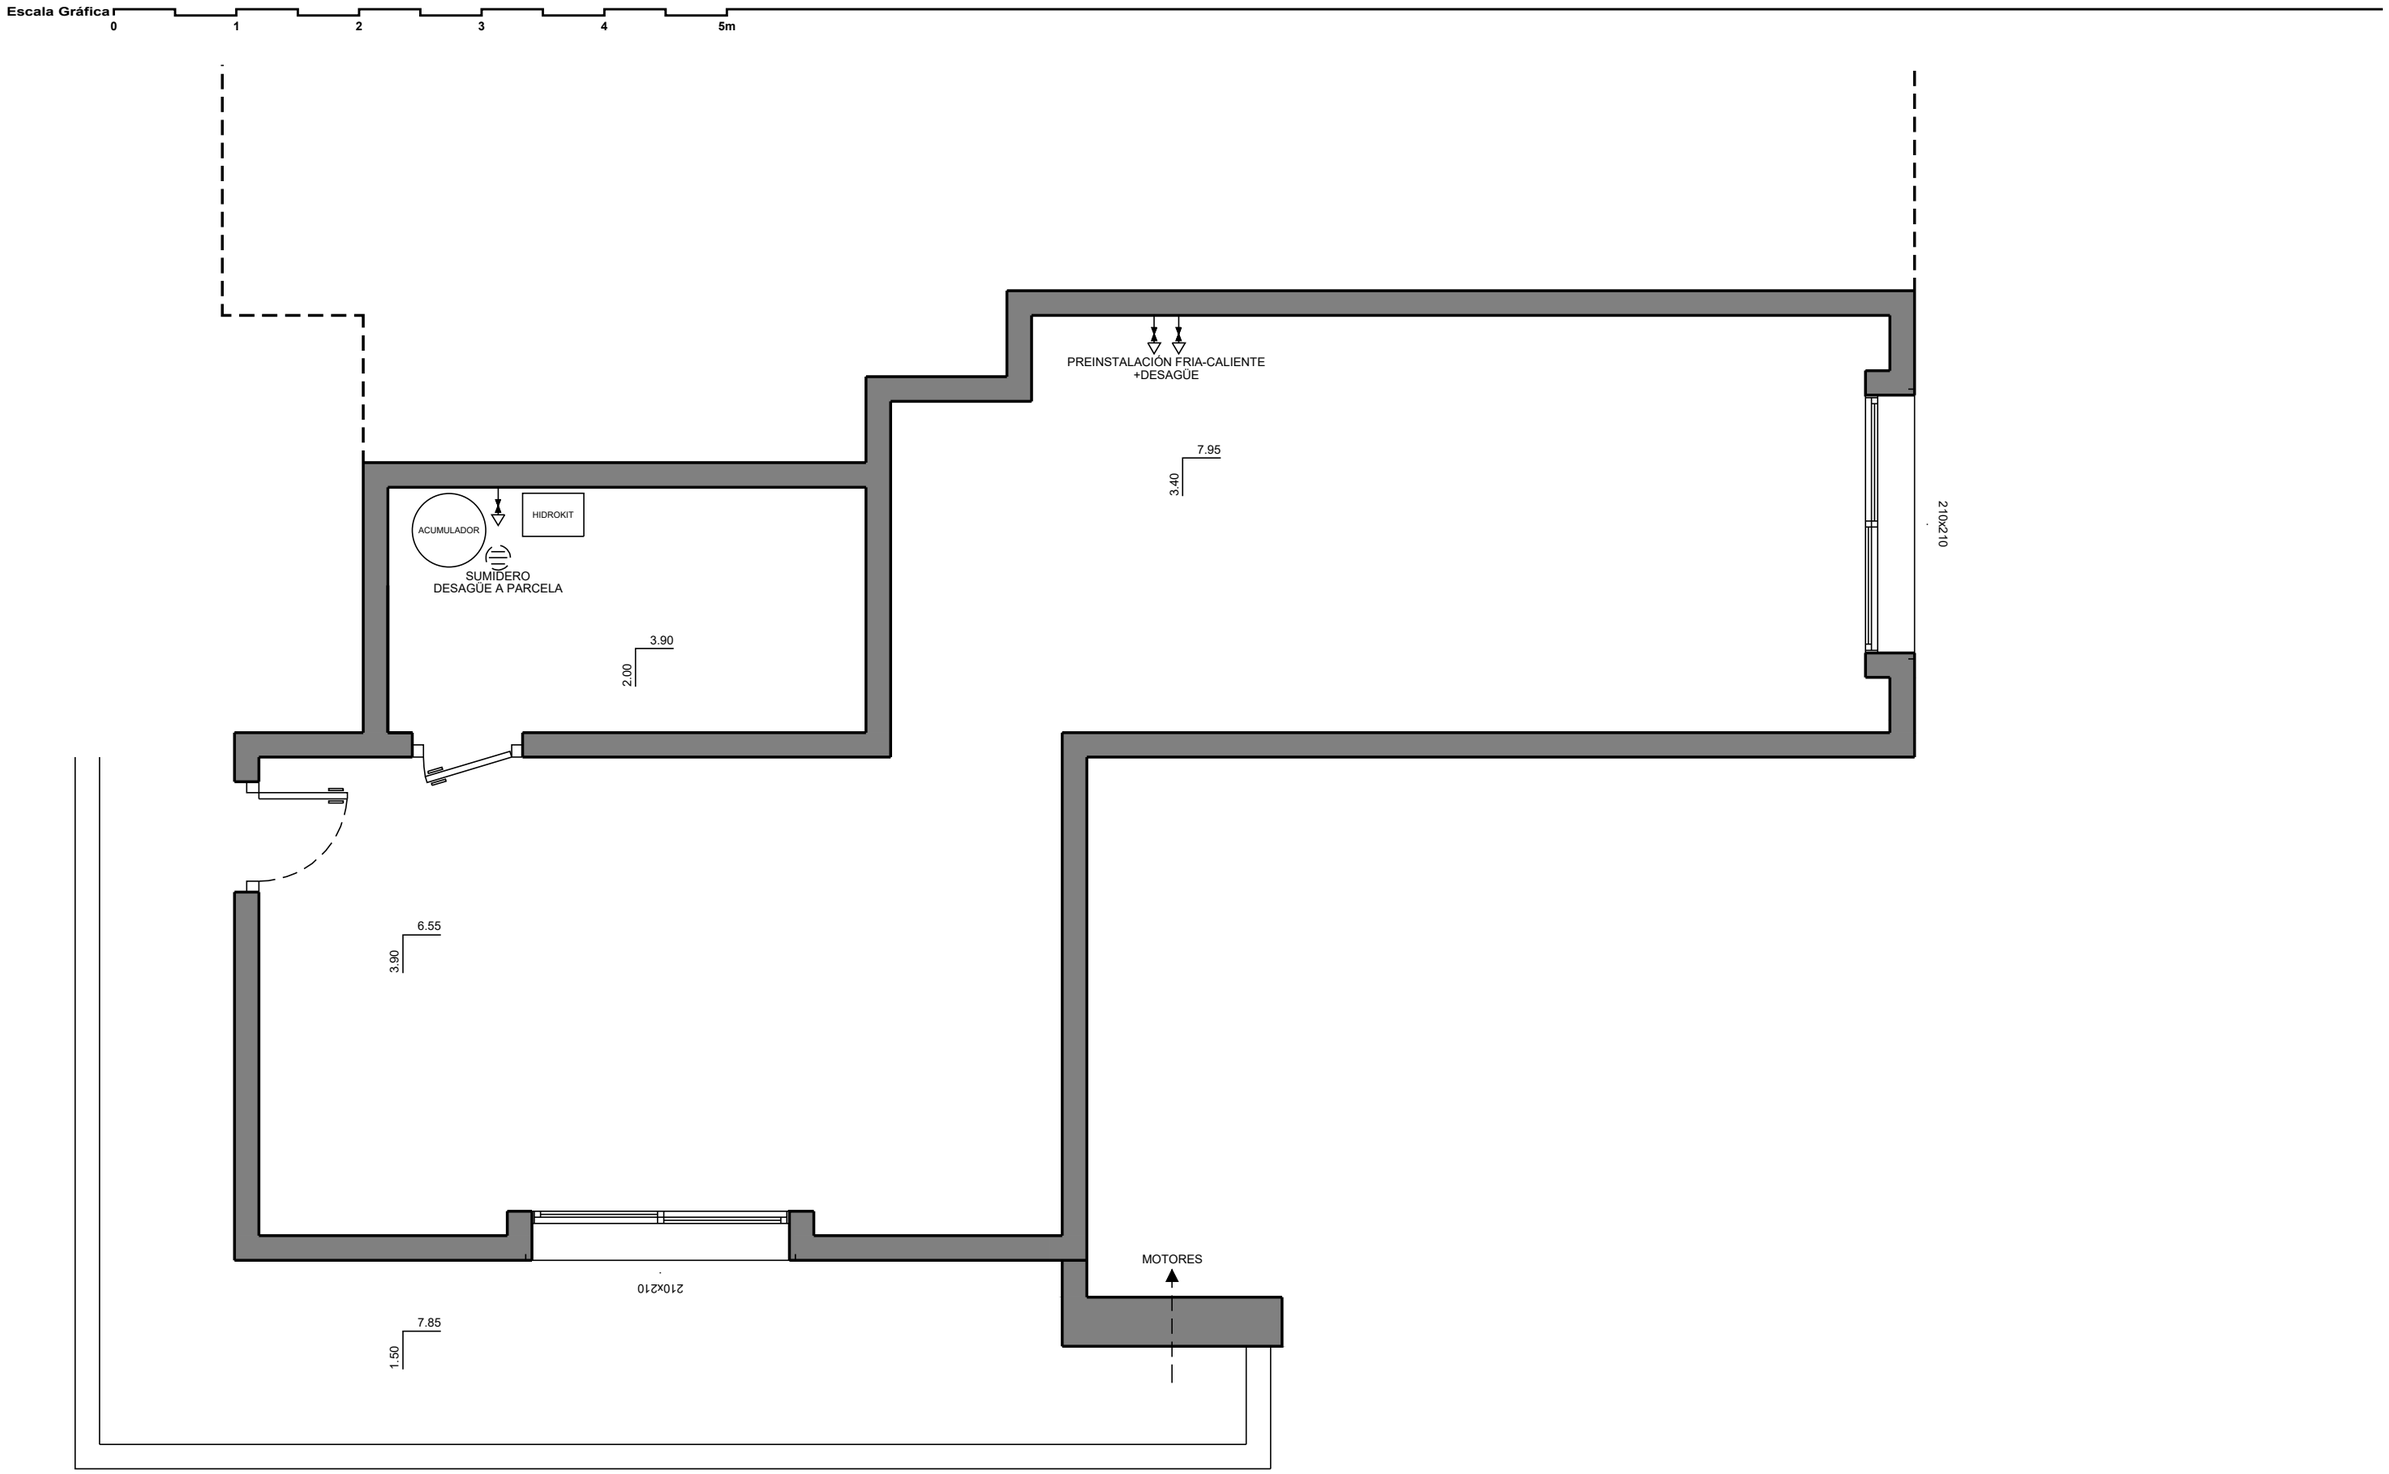

MODELO

ESPECIAL

ESTILO

CONTEMPORANEO

CALIDAD

PLUS

VAPF

OBSERVACIONES		PORTON	SUPERFICIES CONSTRUIDAS	NUMERO PLANO	CLIENTE
		ALUMINIO	SALA MAQUINAS 9.00 m² VACIO SANITARIO 63.85 m²	62215	GARSIVA S.L.U
	274 EF	CARPINTERIA ALUMINIO		FECHA 18-02-20	PARCELA 86-M LA CUMBRE DEL SOL