

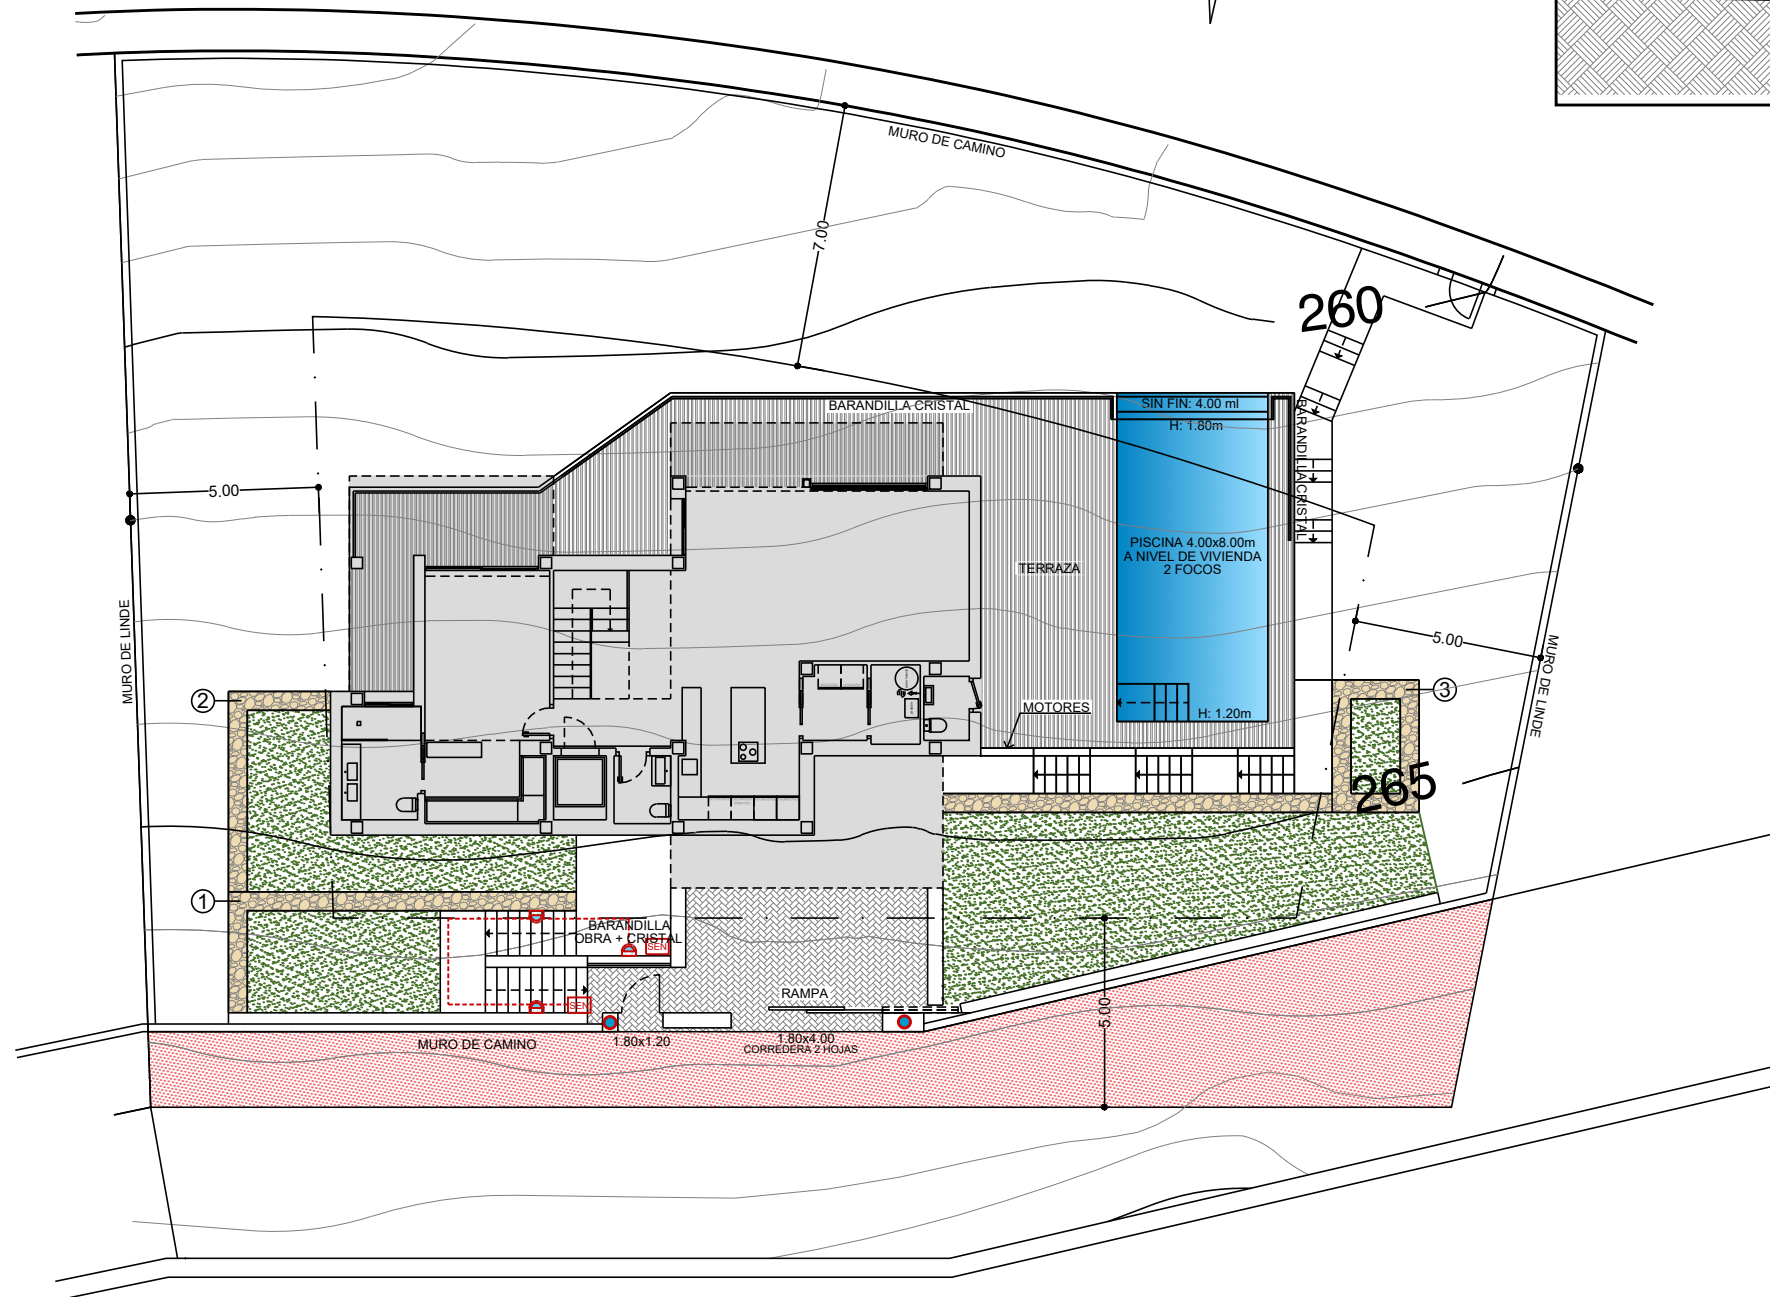


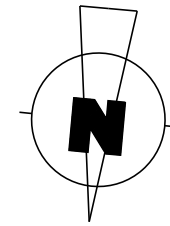


DETALLE ENTRADA PARCELA E:1/100

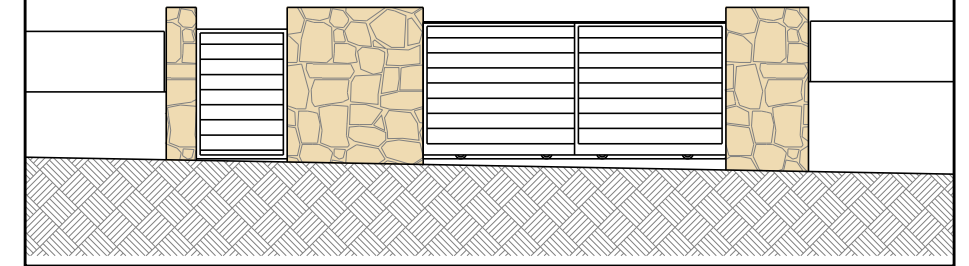

 SERVIDUMBRE DE PASO. 94.41 m<sup>2</sup>

	PUNTO DE LUZ
	BALIZA PARED EXTERIOR
	DETECTOR DE PRESENCIA

 RELLENO



# RESIDENCIAL AZURE 2



**OBSERVACIONES**  
 ESCALÓN EN SALIDAS AL EXTERIOR.

LOS NIVELES SON ORIENTATIVOS Y SE AJUSTARÁN A LA TOPOGRAFÍA DE LA PARCELA.

**SUPERFICIES CONSTRUIDAS**  
 PARCELA 957.77 m<sup>2</sup>  
 TERRAZA PISCINA(+13.15) 58.00 m<sup>2</sup>  
 RAMPA 28.75 m<sup>2</sup>  
 ACCESOS 59.00 m<sup>2</sup>

**NUMERO PLANO**  
**66599**  
**FECHA**  
 18-10-21

**CLIENTE**  
 GARSIVA S.L.U.  
**PARCELA**  
 PARCELA 2.21