


CUBIERTAS PLANAS

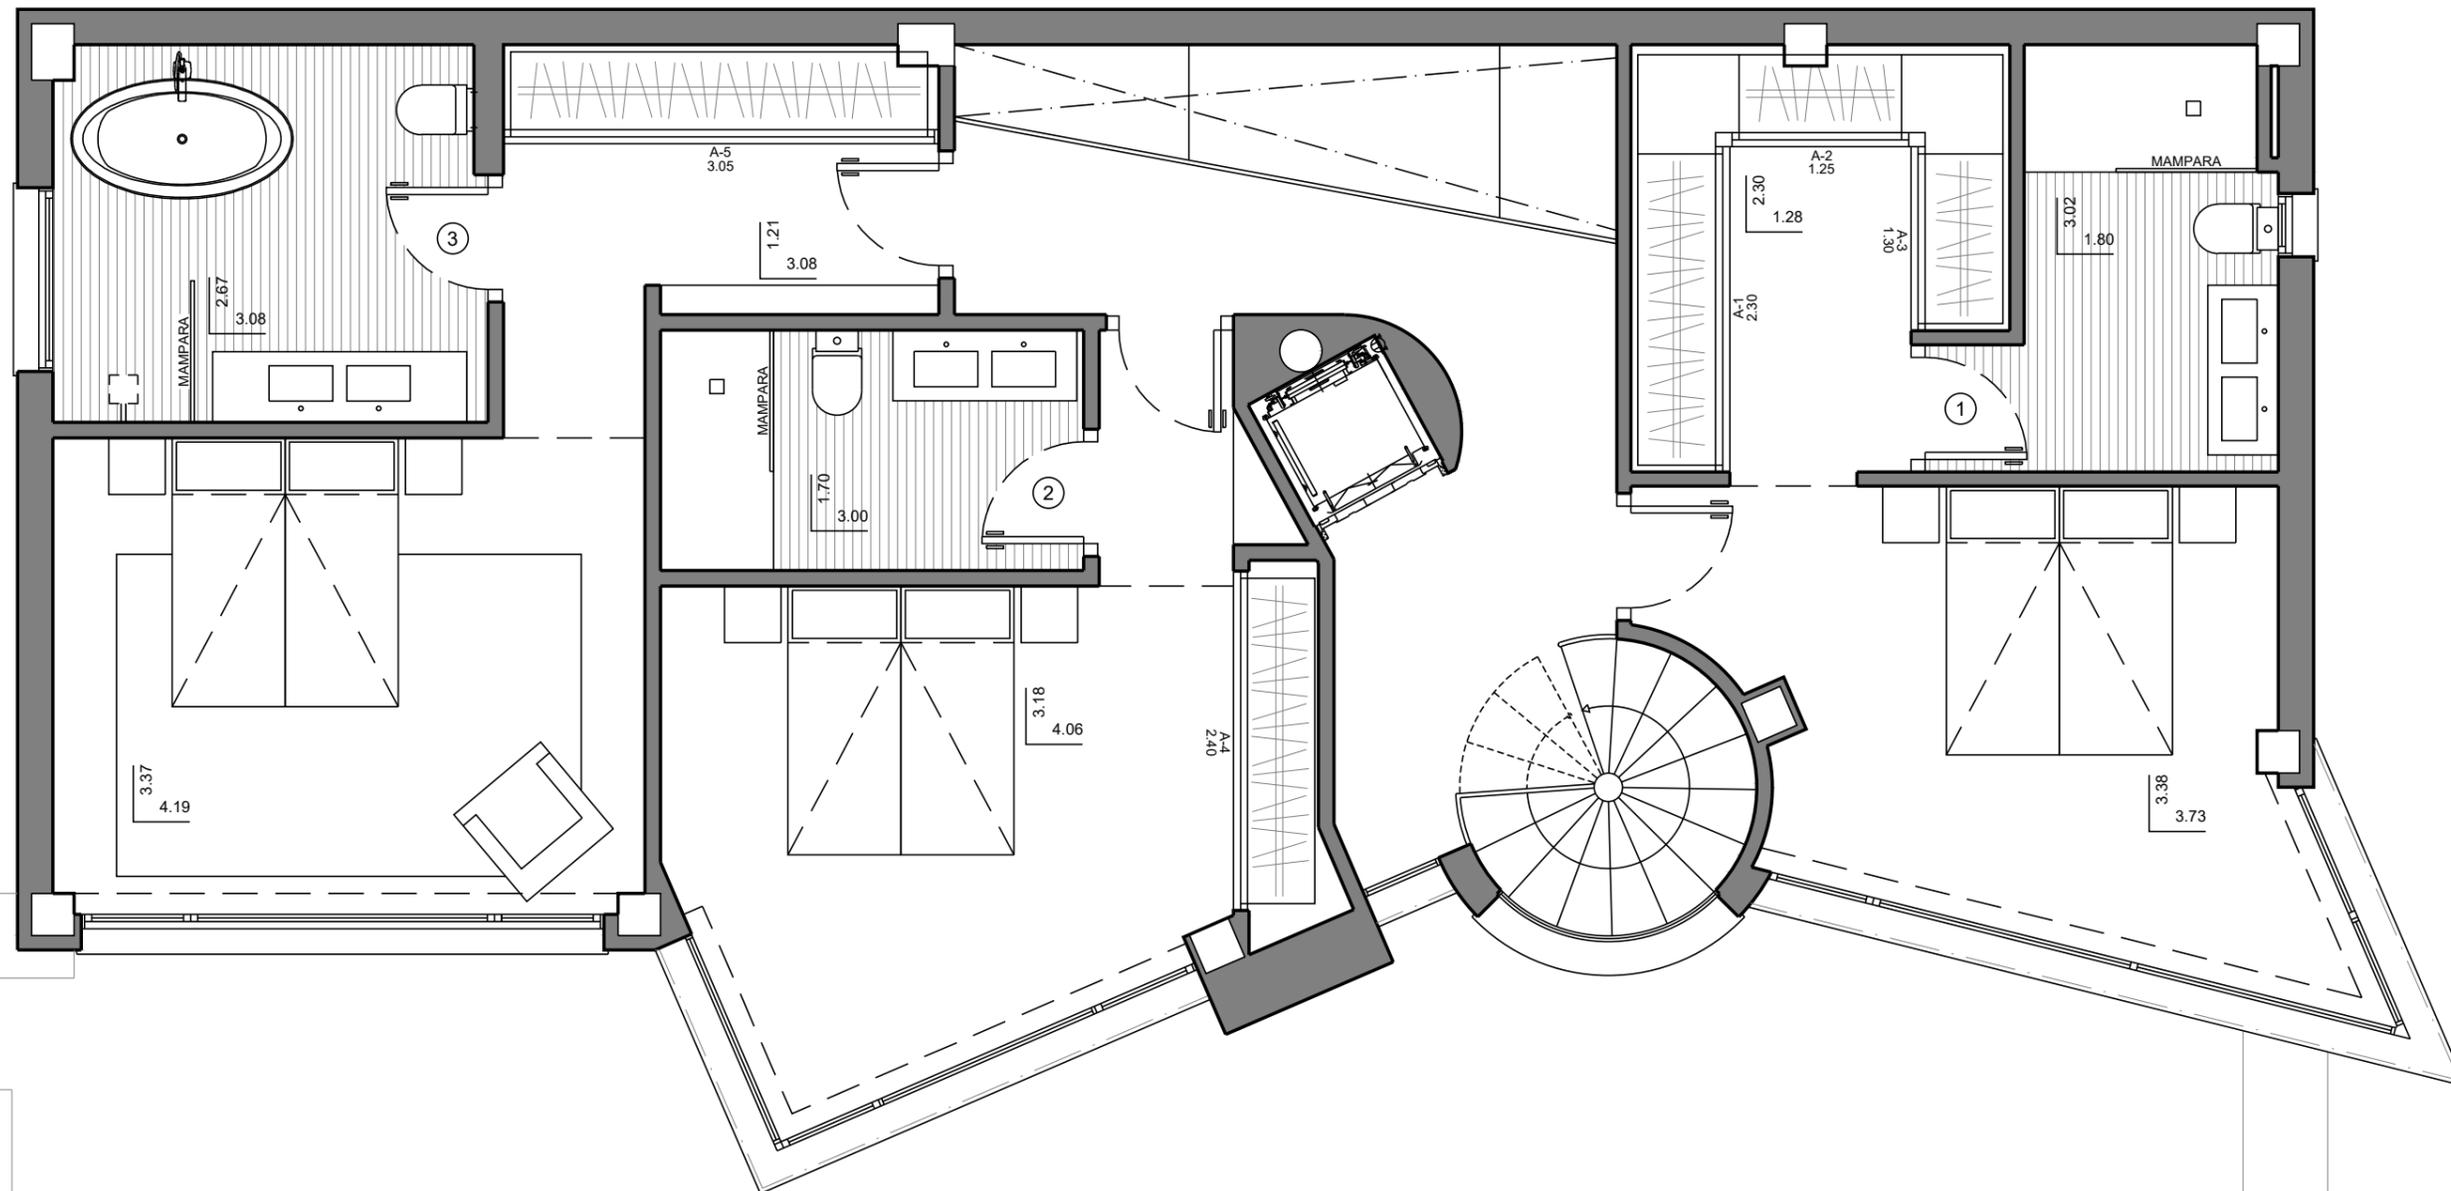

MODELO

TIPO 13A

ESTILO

CONTEMPORANEO

CALIDAD



OBSERVACIONES

PLANO COMERCIAL. LA VIVIENDA SE TRANSMITE COMO CUERPO CIERTO.

PORTON
ALUMINIO
COLOR MADERA

CARPINTERIA
ALUMINIO
LACADO EN BLANCO

SUPERFICIES CONSTRUIDAS
EN PLANTA BAJA

NUMERO PLANO
67029

FECHA
26-01-22

CLIENTE

PUEBLO LA FELICIDAD S.L.U

PARCELA

C/PEÑAS ROJAS
ALTEA