


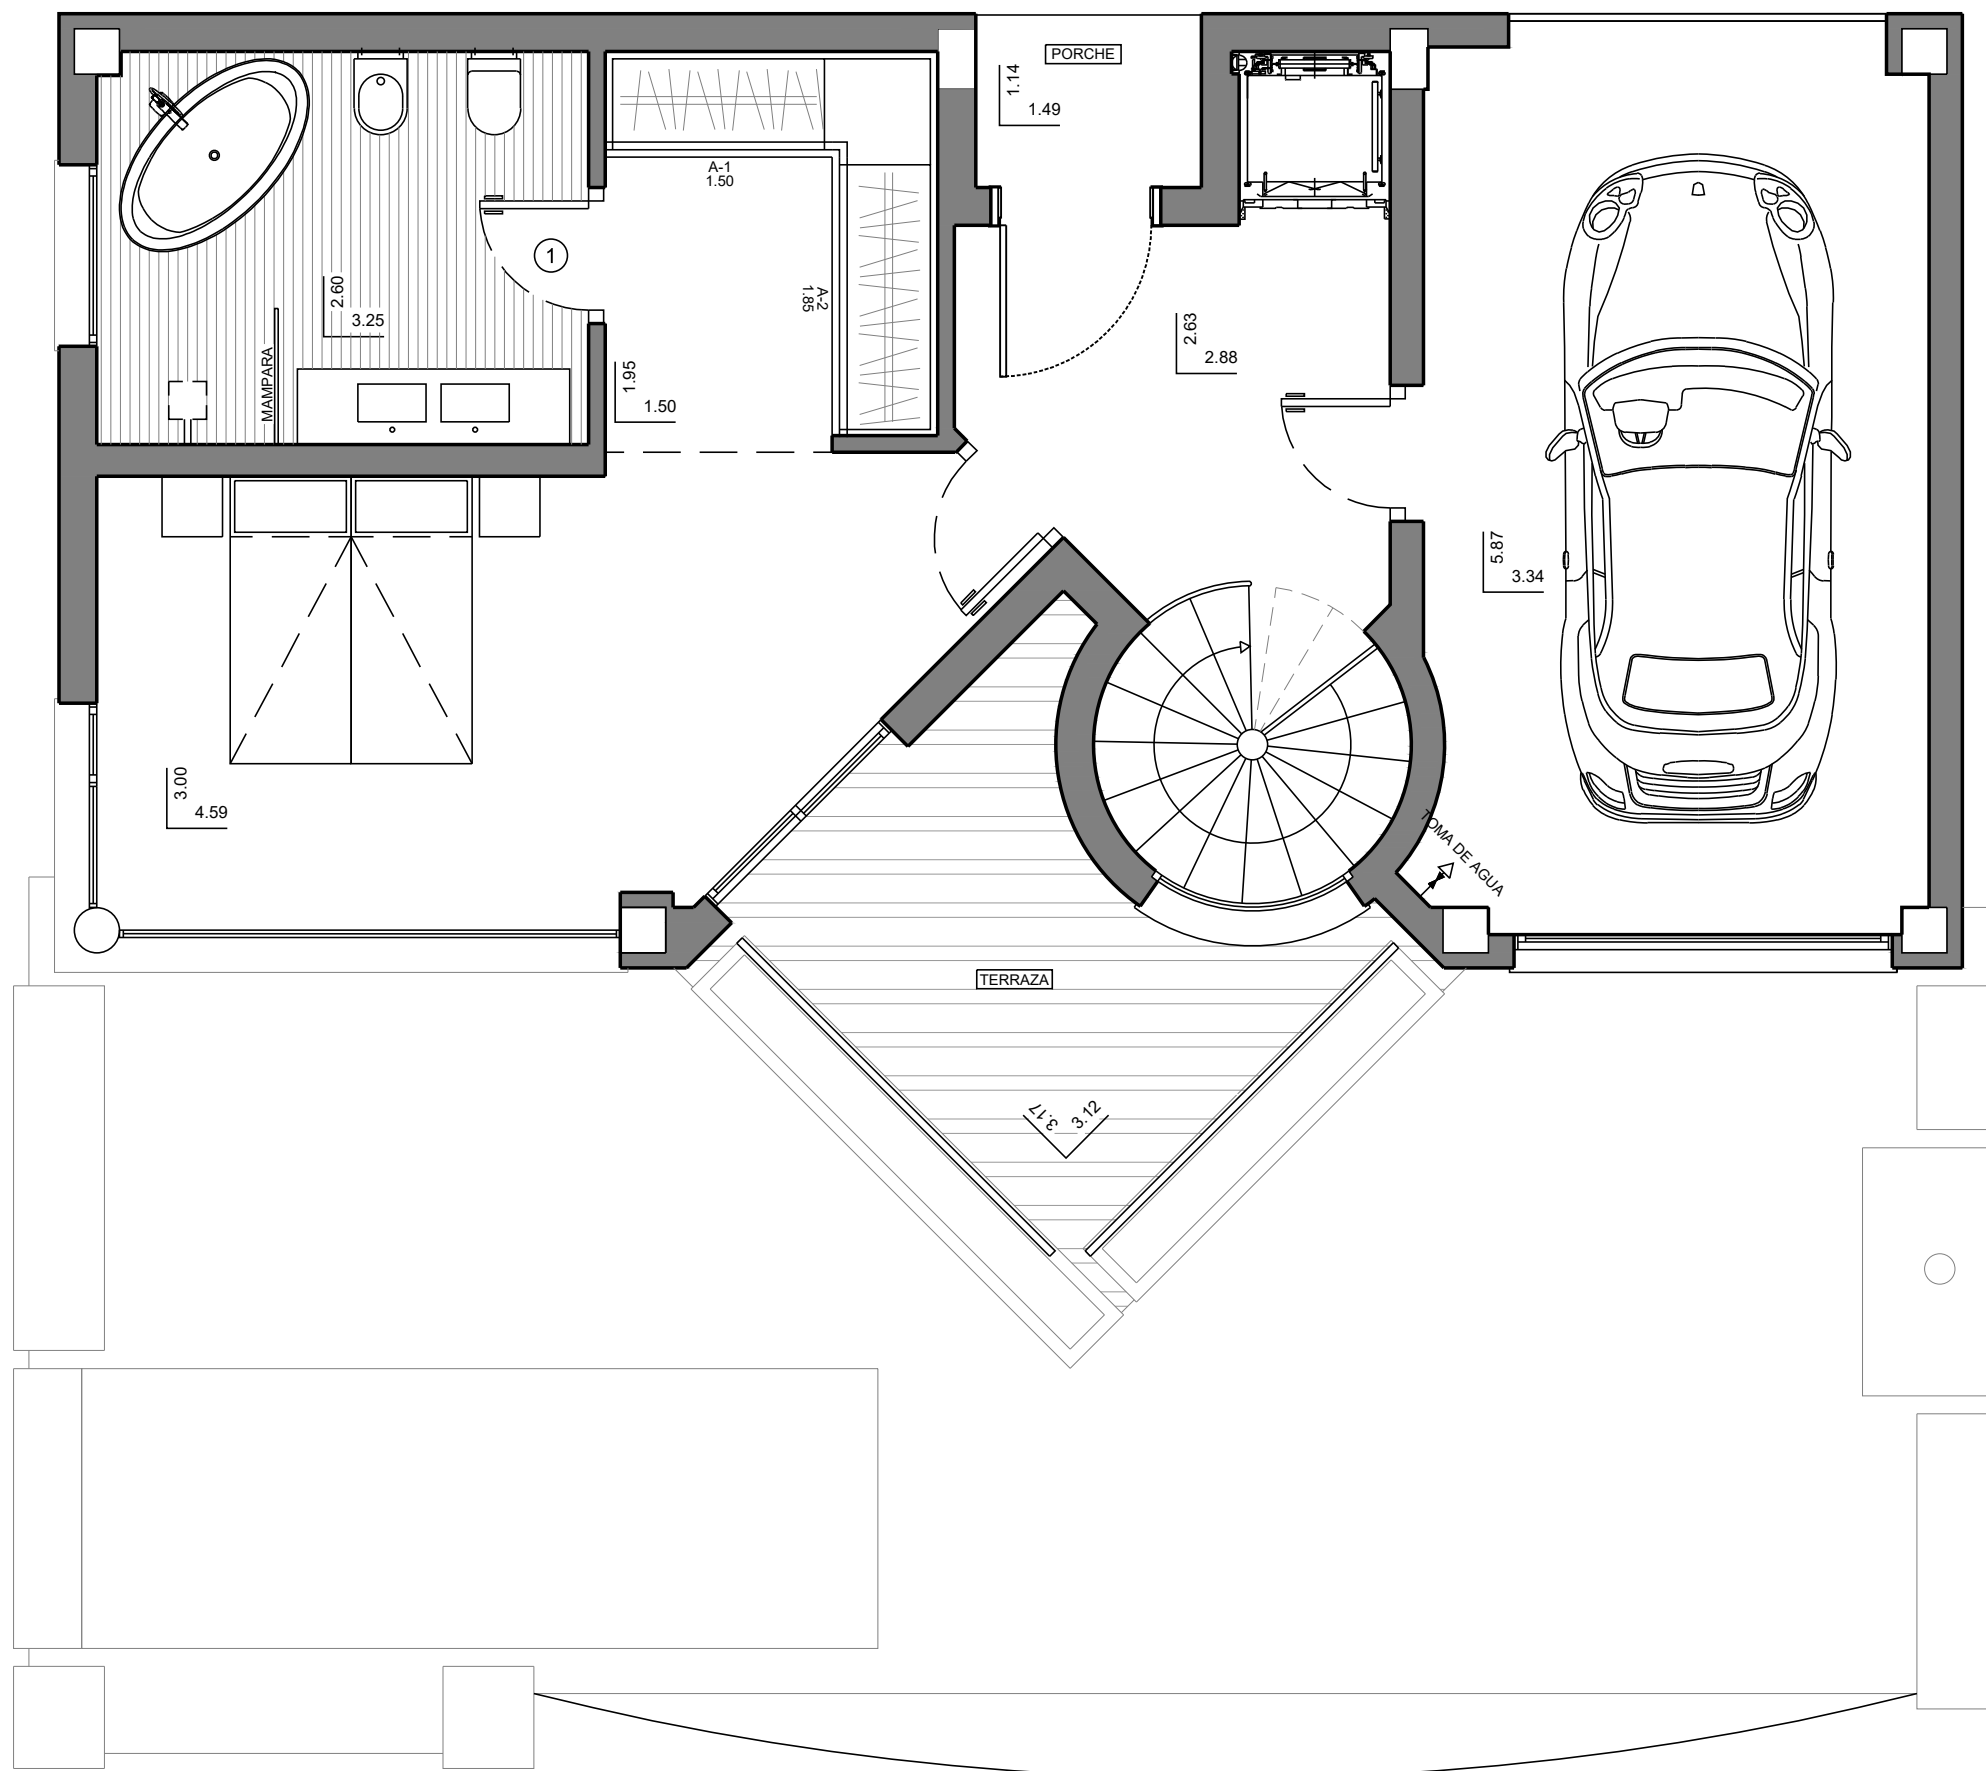

	MODELO	ESTILO	CALIDAD				
	TIPO 10I CONTEMPORANEO						
	OBSERVACIONES		PORTON ALUMINIO COLOR MADERA	SUPERFICIES CONSTRUIDAS EN PLANTA BAJA	NUMERO PLANO 67573		CLIENTE PUEBLO LA FELICIDAD S.L.U
			CARPINTERIA ALUMINIO LACADO EN BLANCO		FECHA 13-04-22		PARCELA C/PEÑAS ROJAS ALTEA
PLANO COMERCIAL. LA VIVIENDA SE TRANSMITE COMO CUERPO CIERTO.							