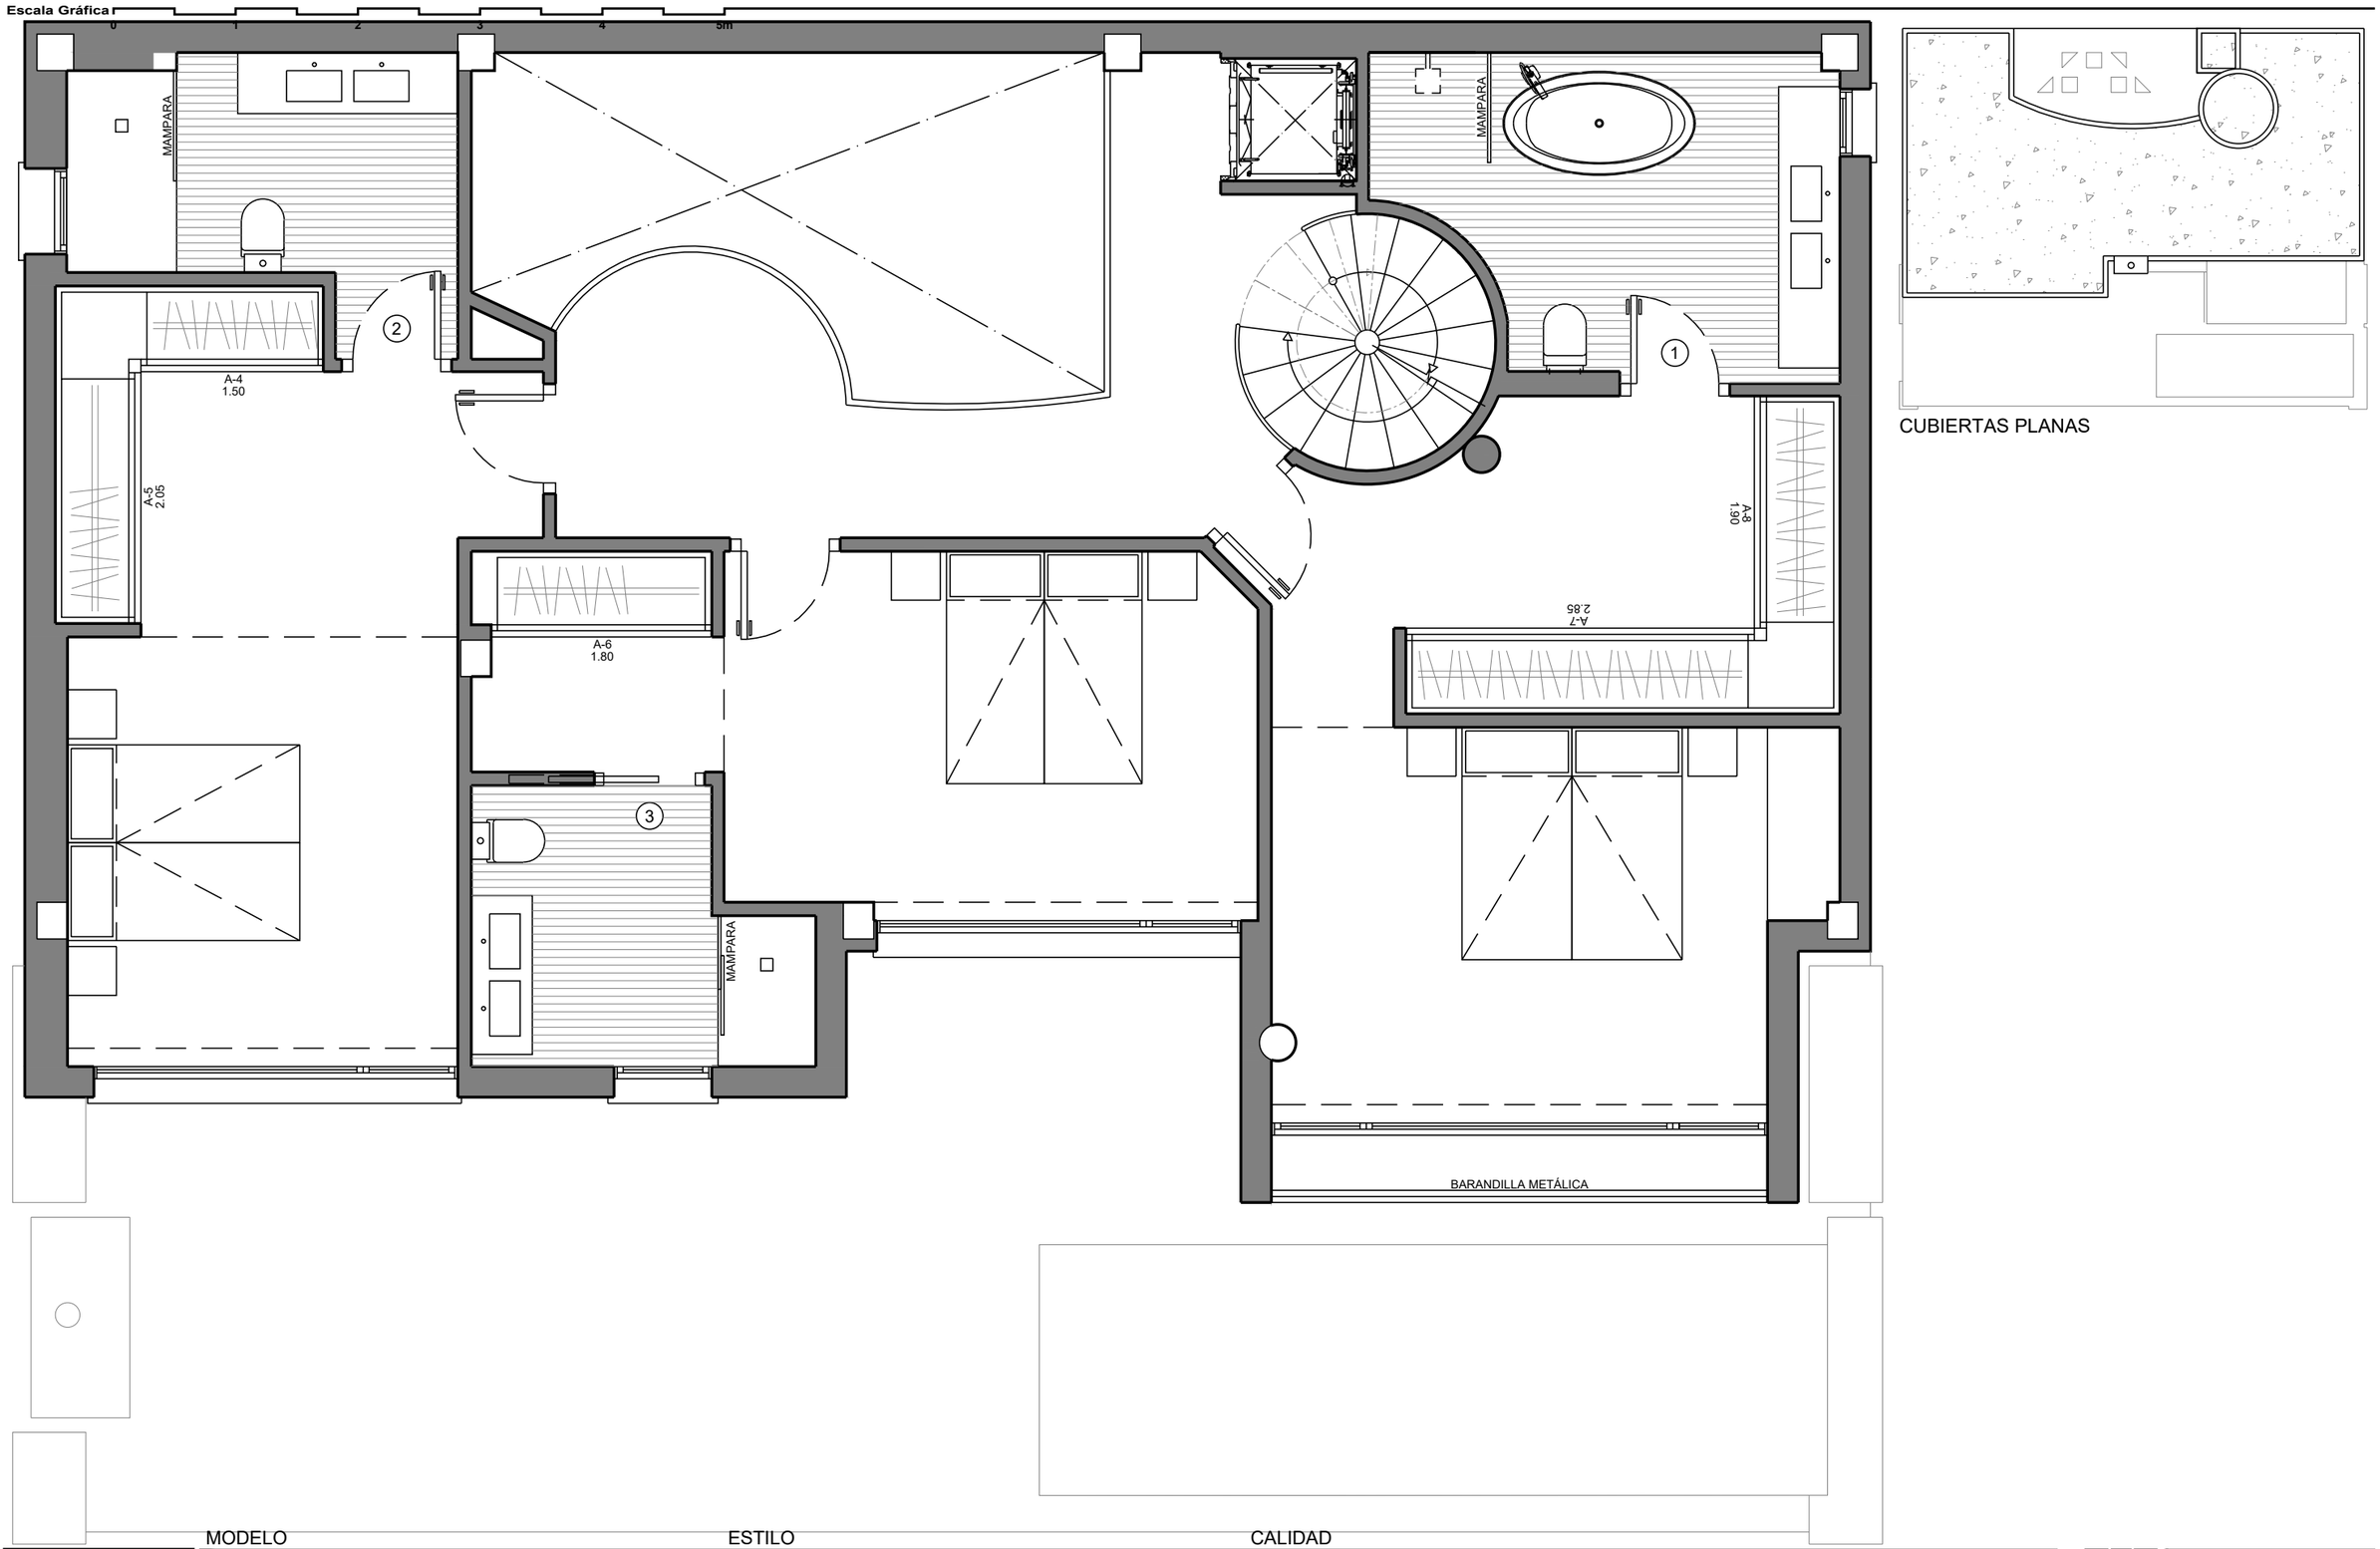

MODELO

TIPO 9A

ESTILO

CONTEMPORANEO

CALIDAD

VAPF

Blanc Altea homes

OBSERVACIONES		PORTON ALUMINIO COLOR MADERA	SUPERFICIES CONSTRUIDAS EN PLANTA BAJA	NUMERO PLANO 67910	CLIENTE PUEBLO LA FELICIDAD S.L.U
PLANO COMERCIAL. LA VIVIENDA SE TRANSMITE COMO CUERPO CIERTO.		CARPINTERIA ALUMINIO LACADO EN BLANCO		FECHA 20-07-22	PARCELA C/PEÑAS ROJAS ALTEA