

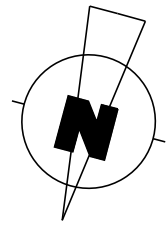


097

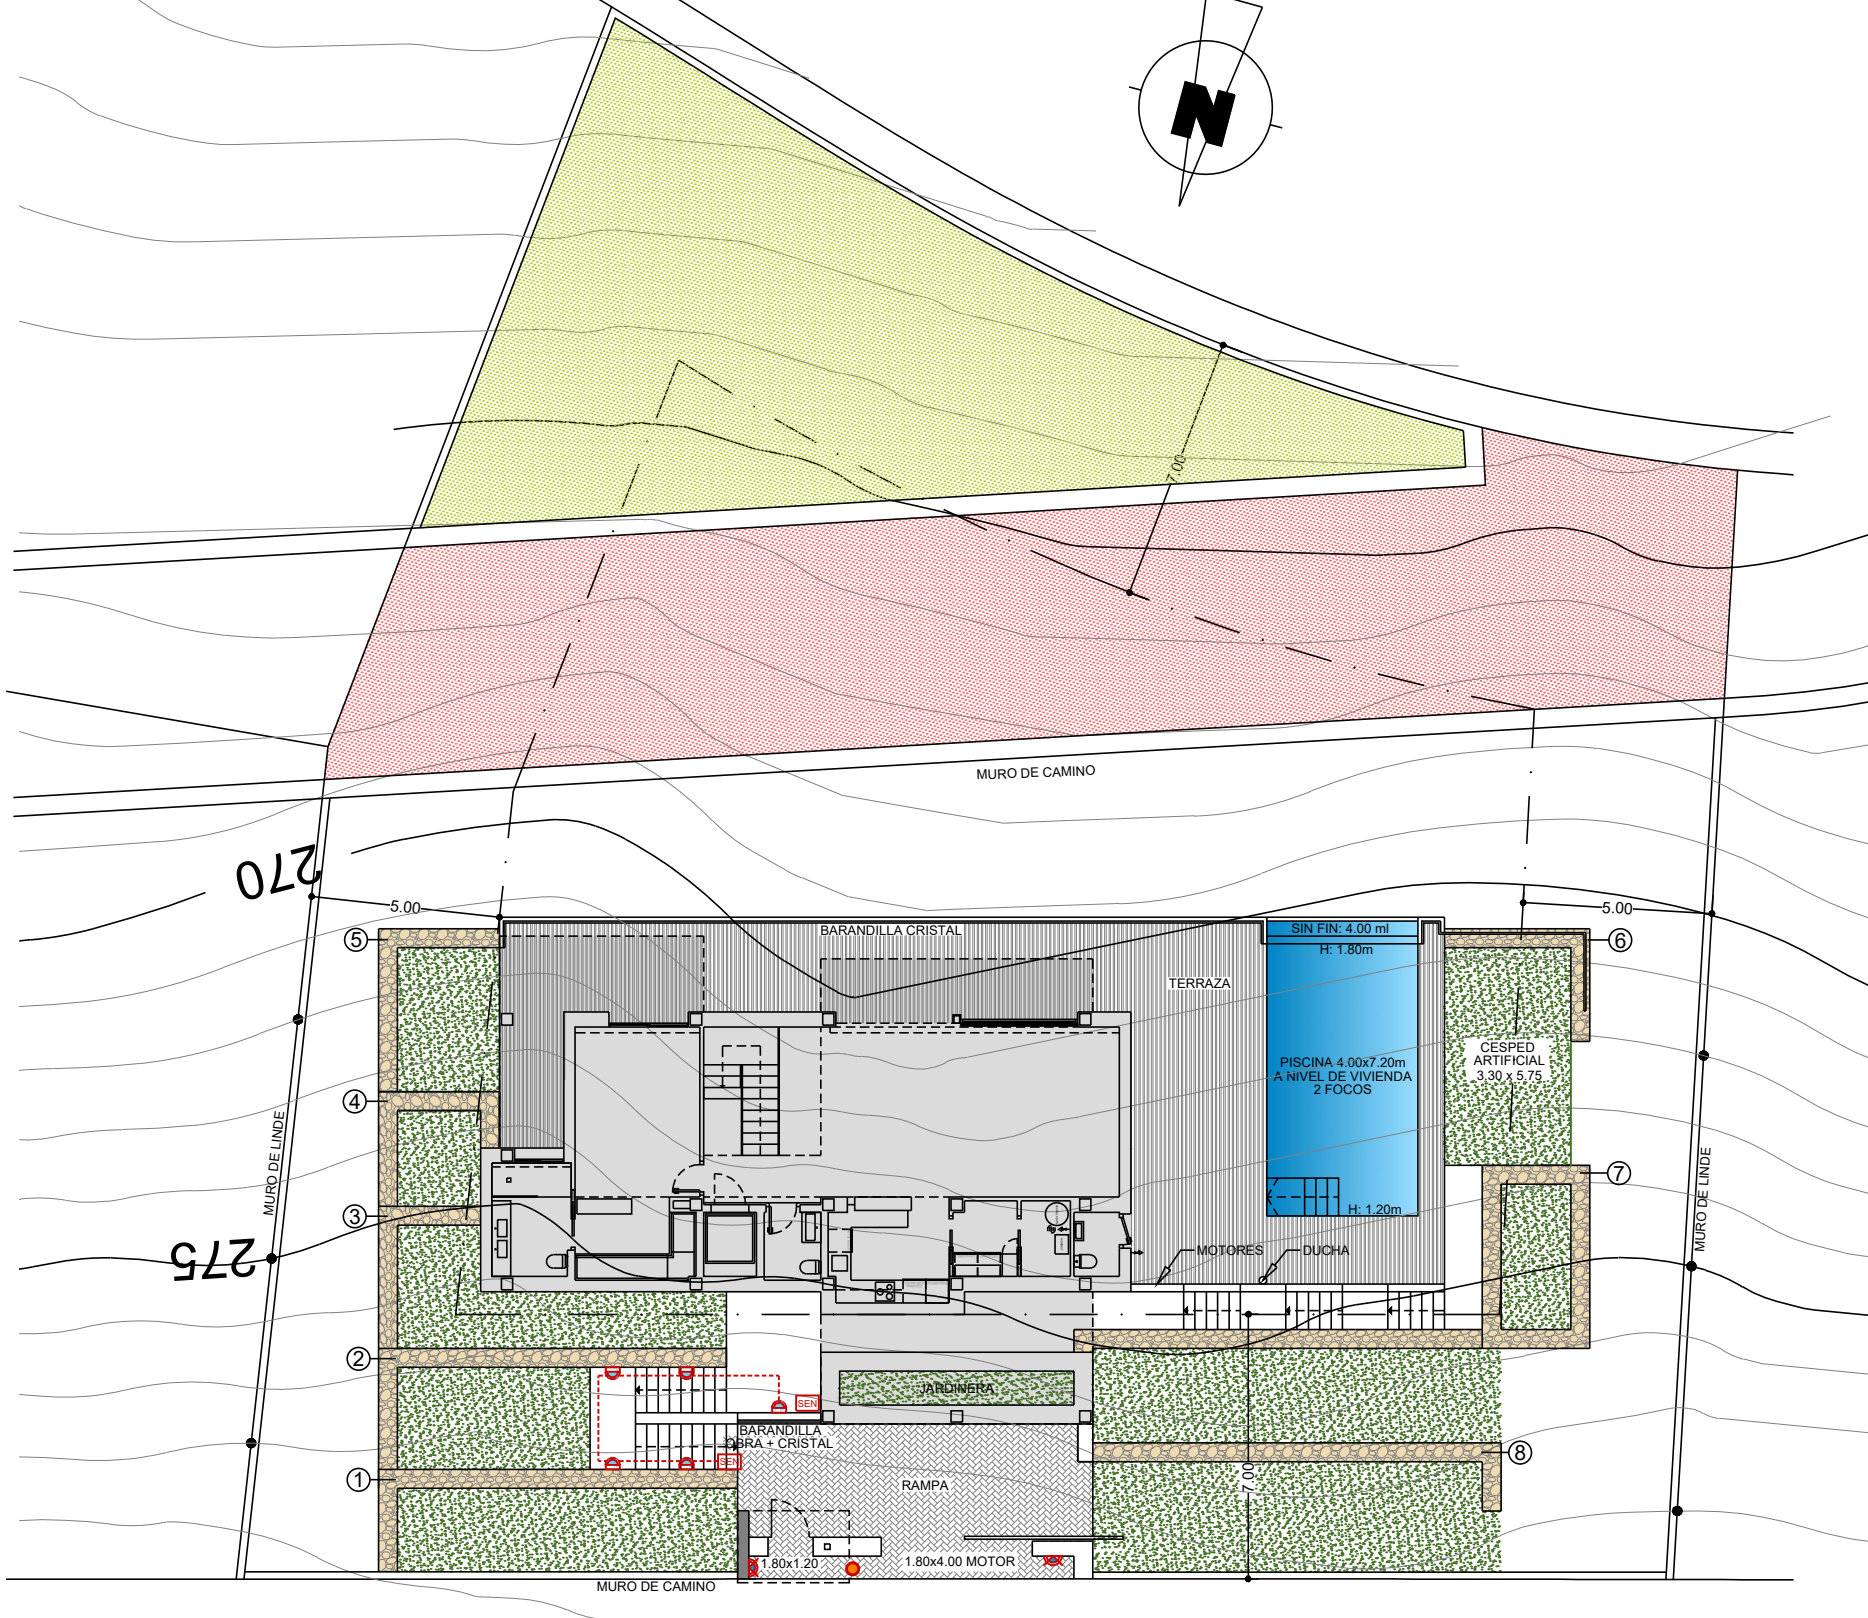

DETALLE ENTRADA PARCELA E:1/100

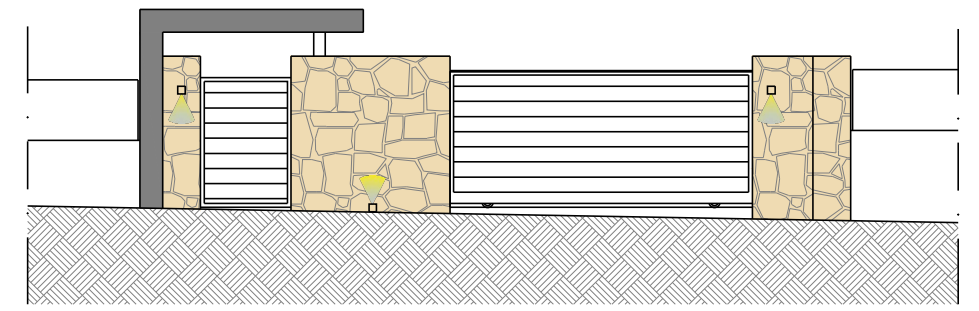

	ZONA INFERIOR PARCELA. 198.13m <sup>2</sup>
	SERVIDUMBRE DE PASO. 222.42m <sup>2</sup>

●	PUNTO DE LUZ
D	BALIZA PARED EXTERIOR
SEN	DETECTOR DE PRESENCIA
●	LUZ SUELO EXTERIOR PROTEGIDO



RESIDENCIAL AZURE 2



OBSERVACIONES	LOS NIVELES SON ORIENTATIVOS Y SE AJUSTARÁN A LA TOPOGRAFÍA DE LA PARCELA.	SUPERFICIES CONSTRUIDAS PARCELA 1.252.42 m <sup>2</sup> TERRAZA 81.60 m <sup>2</sup> PISCINA(+10.75) 39.75 m <sup>2</sup> RAMPA 33.15 m <sup>2</sup> ACCESOS 13.70 m <sup>2</sup> JARDINERA	NUMERO PLANO <b>68862</b> FECHA 10-10-22	CLIENTE GARSIVA S.L.U PARCELA PARCELA 2.5