



DETALLE ENTRADA PARCELA E:1/50

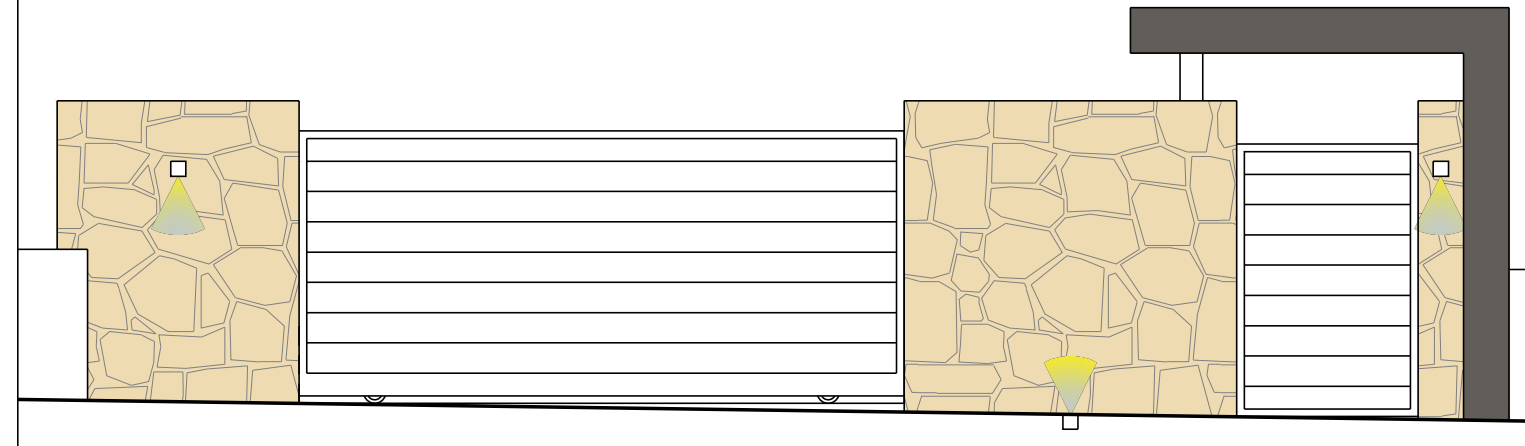

DETALLE ALZADO BARANDILLA DE CRISTAL E:1/50

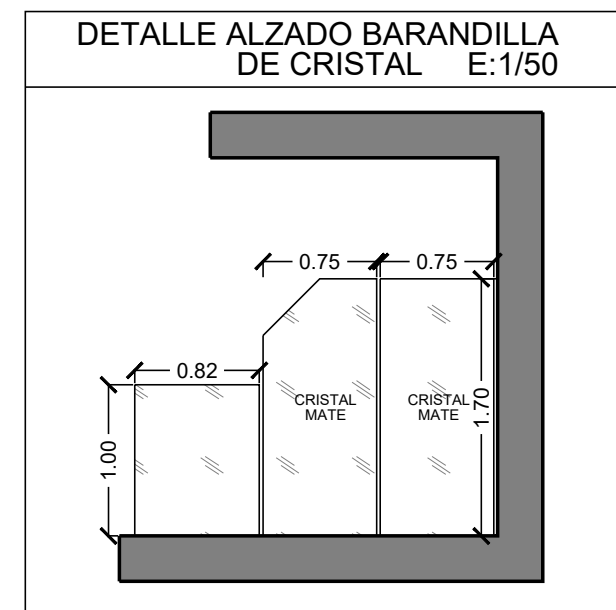

SERVIDUMBRE DE PASO. 115.75 m²

	PUNTO DE LUZ
	BALIZA PARED EXTERIOR
	DETECTOR DE PRESENCIA
	APLIQUE PARED EXTERIOR

RELLENO



RESIDENCIAL AZURE 2



OBSERVACIONES

LOS NIVELES SON ORIENTATIVOS Y SE AJUSTARÁN A LA TOPOGRAFÍA DE LA PARCELA.

SUPERFICIES CONSTRUIDAS	816.64 m ²
PARCELA	75.05 m ²
TERRAZA PISCINA(+10.75)	33.25 m ²
RANPA	34.25 m ²
ACCESOS	

NUMERO PLANO	70382
FECHA	27-07-23

CLIENTE	GARSIVA S.L.U.
PARCELA	PARCELA 2.6