


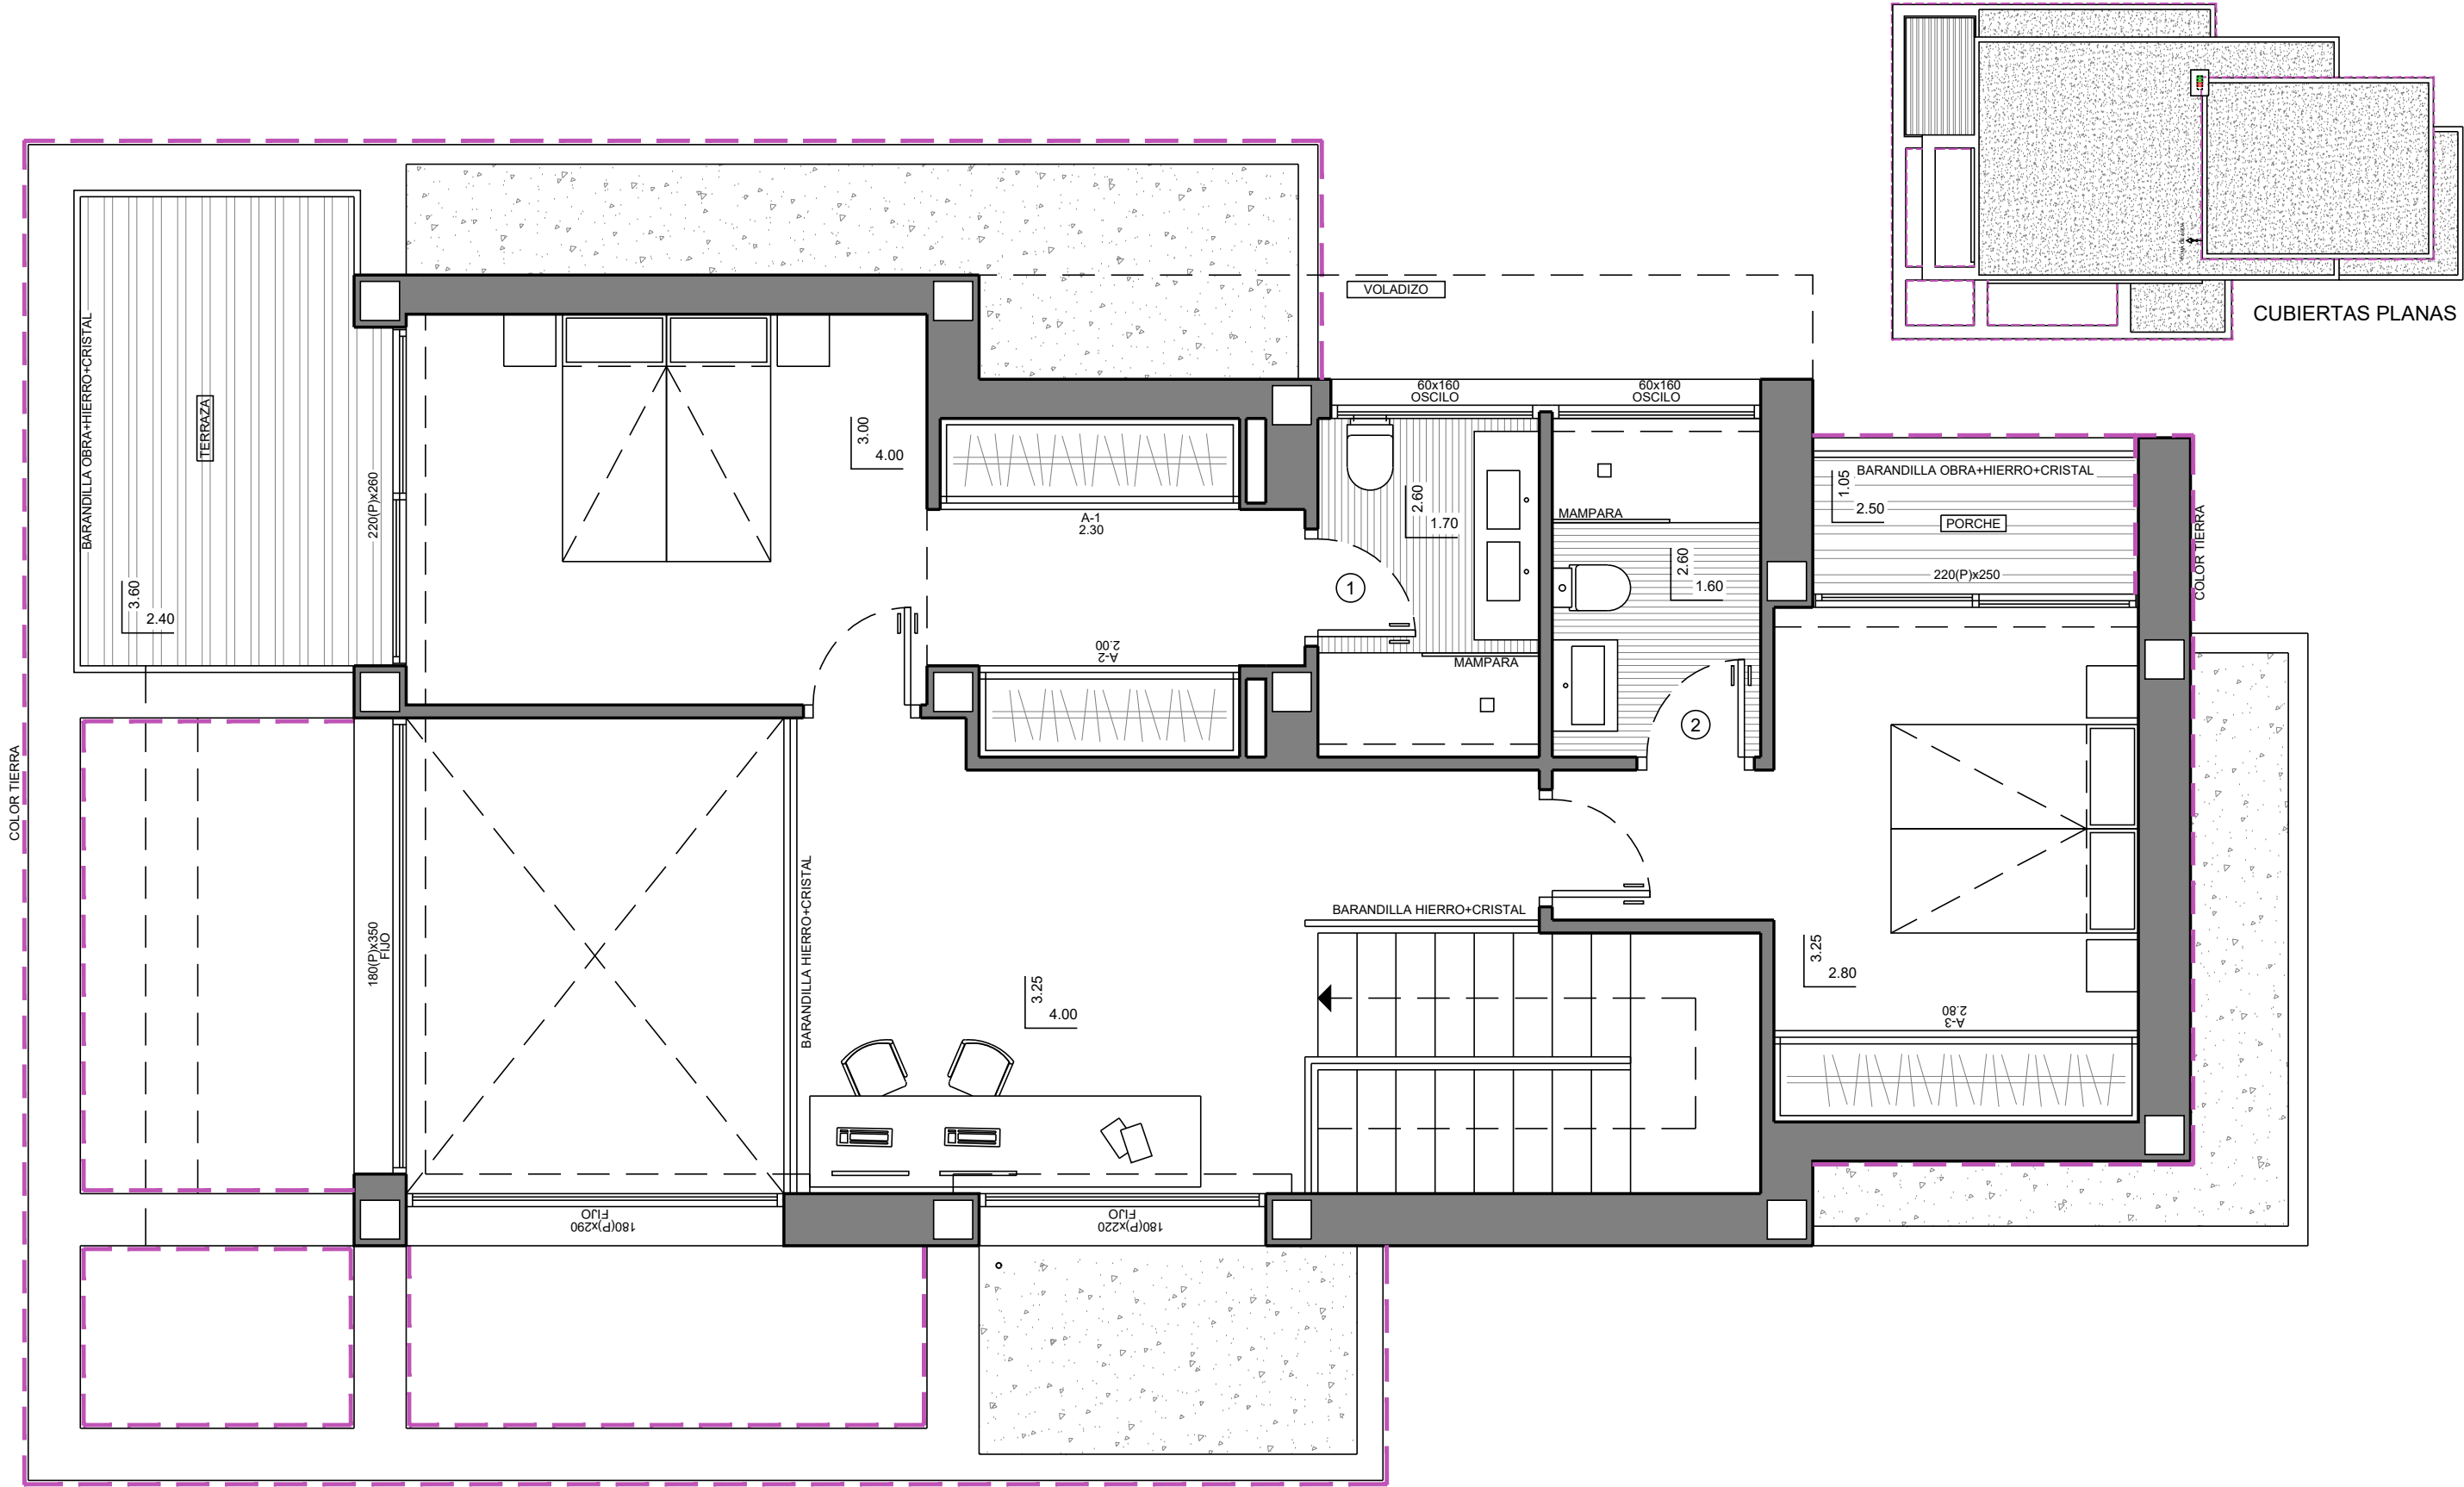

MODELO	ESTILO	CALIDAD				
VILLA "ELISEO"	CONTEMPORANEO	ADVANCED				
OBSERVACIONES SUELO RADIANTE POR AGUA EN TODA LA VIVIENDA.		PORTON	SUPERFICIES CONSTRUIDAS EN PLANTA BAJA		NUMERO PLANO	CLIENTE
		ALUMINIO			70623	GARSIVA S.L.U
	274 EF	CARPINTERIA			FECHA	PARCELA
		ALUMINIO			04-09-23	121-E LA CUMBRE DEL SOL