


### DETALLE ILUMINACION EN MUROS DE PIEDRA

PLANTA

ALZADO

PERFIL

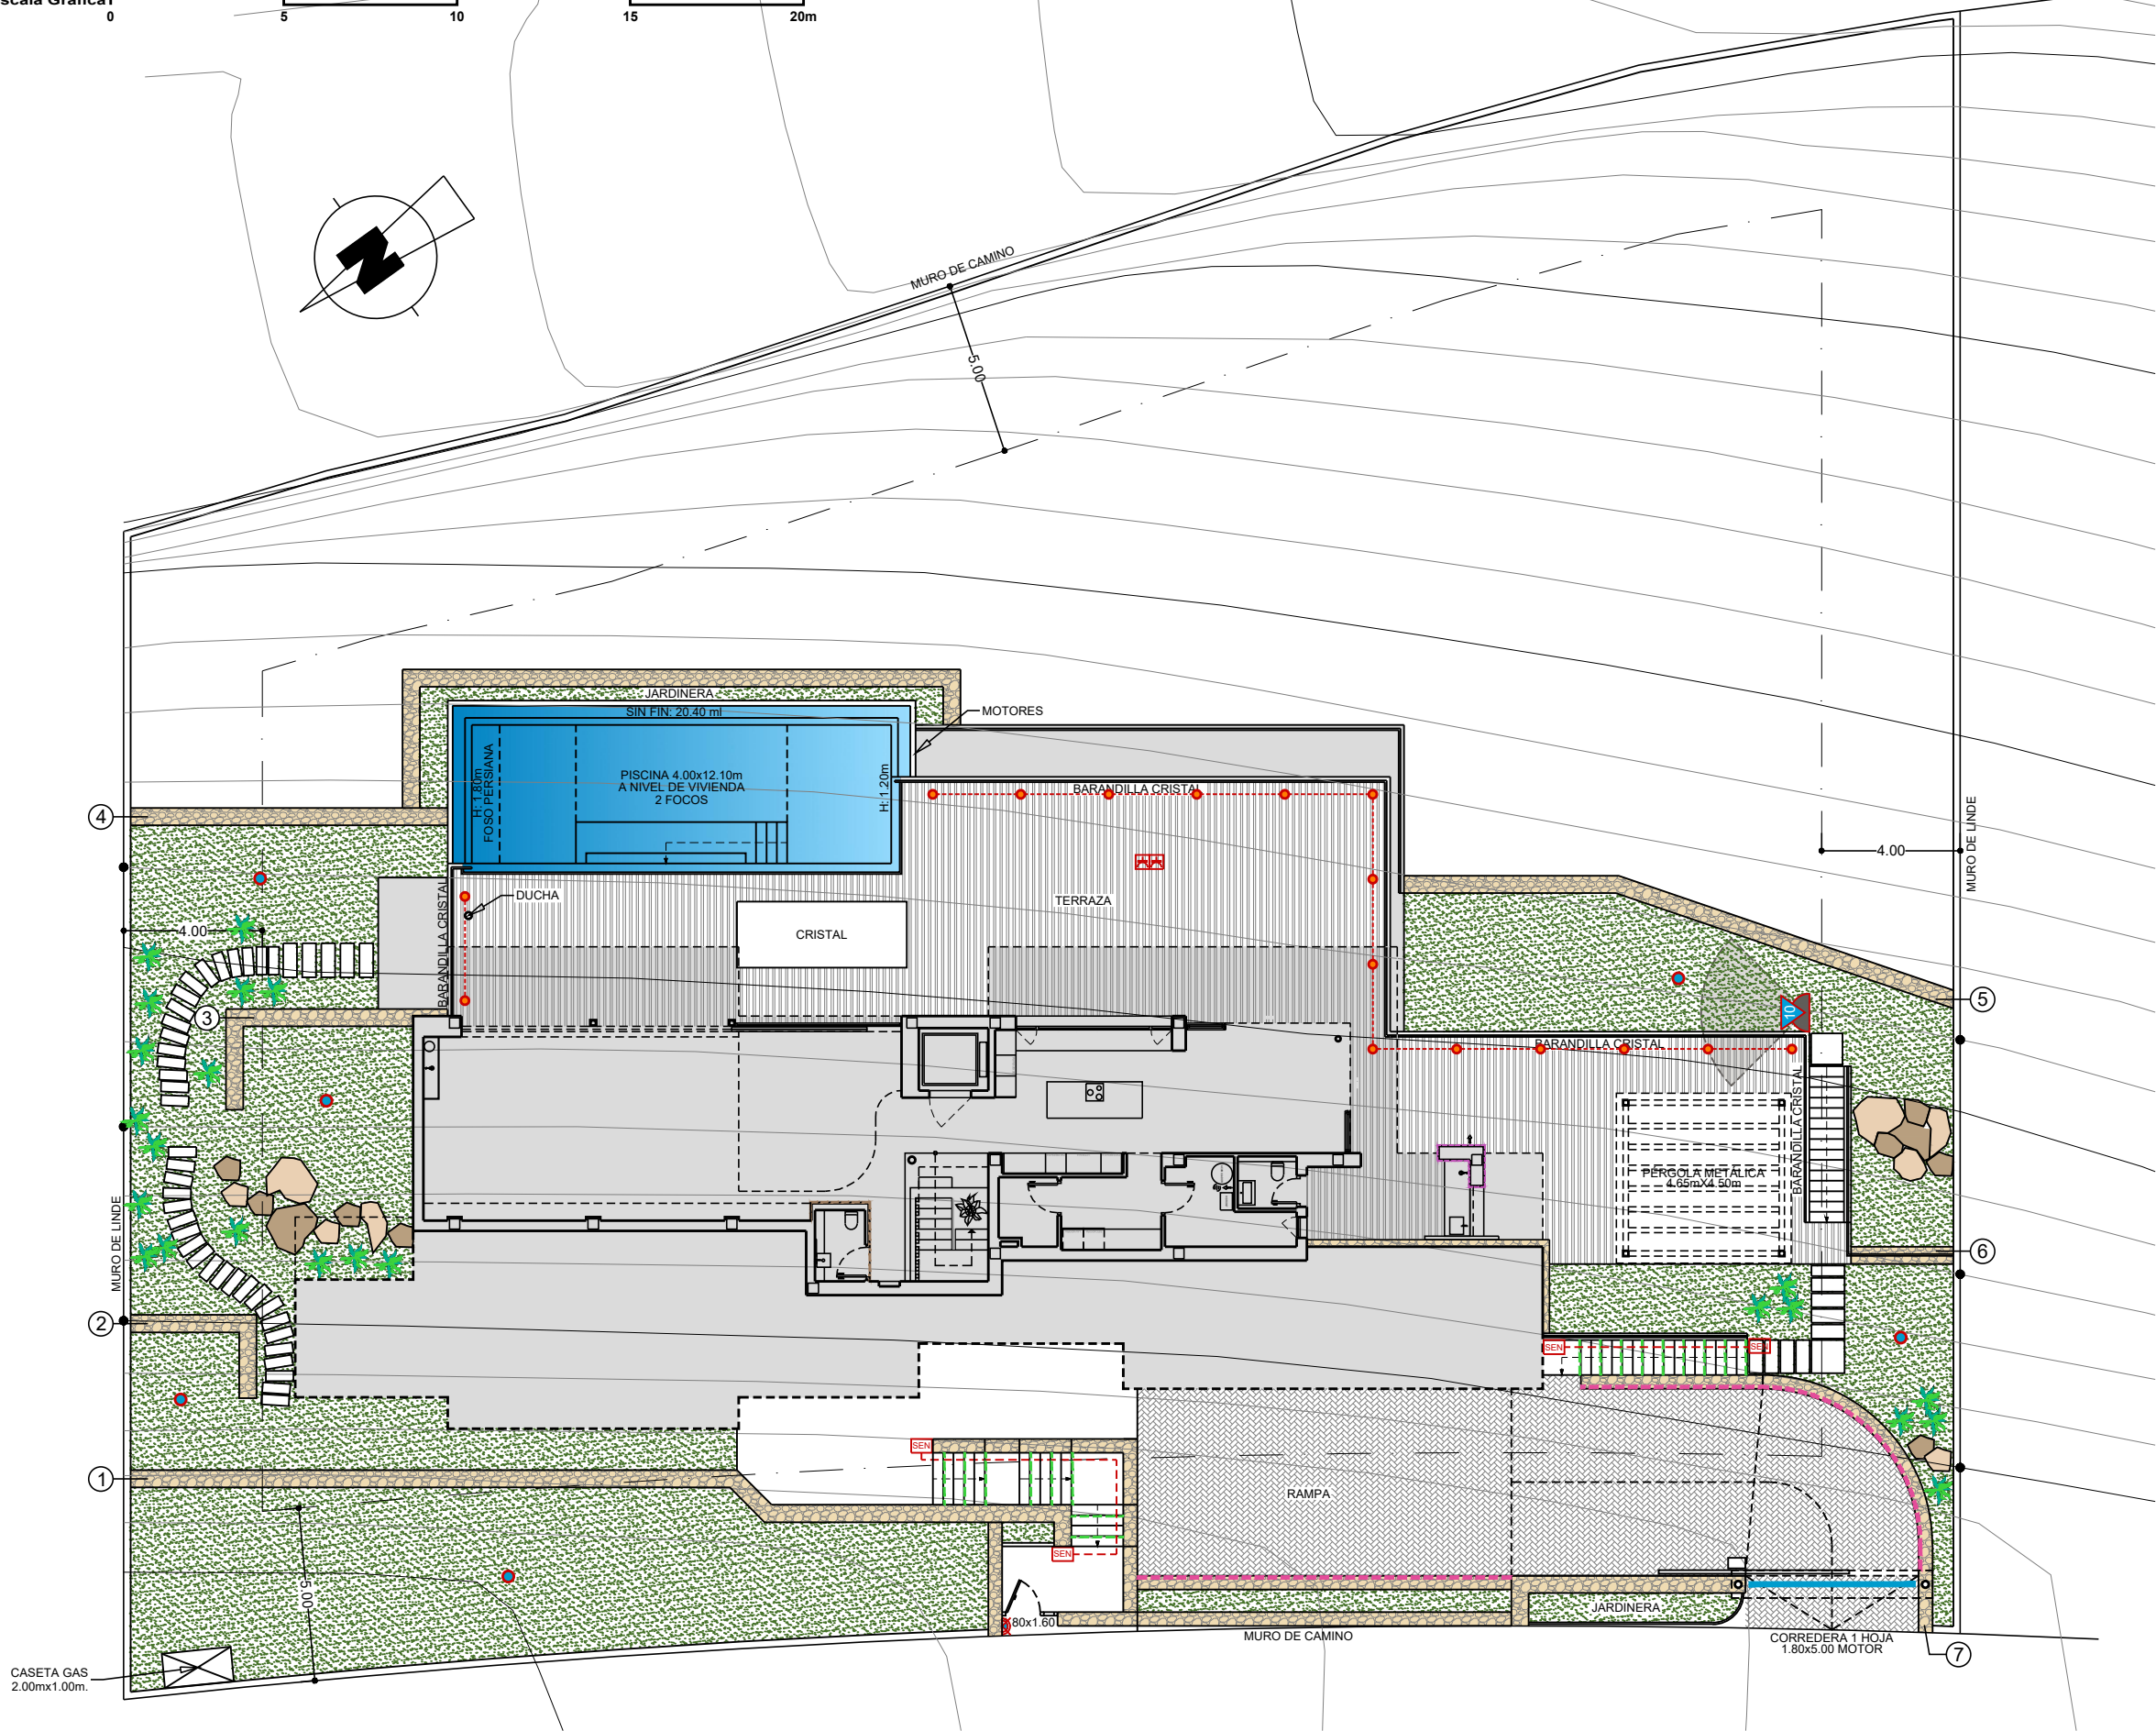

	PUNTO DE LUZ PROTEGIDO
	LUZ SUELO EXTERIOR PROTEGIDO
	APLIQUE PARED EXTERIOR
	TIRA DE LED EXTERIOR EN TECHO
	TIRA LED EXTERIOR BAJO ESCALON
	TIRA LED EXTERIOR BAJO MURO
	DETECTOR DE PRESENCIA
	PUNTO LUZ PISCINA / LAMINA DE AGUA
	BASE ENCHUFE DE 25 A.

LEYENDA DE SISTEMA DE ALARMA	
	CAMARA VIGILANCIA

	RELLENO
--	---------

# RESIDENCIAL JAZMINES

# LA CUMBRE DEL SOL



OBSERVACIONES	LOS NIVELES SON ORIENTATIVOS Y SE AJUSTARÁN A LA TOPOGRAFÍA DE LA PARCELA.	<b>SUPERFICIES CONSTRUIDAS</b> PARCELA 2.122.00 m <sup>2</sup> TERRAZA PISCINA(+6.30) 215.50 m <sup>2</sup> RAMPA 126.15 m <sup>2</sup> ACCESOS 81.65 m <sup>2</sup> JARDINERA 29.85 m <sup>2</sup> PÉRGOLA METÁLICA 24.75 m <sup>2</sup>	<b>NUMERO PLANO</b> <b>70766</b>	<b>CLIENTE</b> GARSIVA, S.L.U
		FECHA 05-10-23	<b>PARCELA</b> 39-J	