
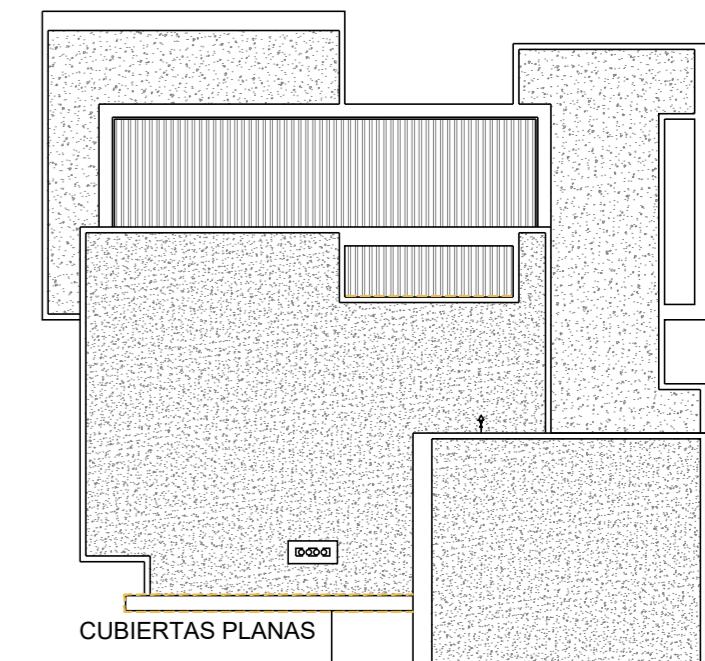


Escala Gráfica

0 1 2 3 4 5m

REVESTIMIENTO

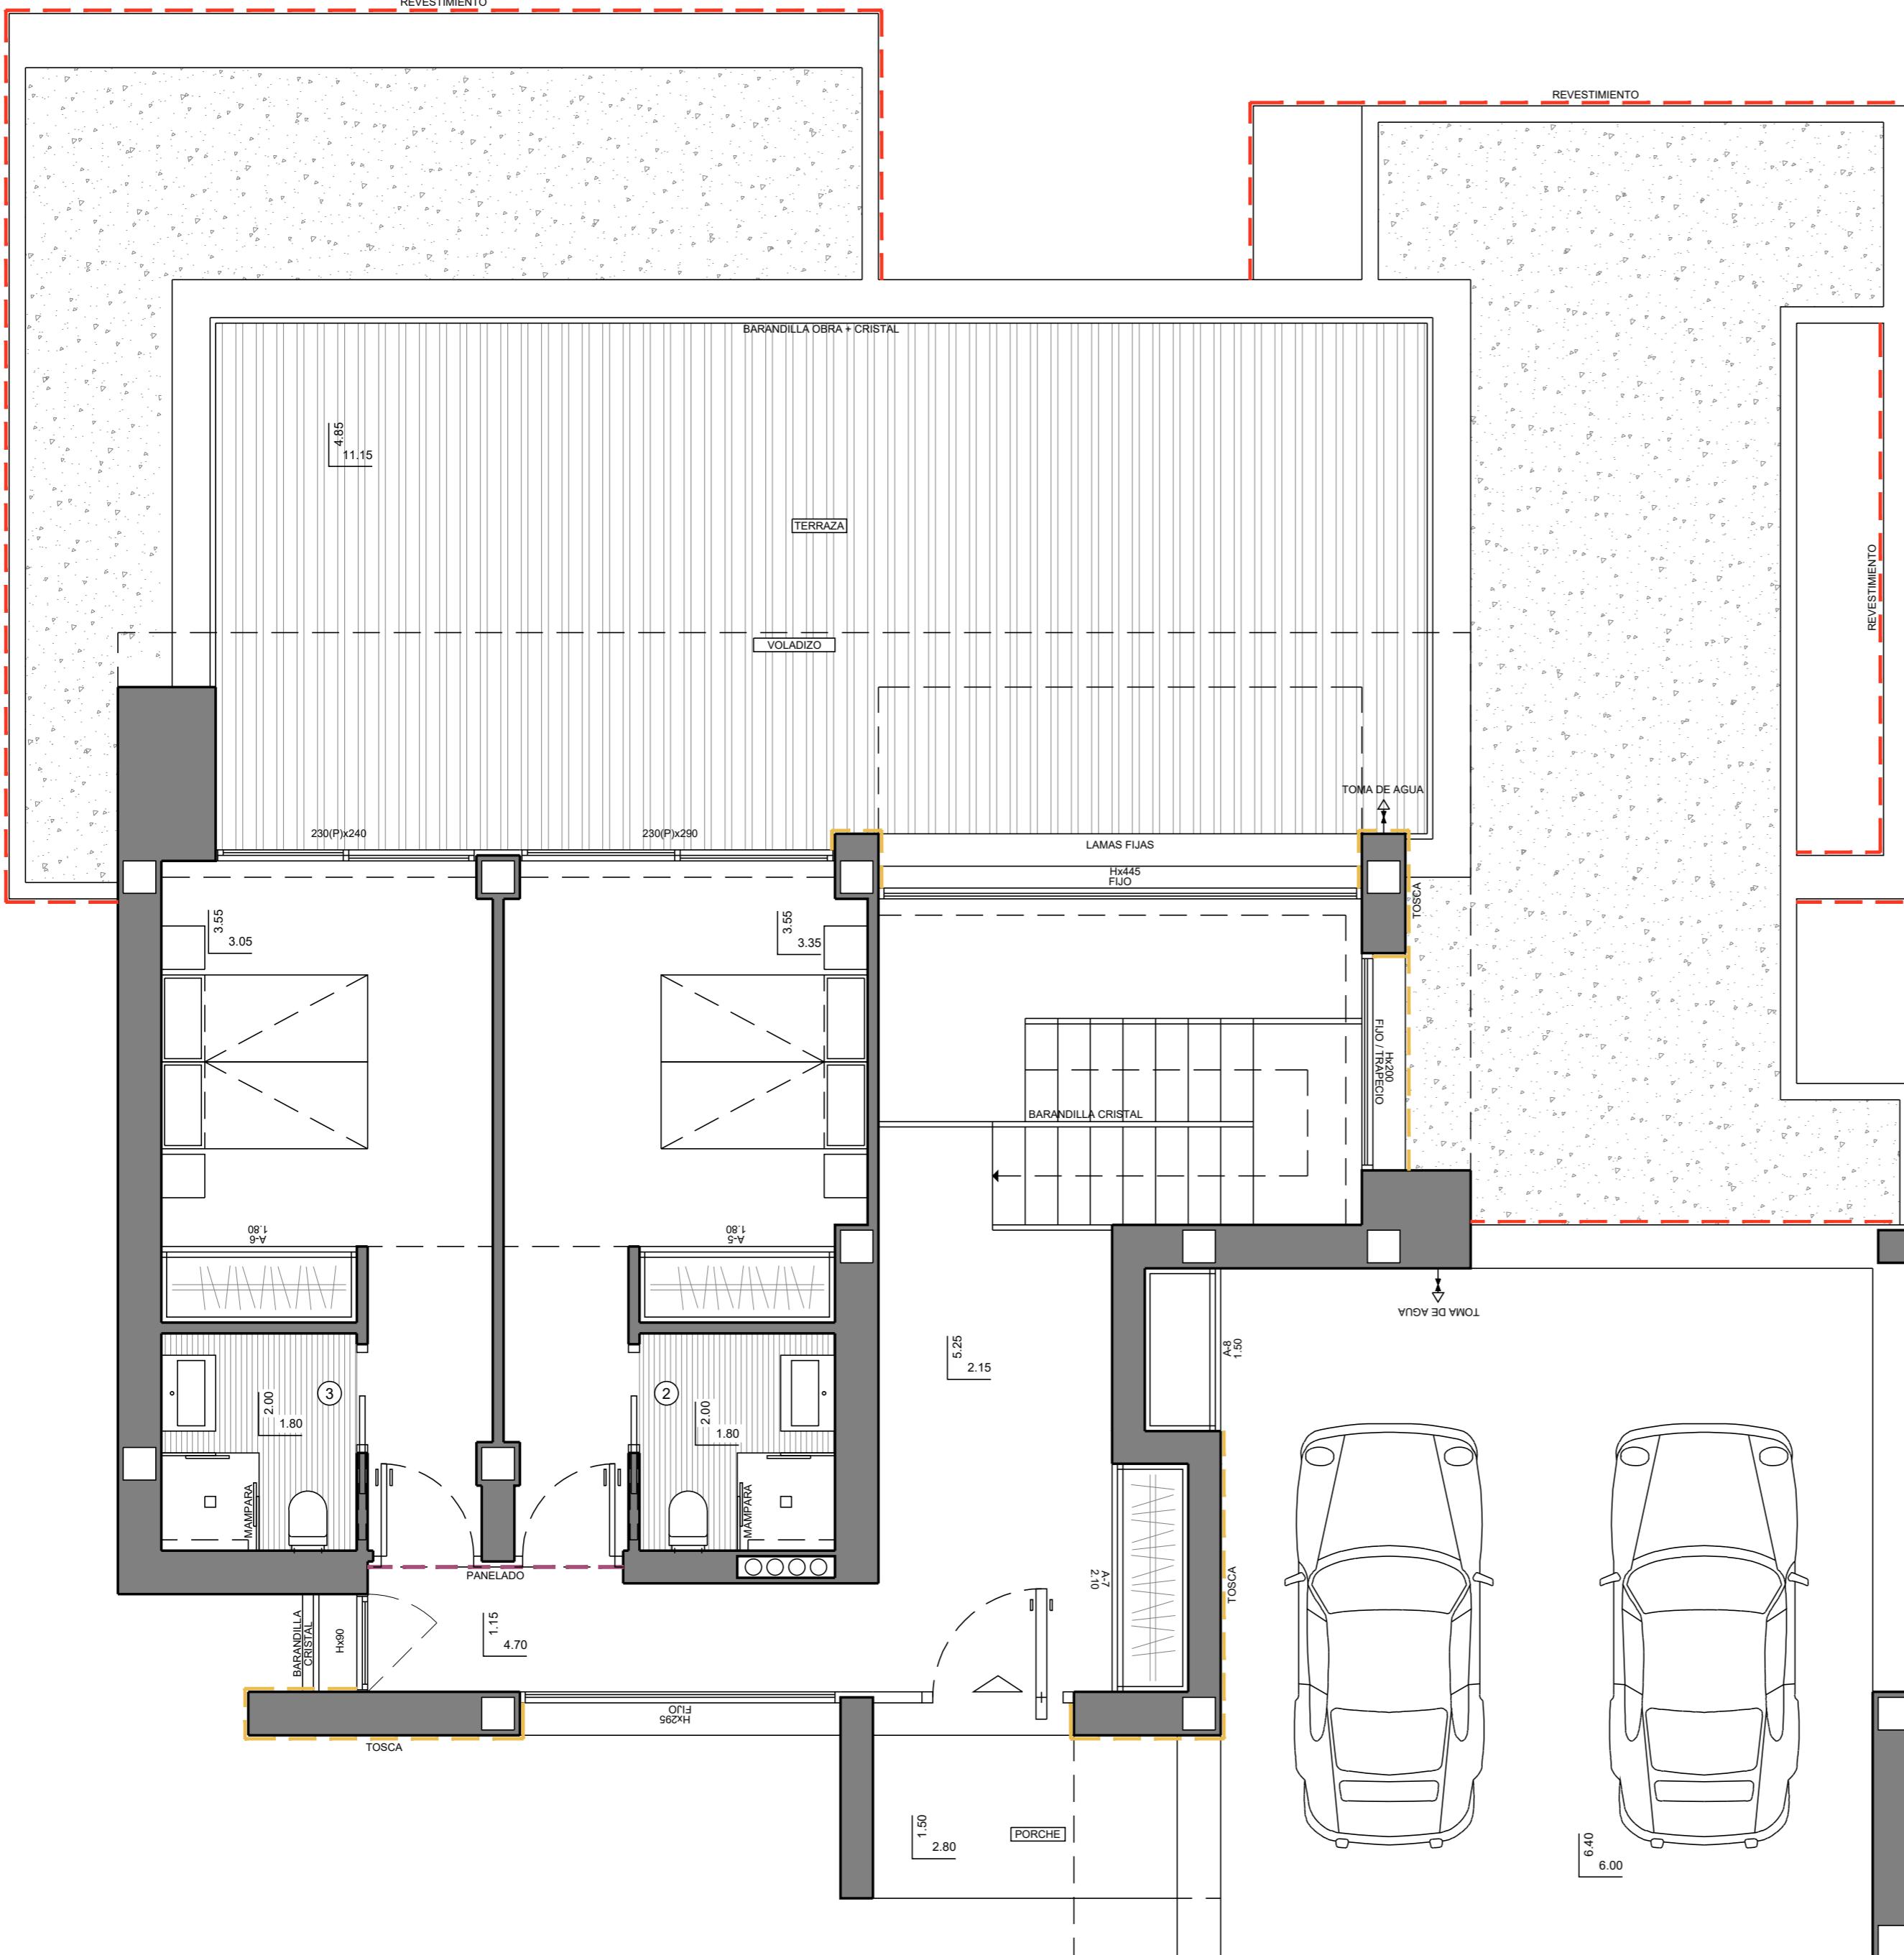

MODELO

VILLA "BLUESEA"

ESTILO

CONTEMPORANEO

CALIDAD

SUPERIOROBSERVACIONES
SUELO RADIANTE POR AGUA EN TODA LA VIVIENDA.PORTON
ALUMINIO
CARPINTERIA
ALUMINIOSUPERFICIES CONSTRUIDAS
EN PLANTA BAJANUMERO PLANO
69676CLIENTE
GARSIVA, S.L.U.FECHA
21-03-23PARCELA
97-L
LA CUMBRE DEL SOL