

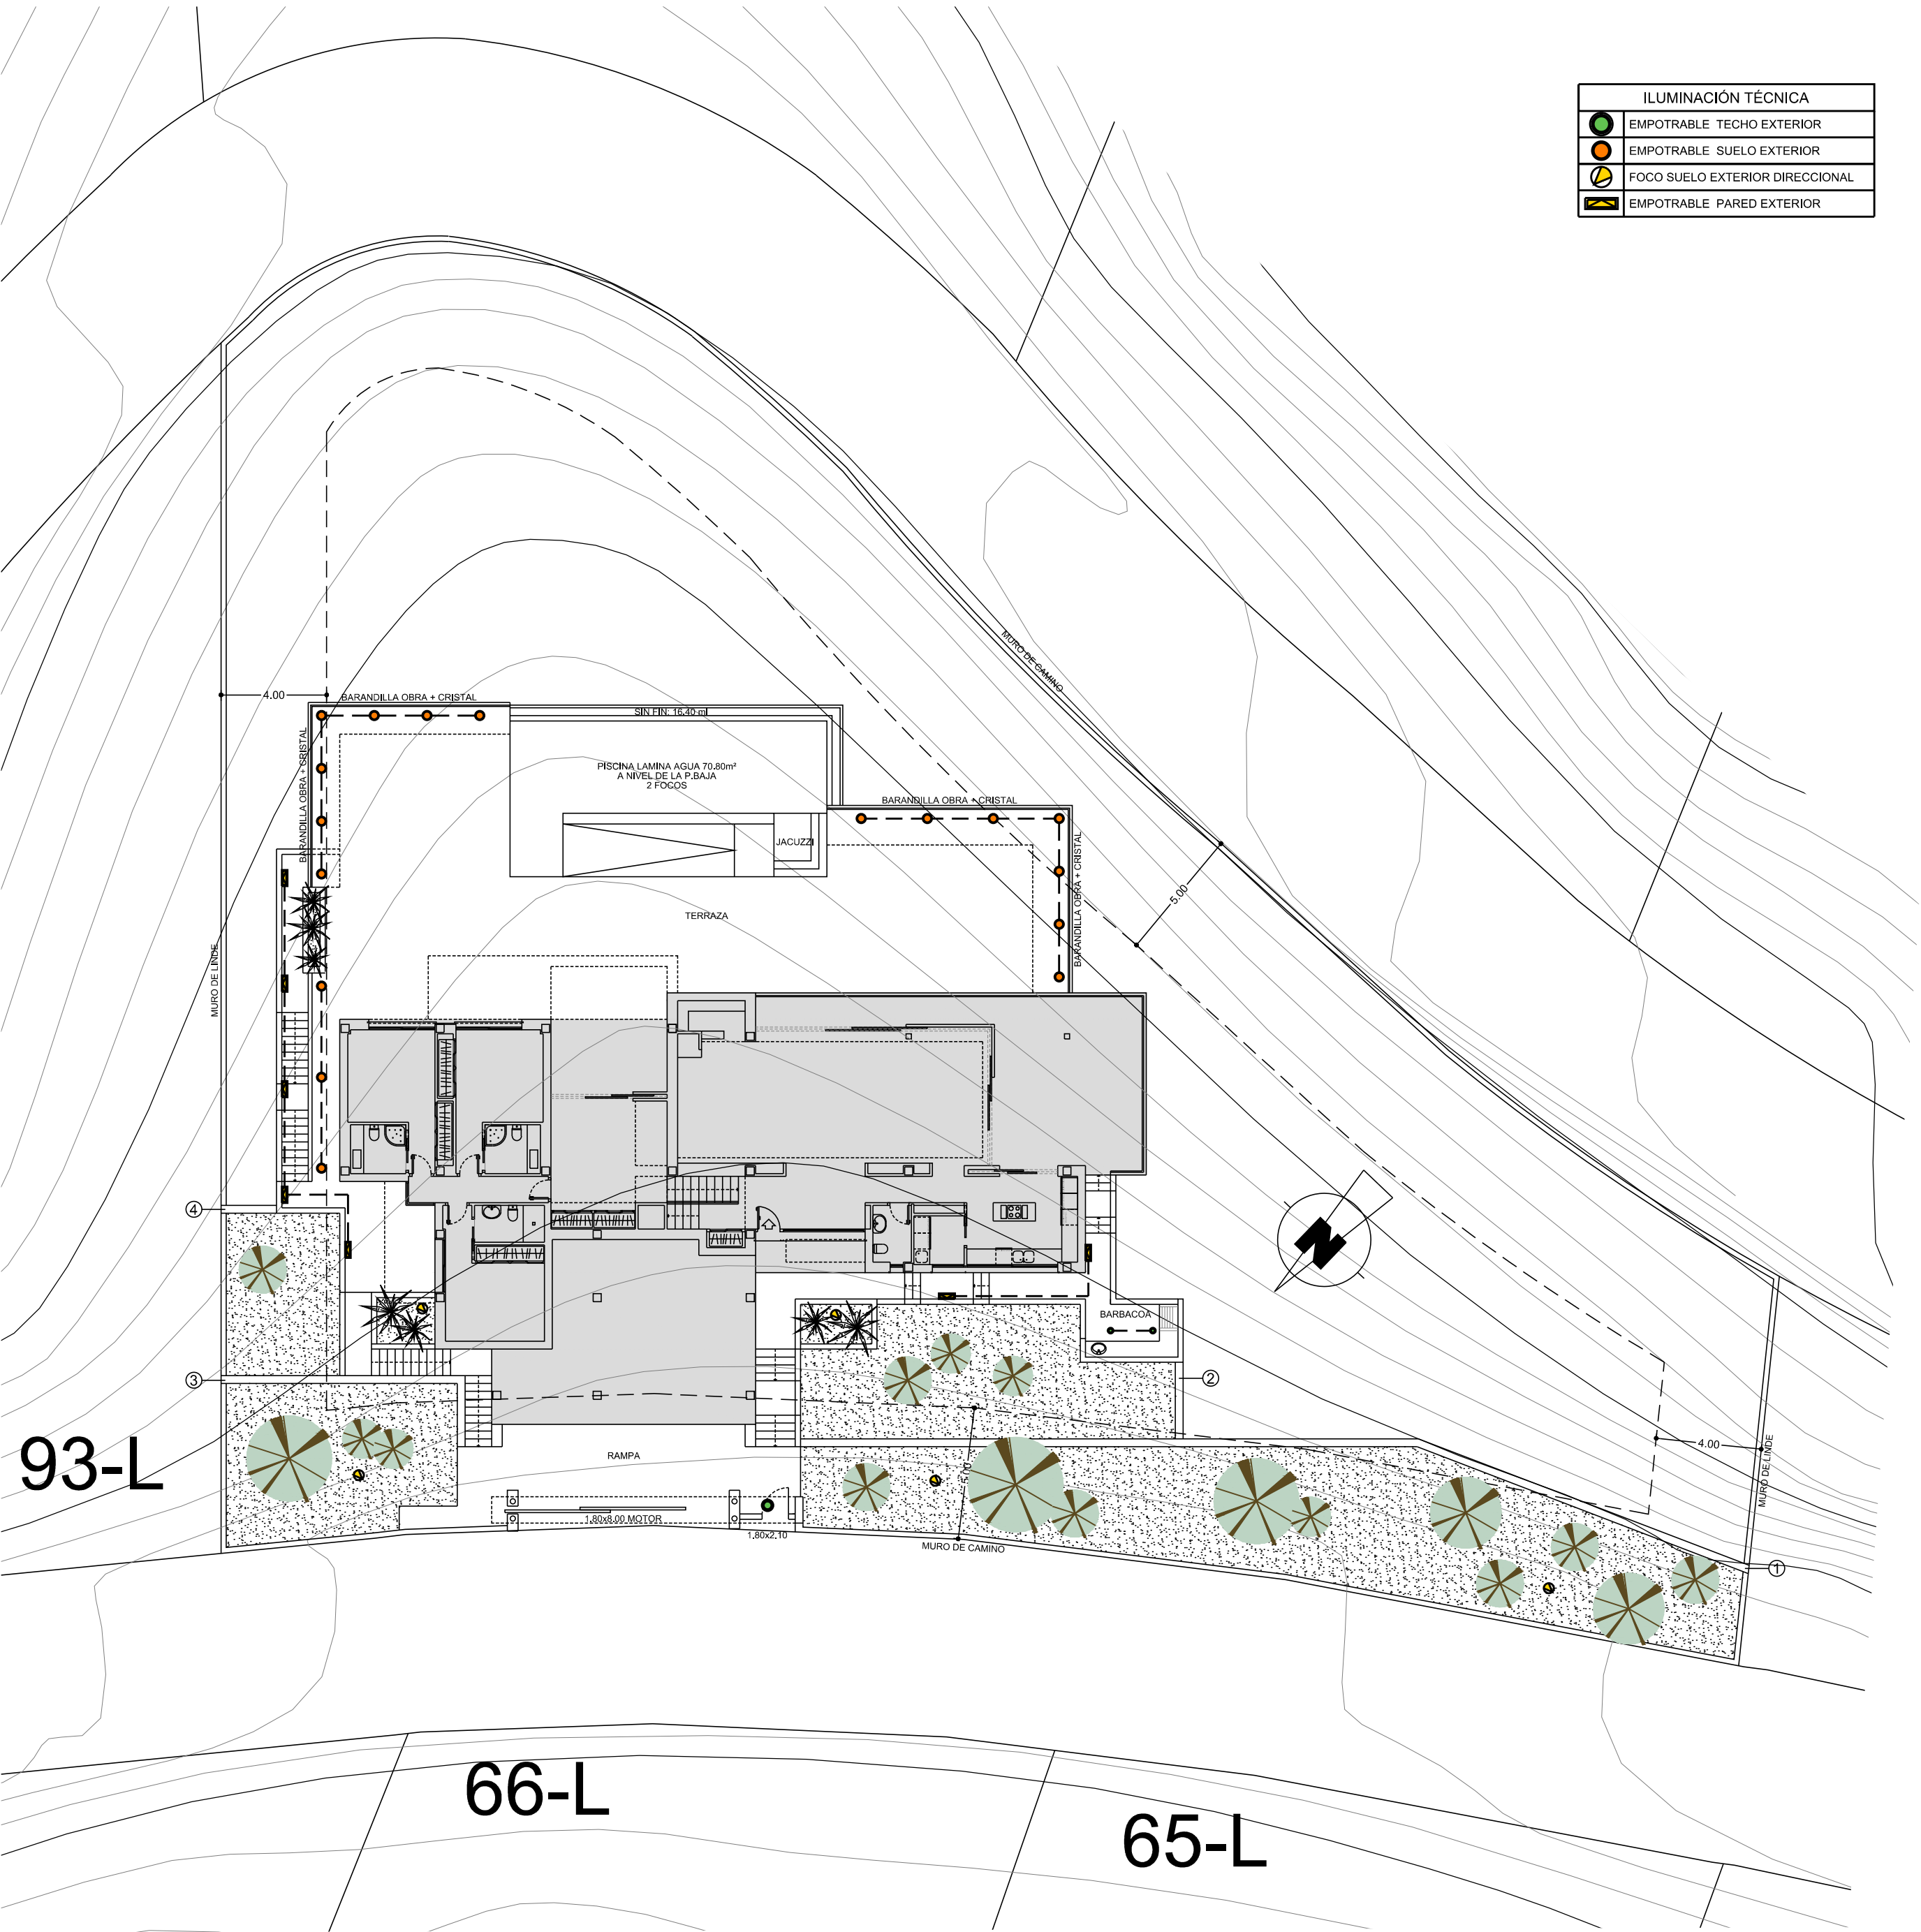


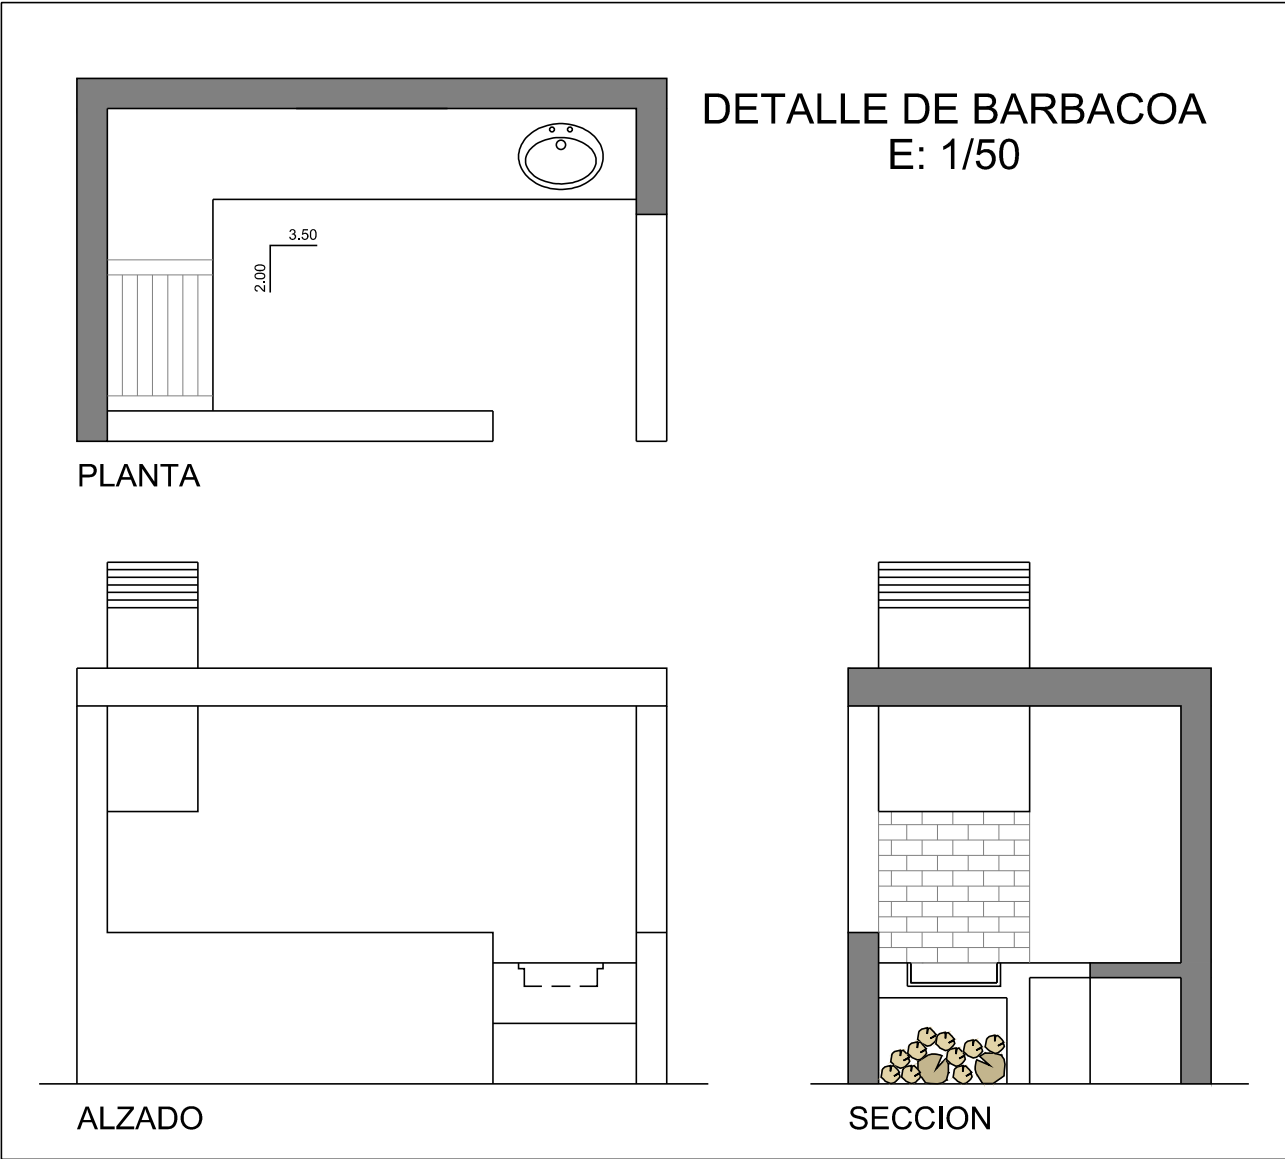

| ILUMINACIÓN TÉCNICA |                                 |
|---------------------|---------------------------------|
|                     | EMPOTRABLE TECHO EXTERIOR       |
|                     | EMPOTRABLE SUELO EXTERIOR       |
|                     | FOCO SUELO EXTERIOR DIRECCIONAL |
|                     | EMPOTRABLE PARED EXTERIOR       |

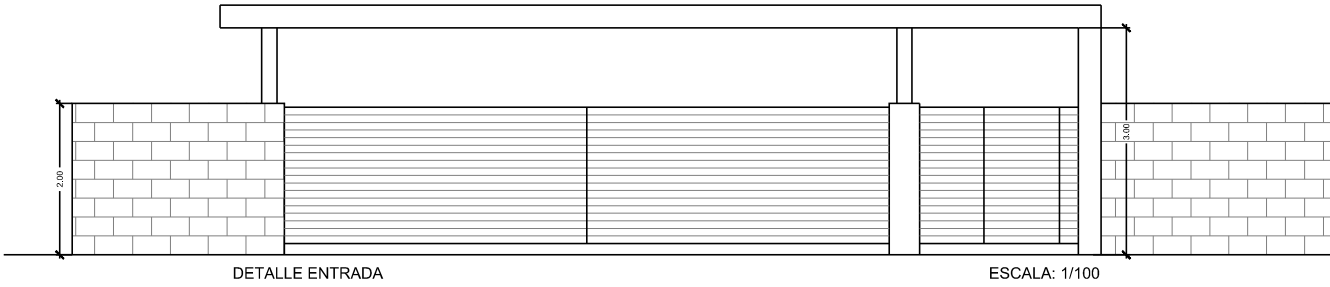

| RESIDENCIAL LIRIOS PLUS                                                              |  |  | LA CUMBRE DEL SOL       |            |              | GRUPO  VAPF |         |  |
|--------------------------------------------------------------------------------------|--|--|-------------------------|------------|--------------|--------------------------------------------------------------------------------------------------|---------|--|
| OBSERVACIONES<br><br>ESCALÓN EN SALIDAS AL EXTERIOR.VENTILACIONES A 20cm. DEL TECHO. |  |  | SUPERFICIES CONSTRUIDAS |            | NUMERO PLANO |                                                                                                  | CLIENTE |  |
|                                                                                      |  |  | PARCELA                 | 2004.00 m² | 50859        | GARSIVA, S.L.                                                                                    |         |  |
|                                                                                      |  |  | TERRAZA                 | 222.80 m²  |              |                                                                                                  |         |  |
|                                                                                      |  |  | RAMPA                   | 49.00 m²   |              |                                                                                                  |         |  |
|                                                                                      |  |  | BARBACOA                | 9.35 m²    |              |                                                                                                  |         |  |
|                                                                                      |  |  | FECHA                   | PARCELA    |              |                                                                                                  |         |  |
|                                                                                      |  |  | 15-09-14                | 91L-92-L   |              |                                                                                                  |         |  |