
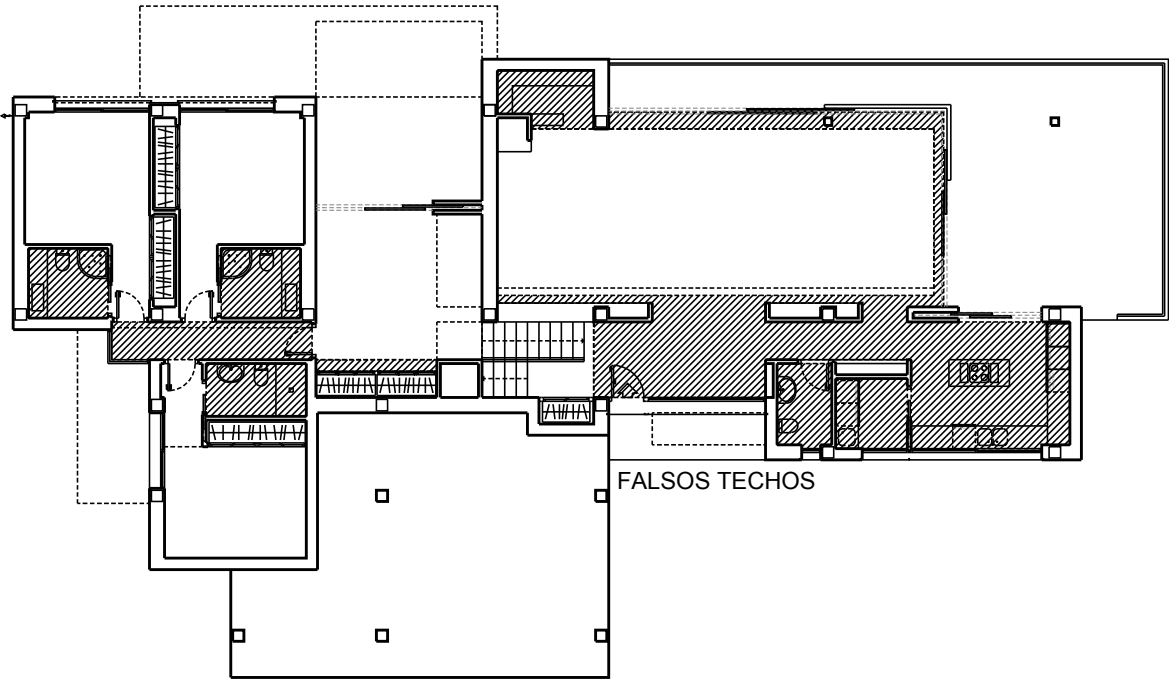
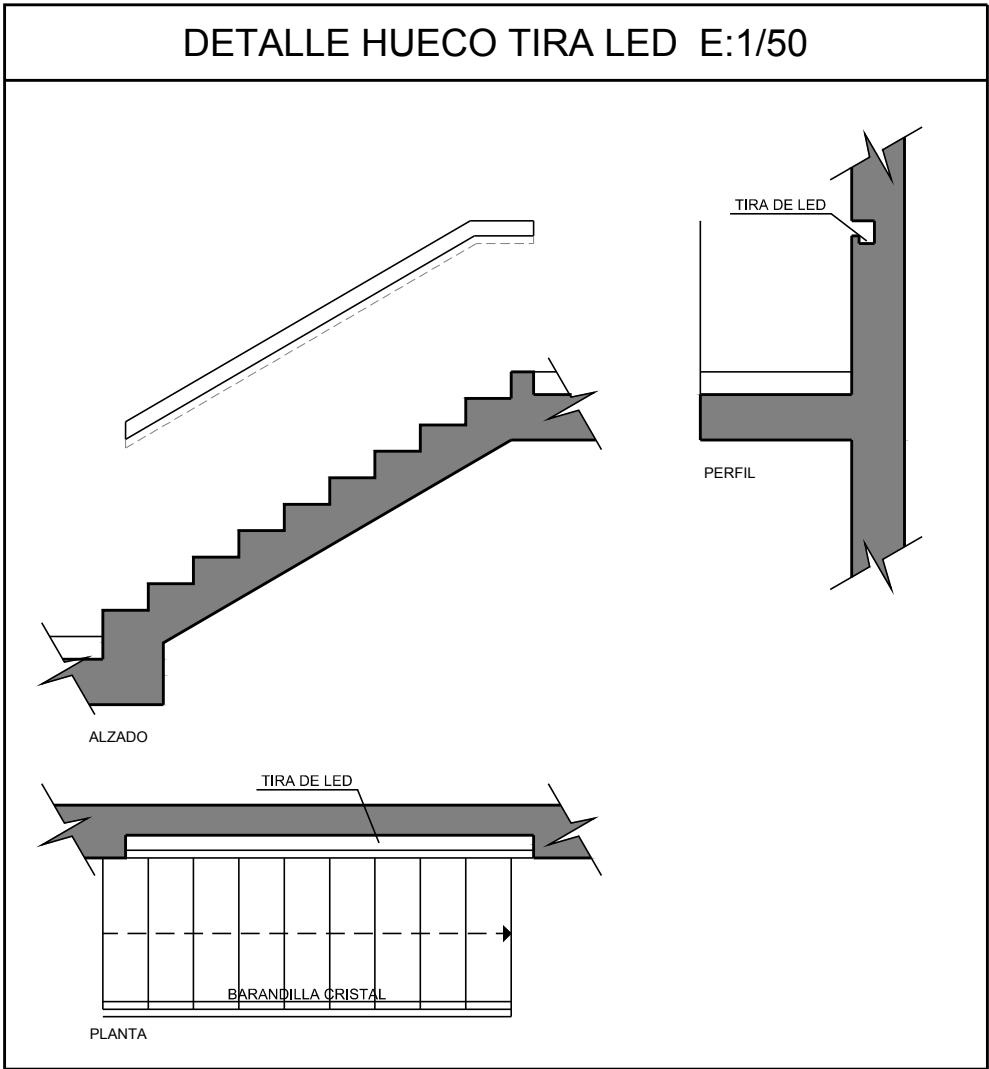
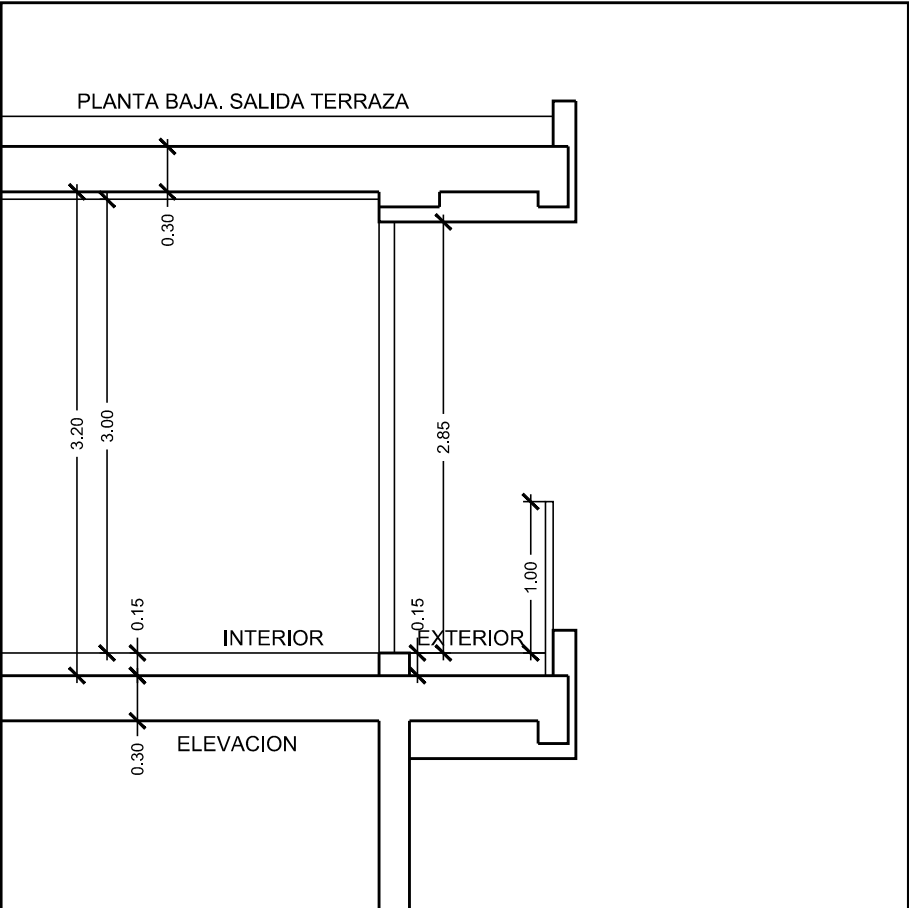


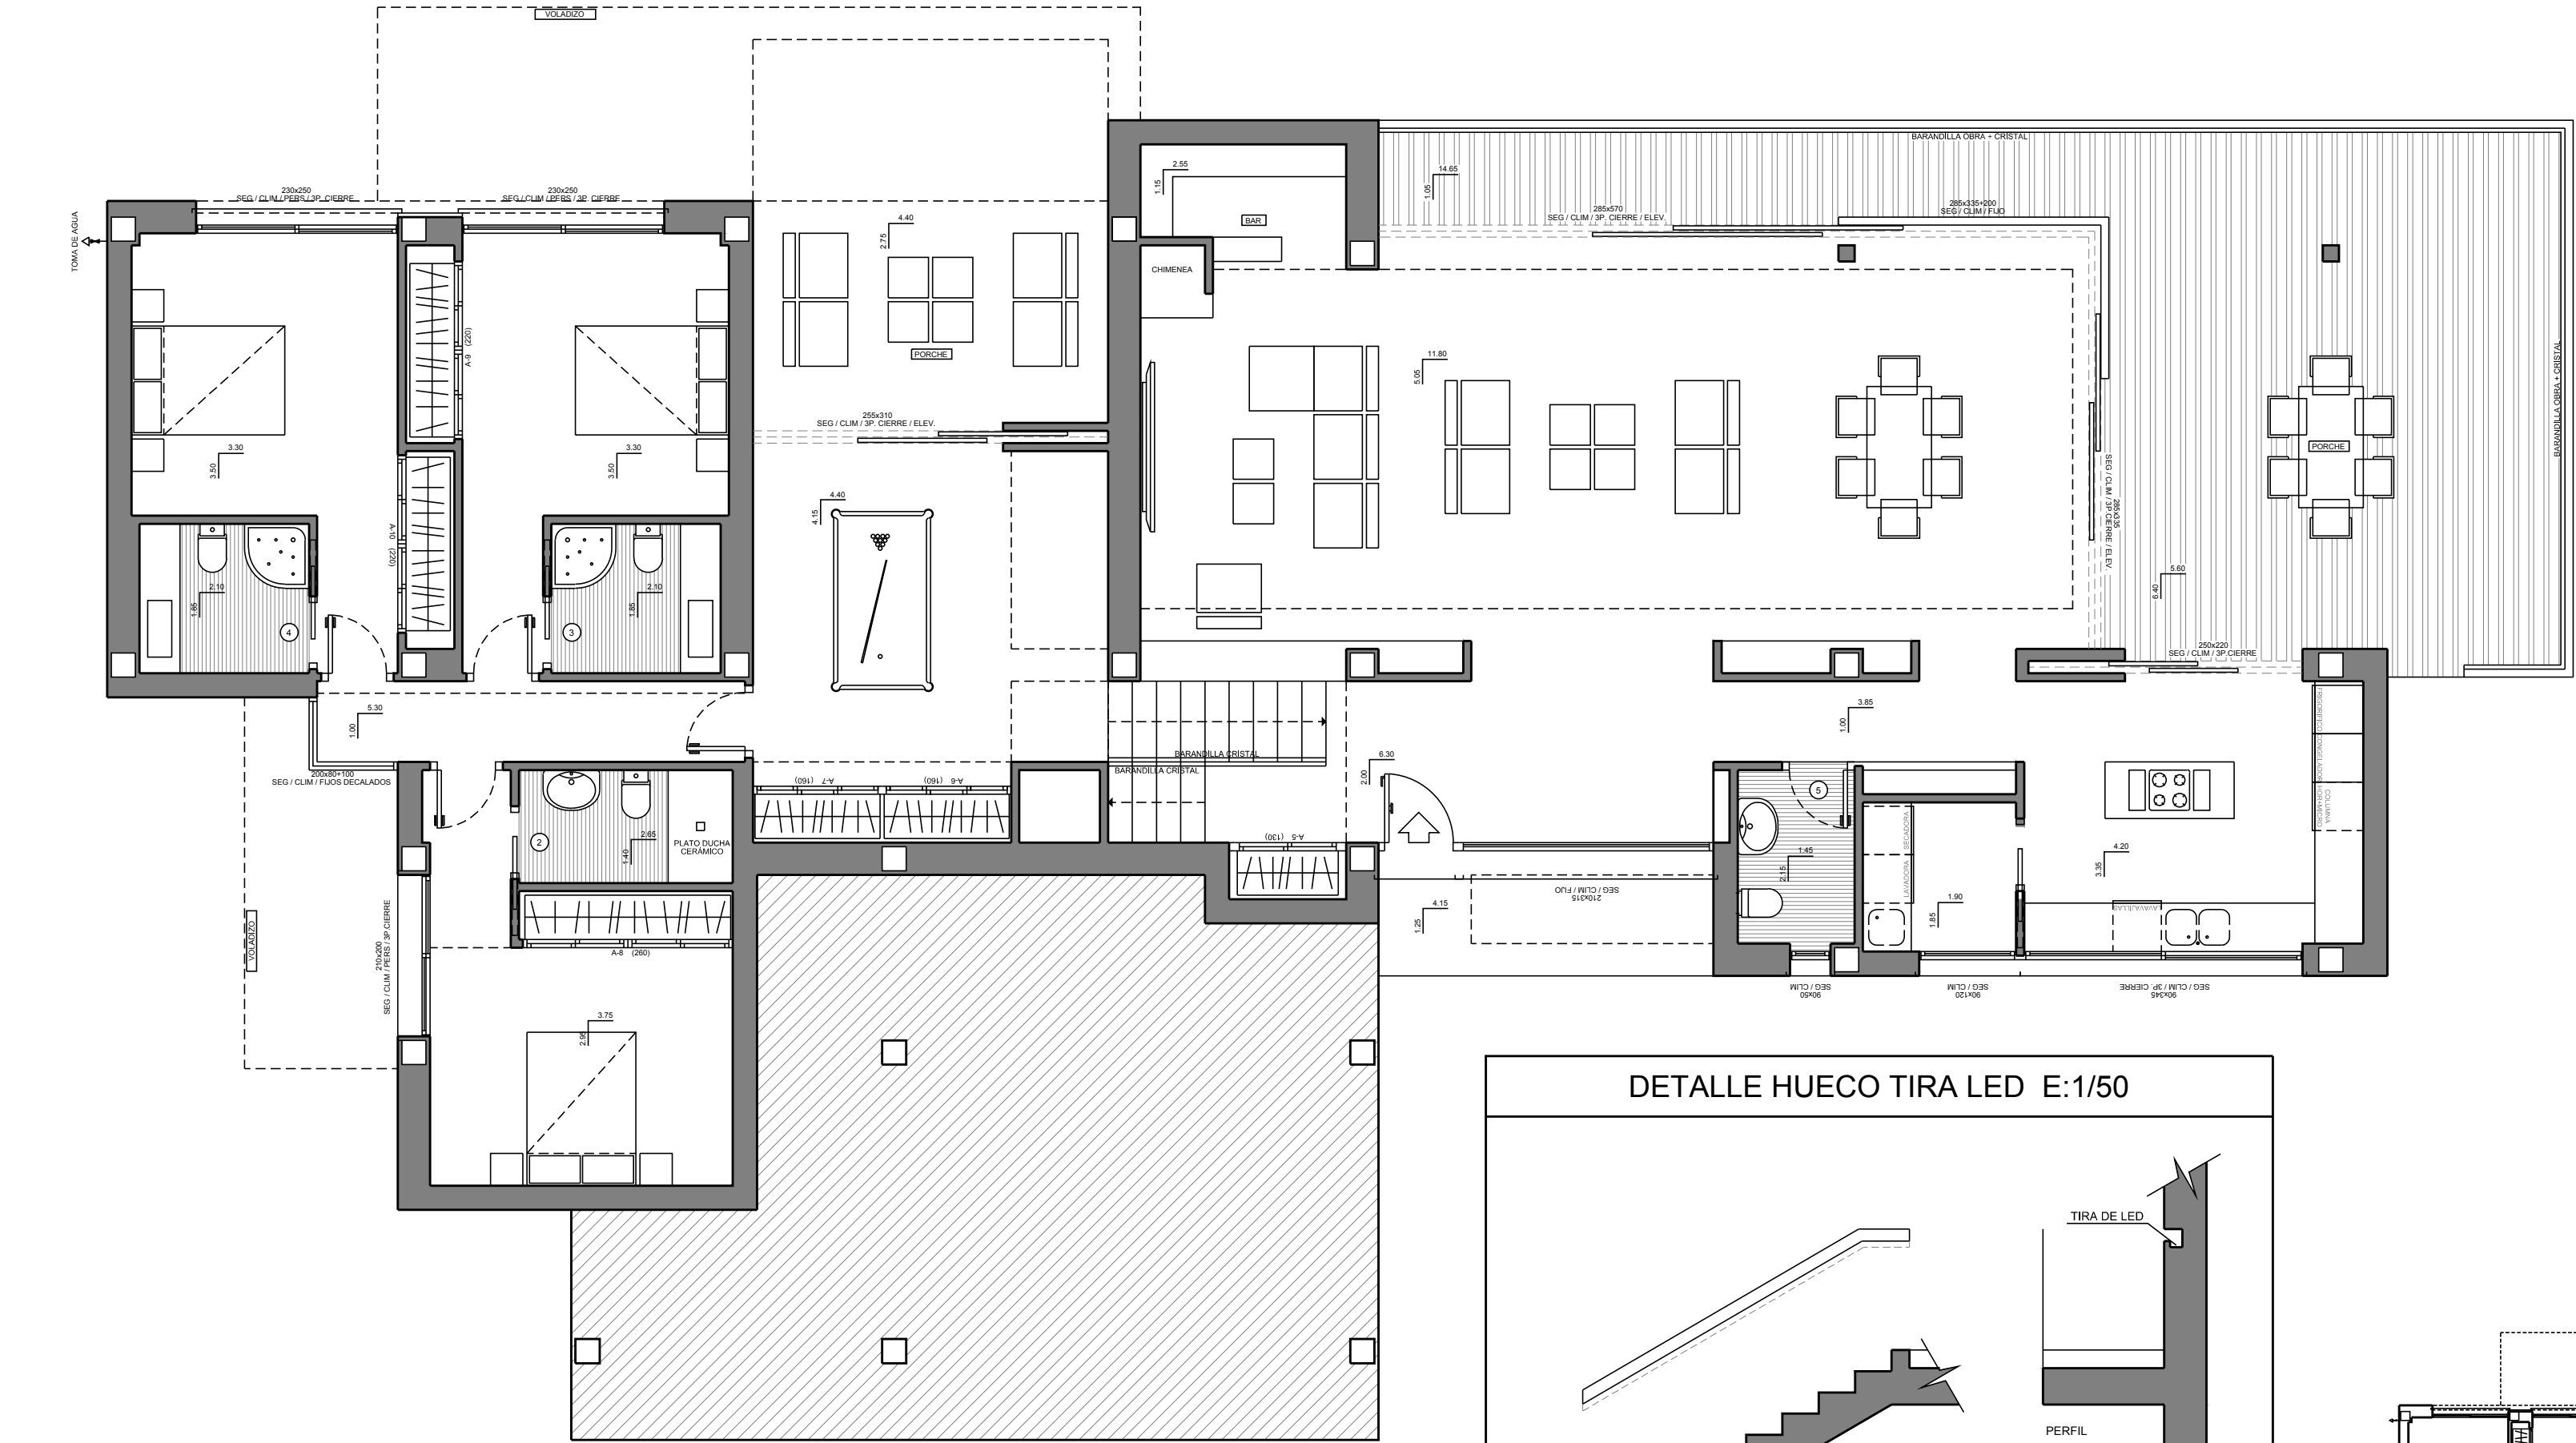

MODELO	ESTILO	CALIDAD	GRUPO VAPF			
ESPECIAL	PERSONALIZADO	SUPERIOR				
OBSERVACIONES ESCALÓN EN SALIDAS AL EXTERIOR. VENTILACIONES A 20cm. DEL TECHO. SUELO RADIANTE POR AGUA EN TODA LA VIVIENDA.			PORTON ALU. COLOR INOX.	SUPERFICIES CONSTRUIDAS VIVIENDA PORCHES GARAJE VOLADIZOS	NUMERO PLANO 50861 FECHA 12-09-14	CLIENTE GARSIVA S.L. PARCELA 91L-92-L LA CUMBRE DEL SOL
			CARPINTERIA ALU. COLOR INOX.			