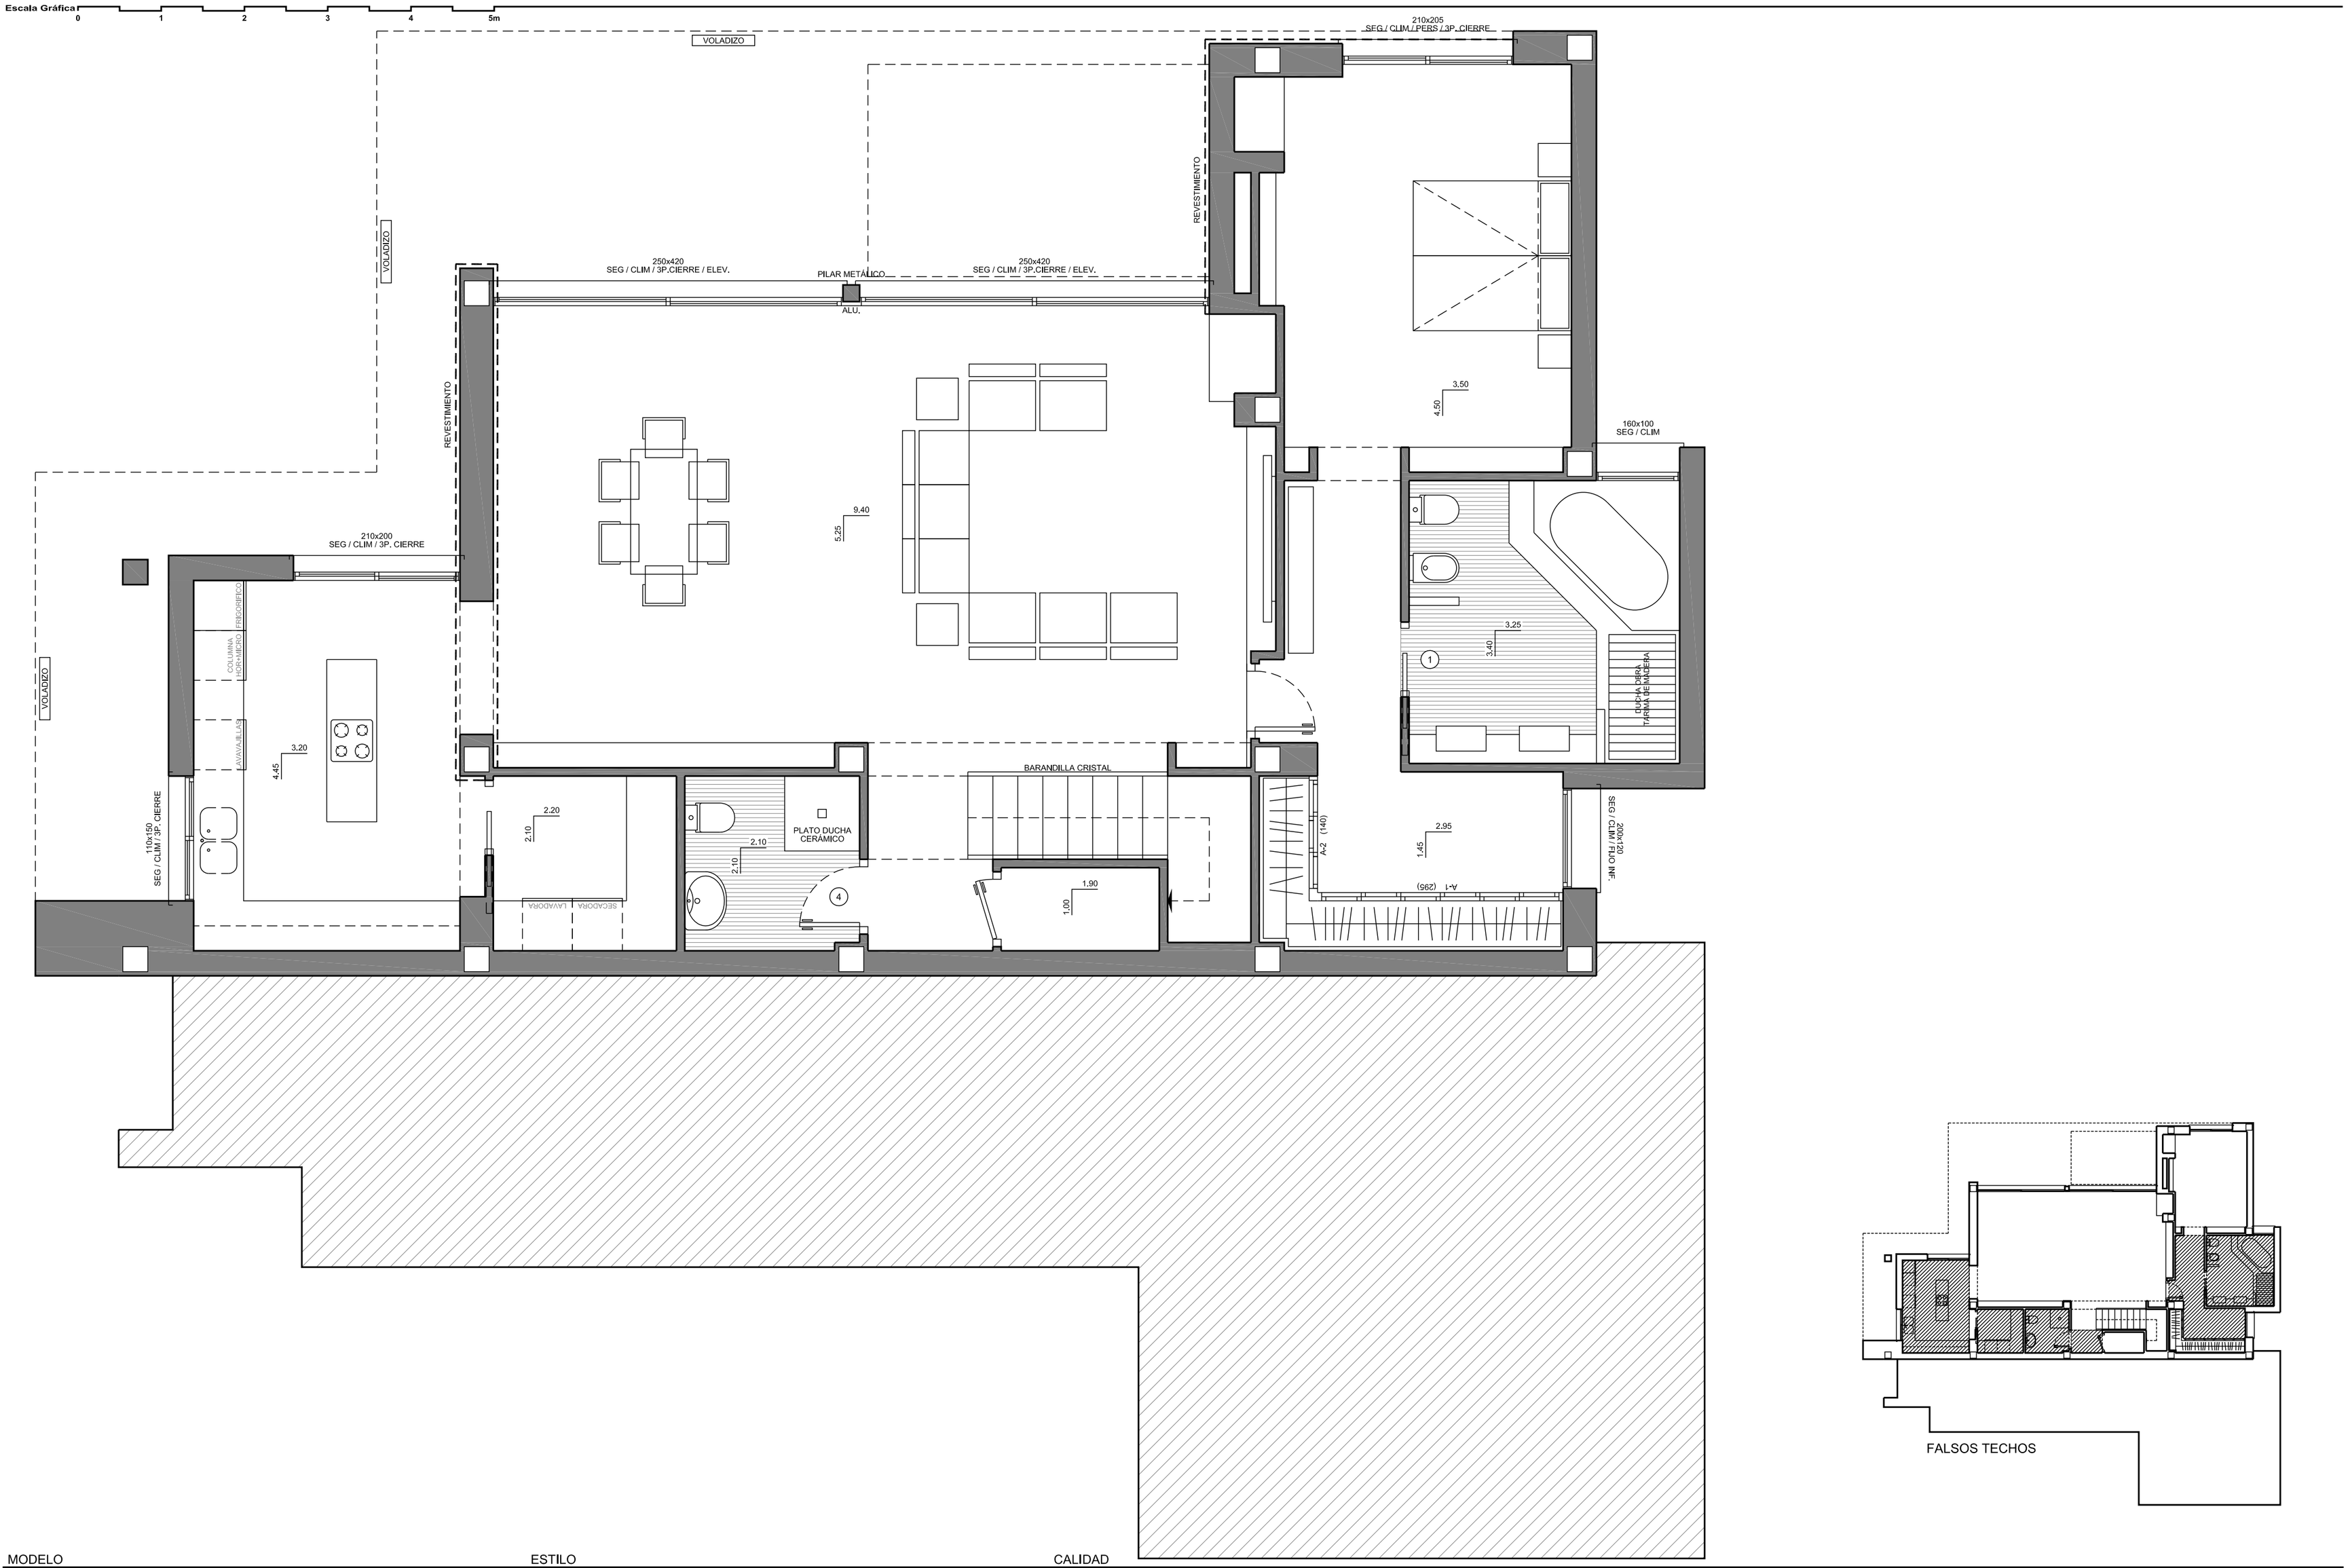

MODELO

ESPECIAL

ESTILO

PERSONALIZADO

CALIDAD

LUJO

GRUPO VAPF

OBSERVACIONES			PORTON	SUPERFICIES CONSTRUIDAS	NUMERO PLANO	CLIENTE
ESCALÓN EN SALIDAS AL EXTERIOR.VENTILACIONES A 20cm. DEL TECHO. SUELO RADIANTE POR AGUA EN TODA LA VIVIENDA.			ALU.COLOR NEGRO	EN PLANTA ALTA	52213	GARSIVA S.L.
			CARPINTERIA		FECHA	PARCELA
			ALU.COLOR NEGRO		09-03-15	190-M LA CUMBRE DEL SOL