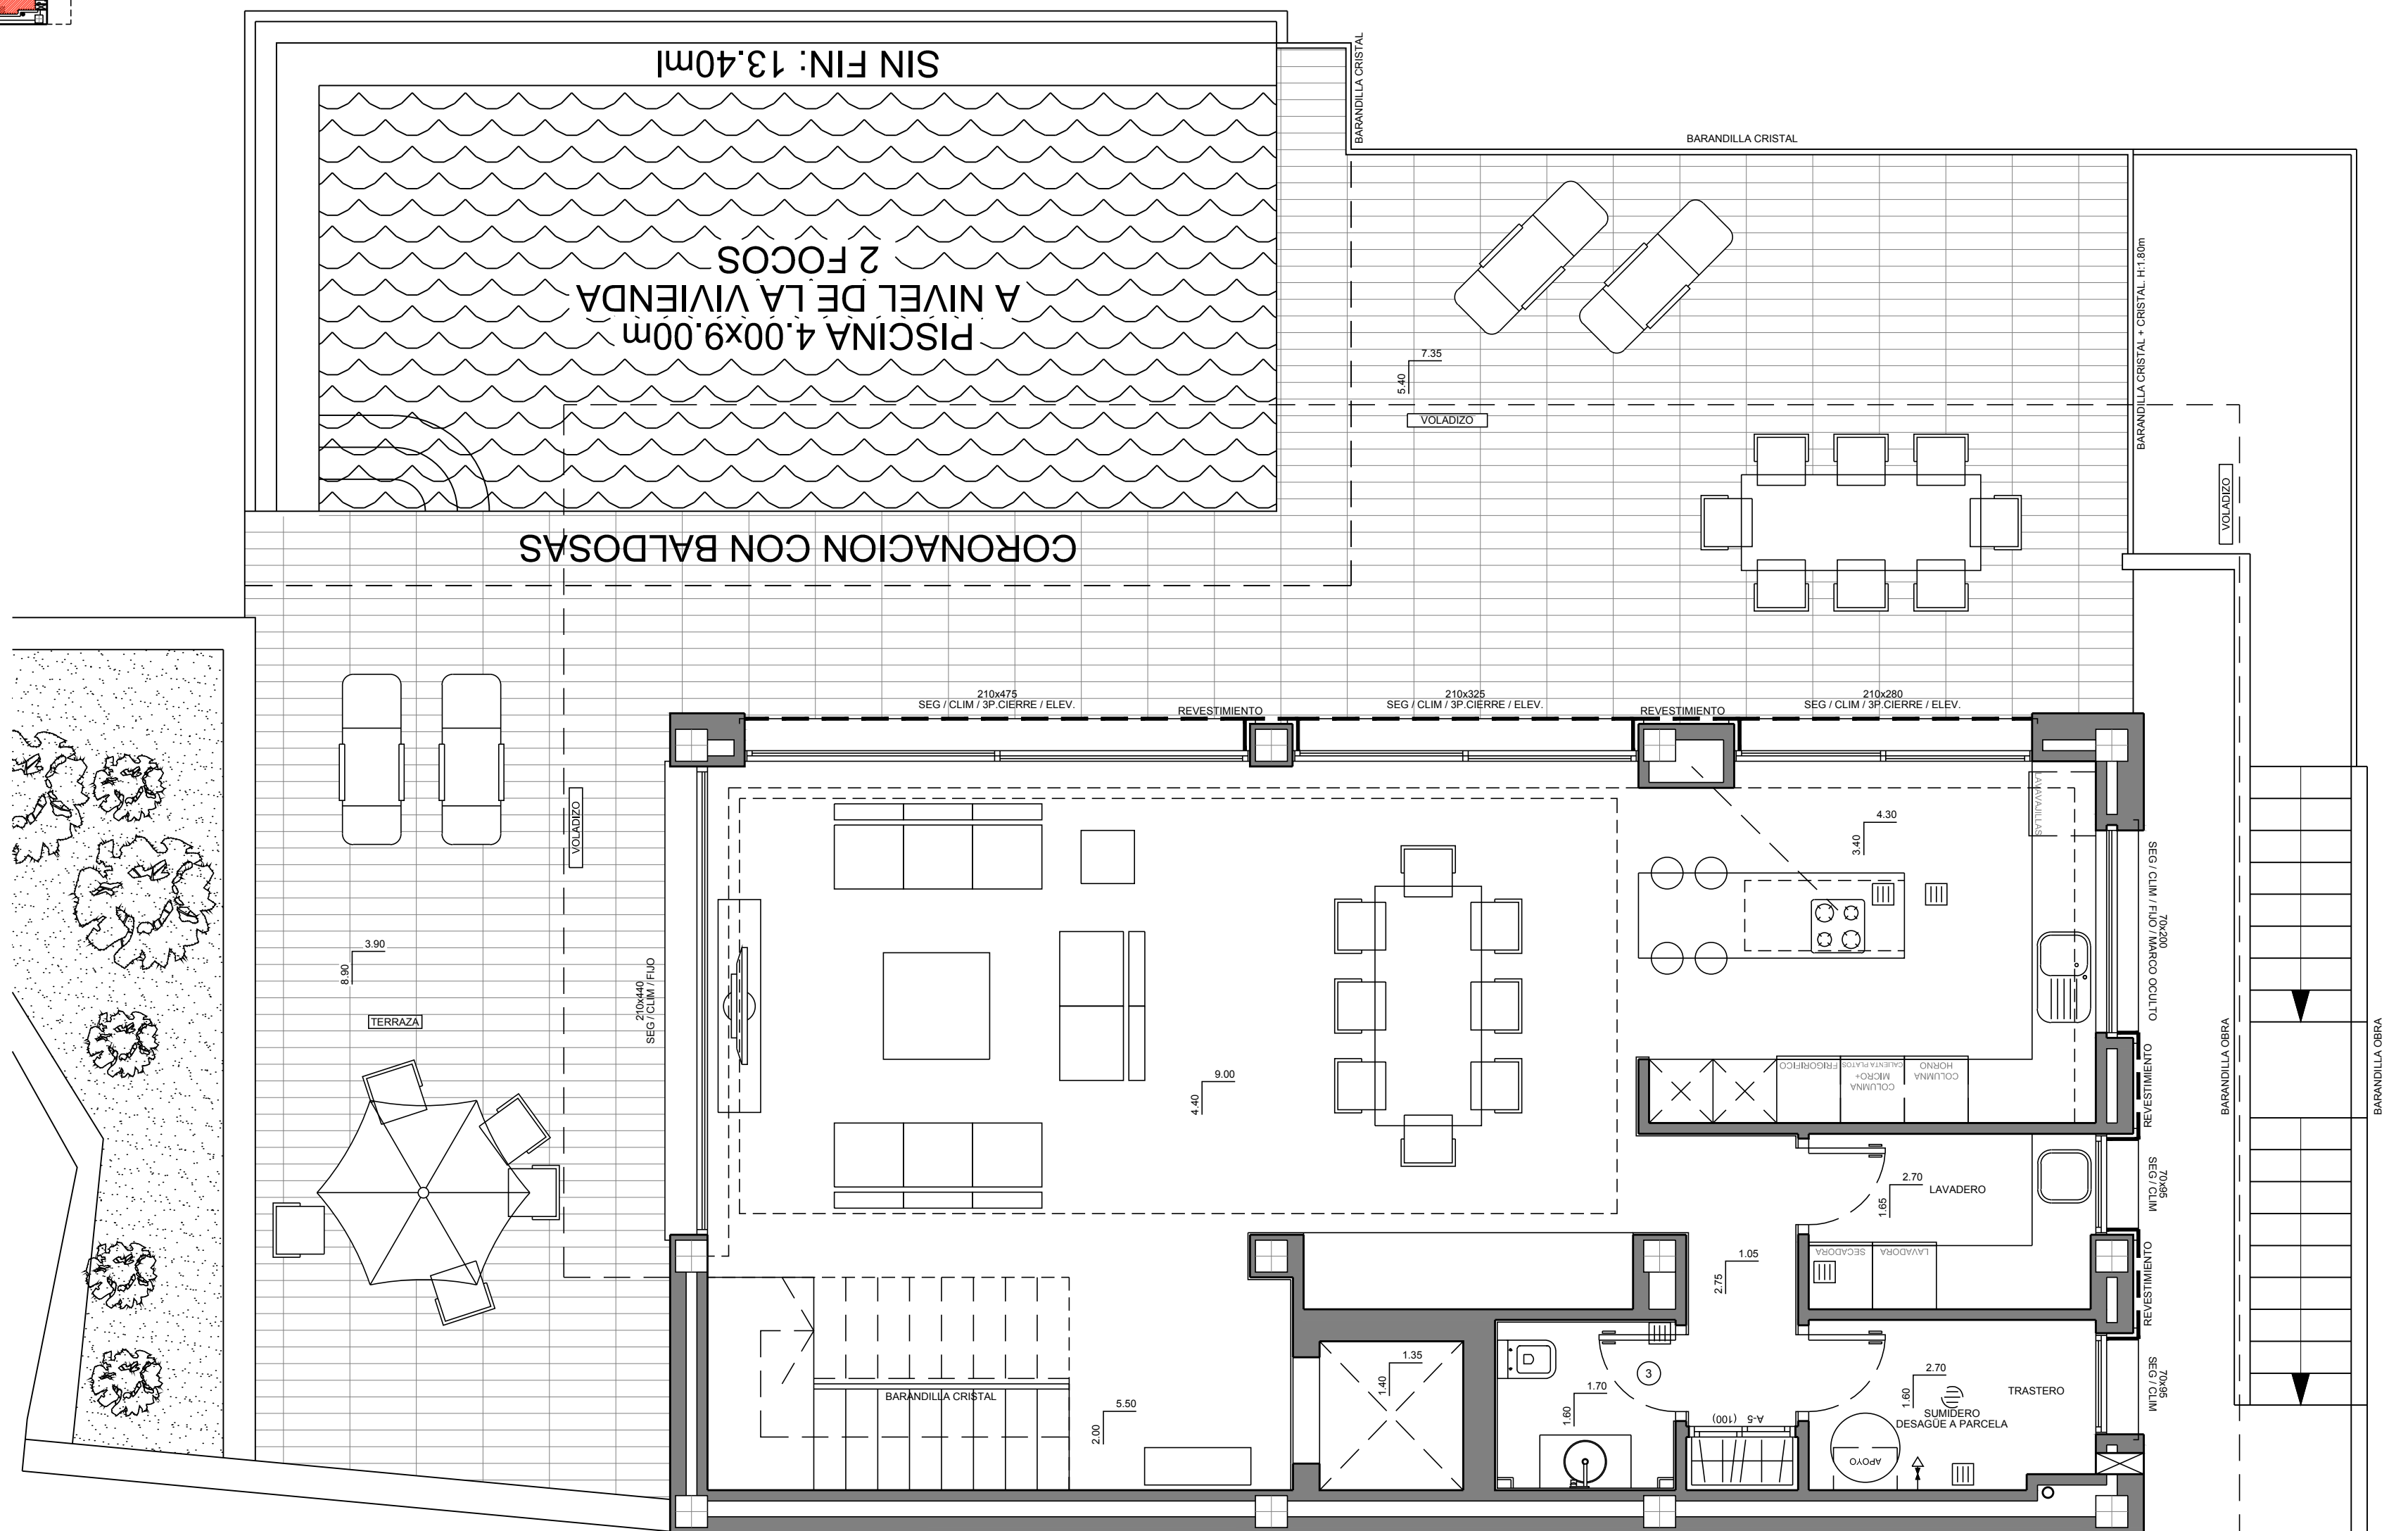
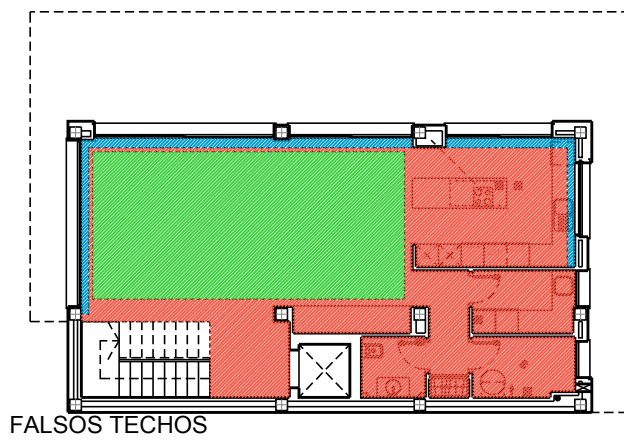


MODELO

ESTILO

CALIDAD

ESPECIAL

CONTEMPORANEO

SUPERIOR

GRUPO VAPF

OBSERVACIONES
ESCALÓN EN SALIDAS AL EXTERIOR.VENTILACIONES A 20cm. DEL TECHO. HUECOS AL VACÍO (h:2.10m) PROTEGIDOS CON BARANDILLA METÁLICA. SUELO RADIANTE POR AGUA EN TODA LA VIVIENDA.

PORTON	SUPERFICIES CONSTRUIDAS	
ALU.COLOR NEGRO	VIVIENDA	209.00 m²
	PERGOLA VIVIENDA	28.15 m²
	TERRAZA VIVIENDA	41.25 m²
CARPINTERIA	VOLADIZOS	68.55 m²
	TERRAZA PISCINA	85.30 m²
ALU.COLOR NEGRO	TORRETA	21.85 m²

NUMERO PLANO	53005
FECHA	18-11-15

CLIENTE	GARSIVA, S.L.
PARCELA	255-J LA CUMBRE DEL SOL