


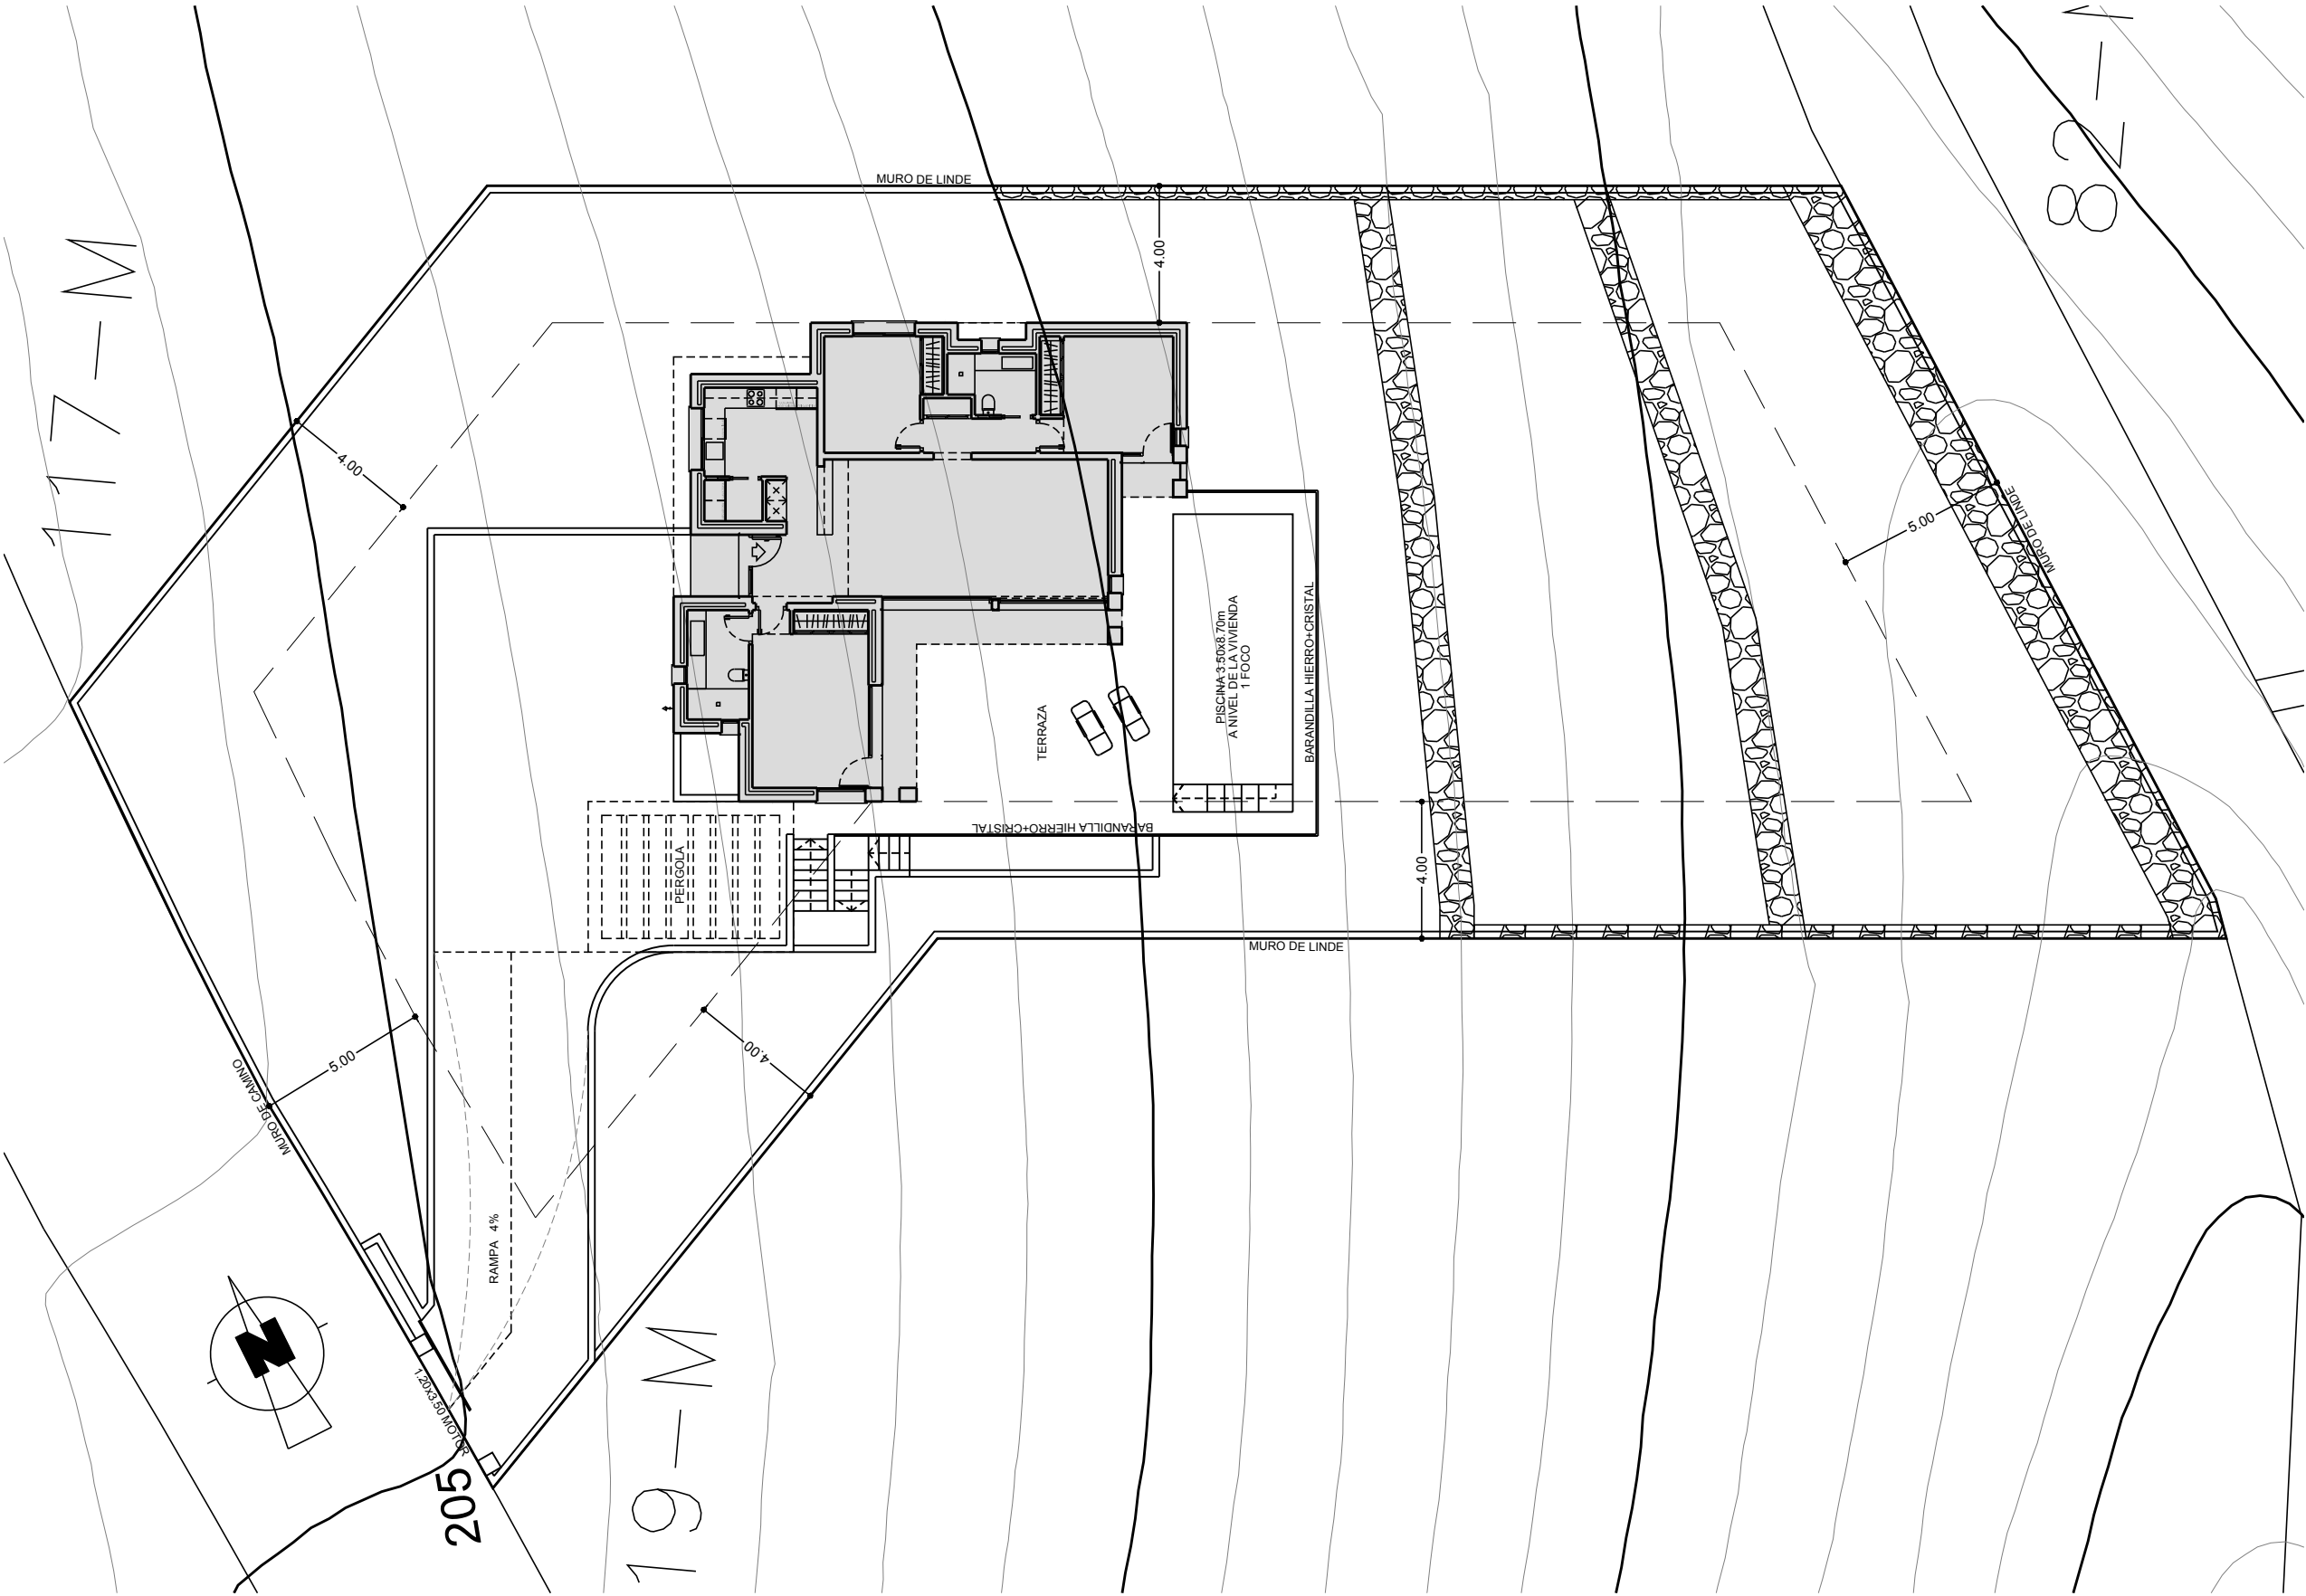

RESIDENCIAL MAGNOLIAS SUNSET			LA CUMBRE DEL SOL			
OBSERVACIONES ESCALÓN EN SALIDAS AL EXTERIOR.VENTILACIONES A 20cm. DEL TECHO.		SUPERFICIES CONSTRUIDAS PARCELA 1341.00 m² TERRAZA 56.65 m² PERGOLA 26.40 m² RAMPA 147.05 m²	NUMERO PLANO 56717	CLIENTE GARSIVA, S.L.		
			FECHA 31-07-17	PARCELA 118-M		