


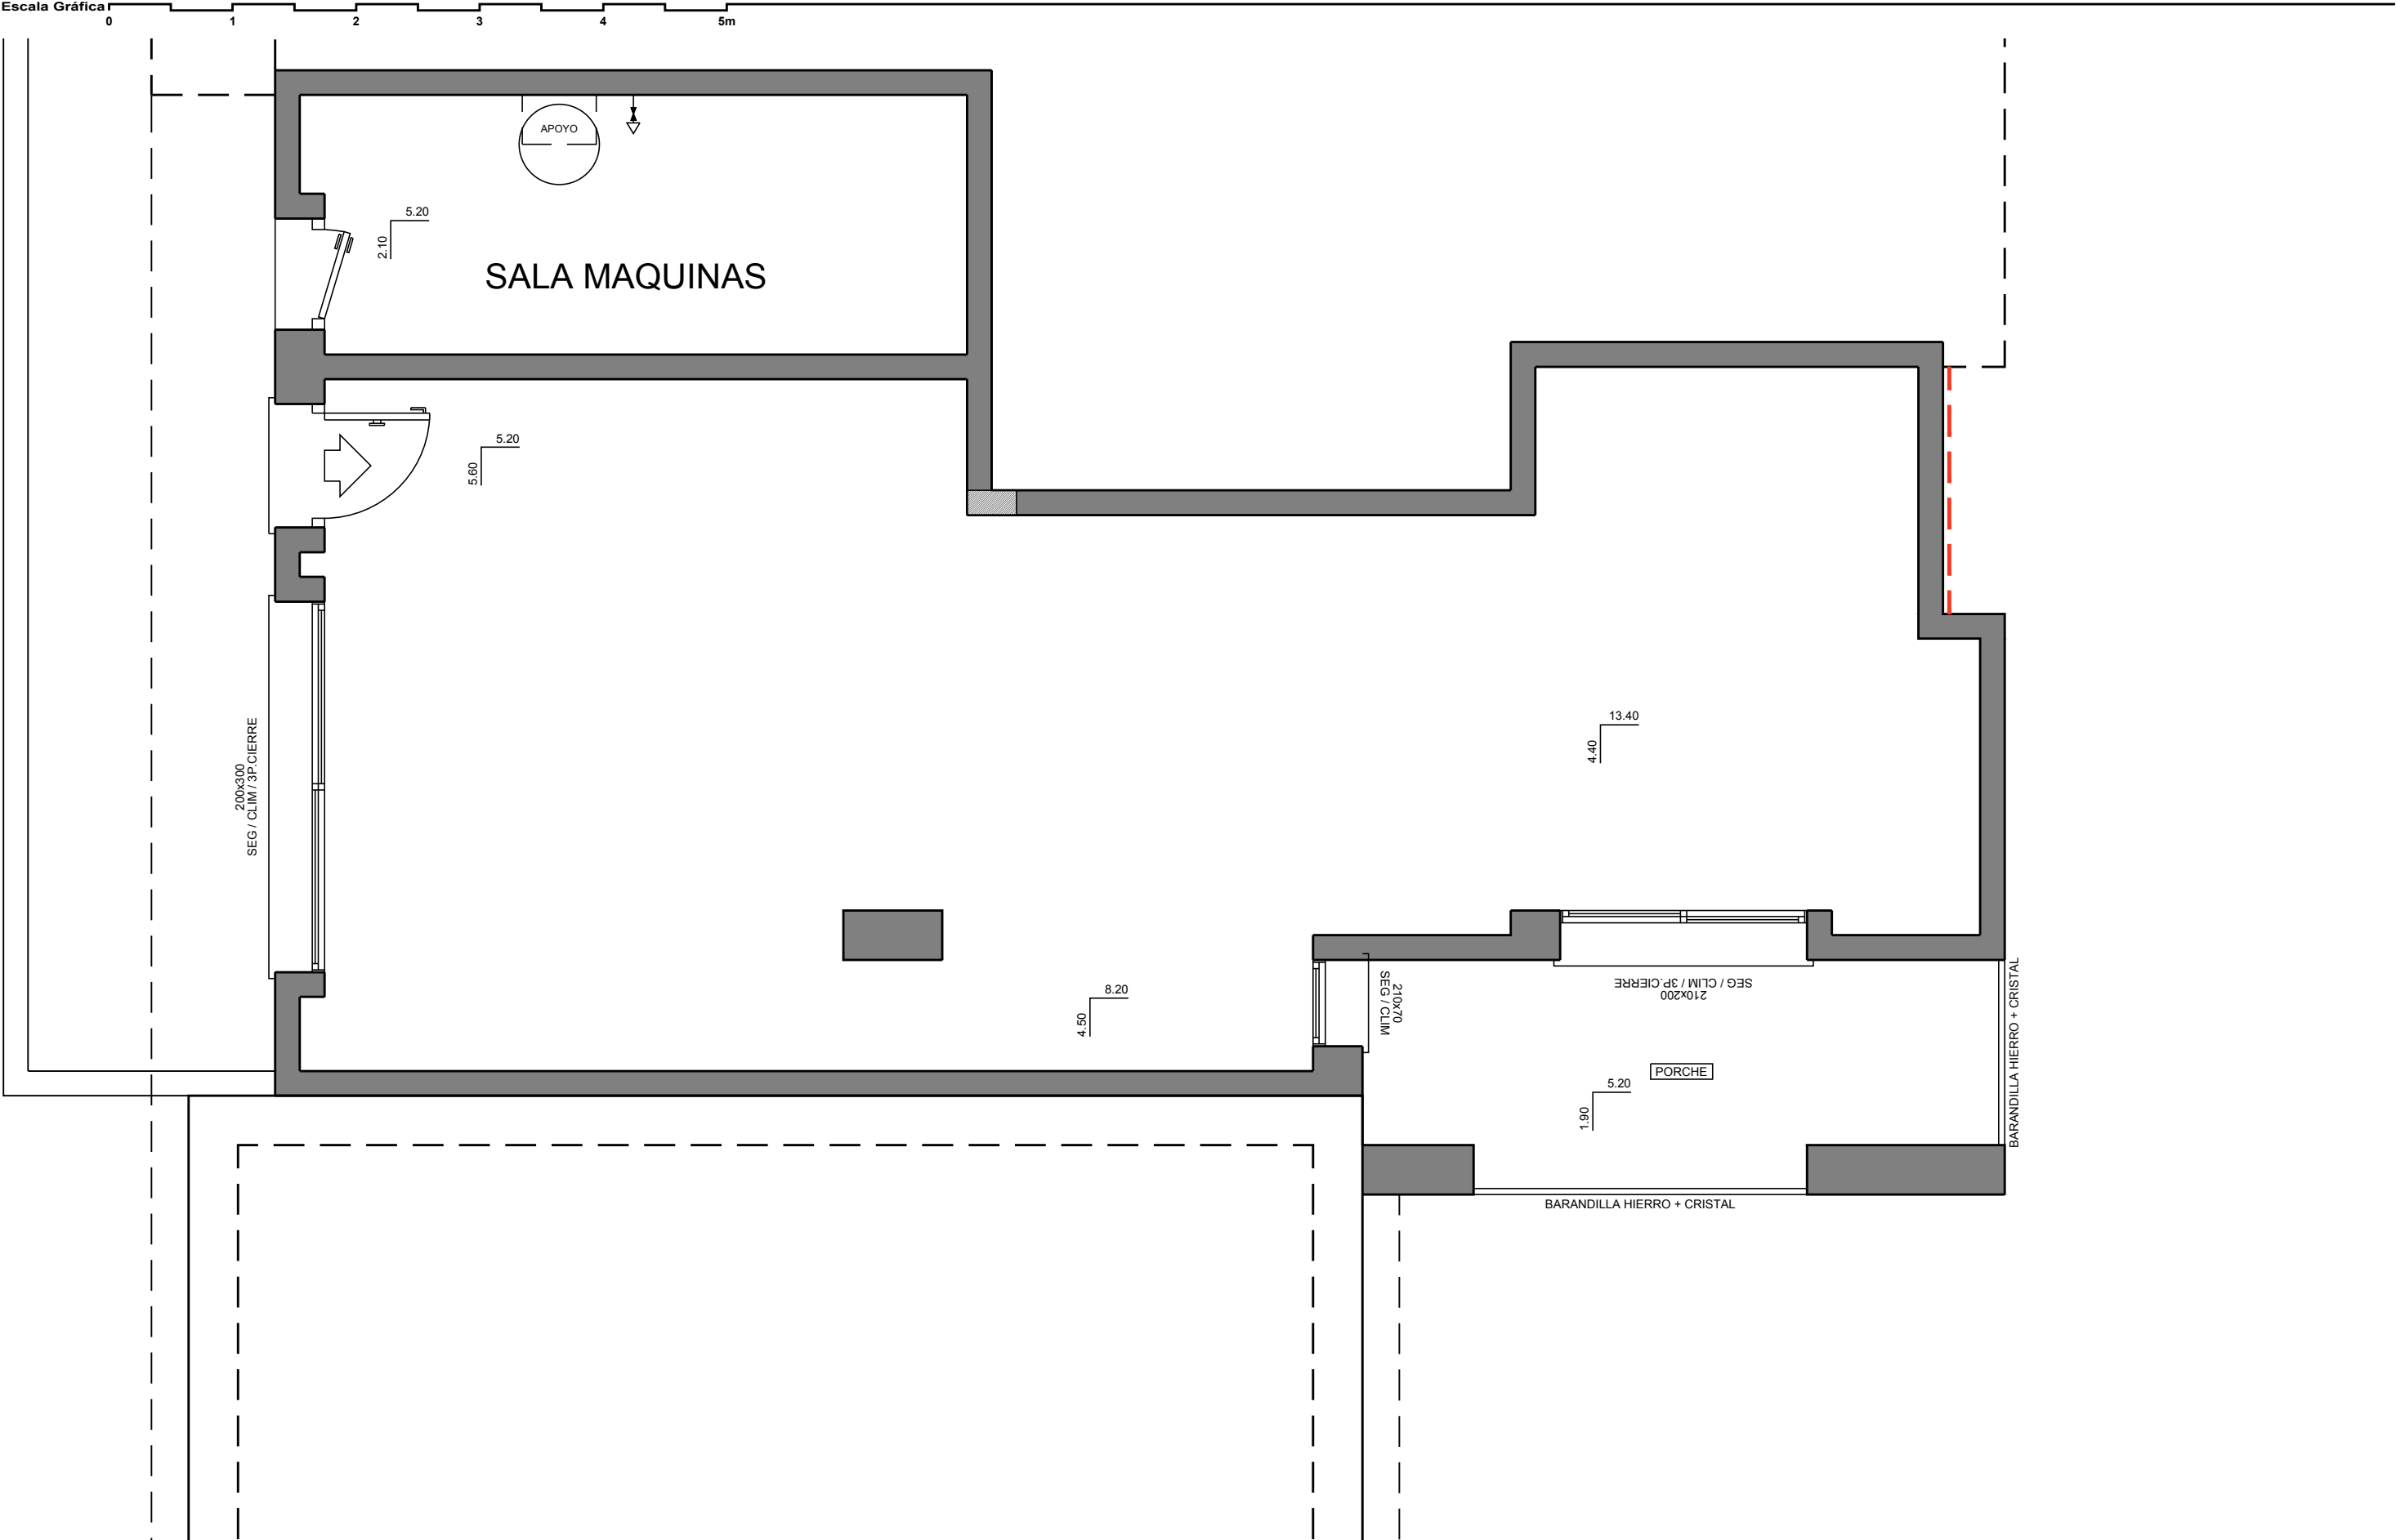

MODELO		ESTILO		CALIDAD		HIEDRA CONTEMPORANEO PLUS			
OBSERVACIONES ESCALÓN EN SALIDAS AL EXTERIOR.VENTILACIONES A 20cm. DEL TECHO. HUECOS AL VACÍO (h:2.10m) PROTEGIDOS CON BARANDILLA METÁLICA.		274 EF		PORTON	SUPERFICIES CONSTRUIDAS VACIO SANITARIO 72.95 m² PORCHE 2 9.90 m² SALA MAQUINAS 13.35 m²	NUMERO PLANO 56802	CLIENTE GARSIVA, S.L.		
				CARPINTERIA		FECHA 11-09-17	PARCELA 118-M LA CUMBRE DEL SOL		
				ALU.COLOR NEGRO					
				ALU.COLOR NEGRO					