


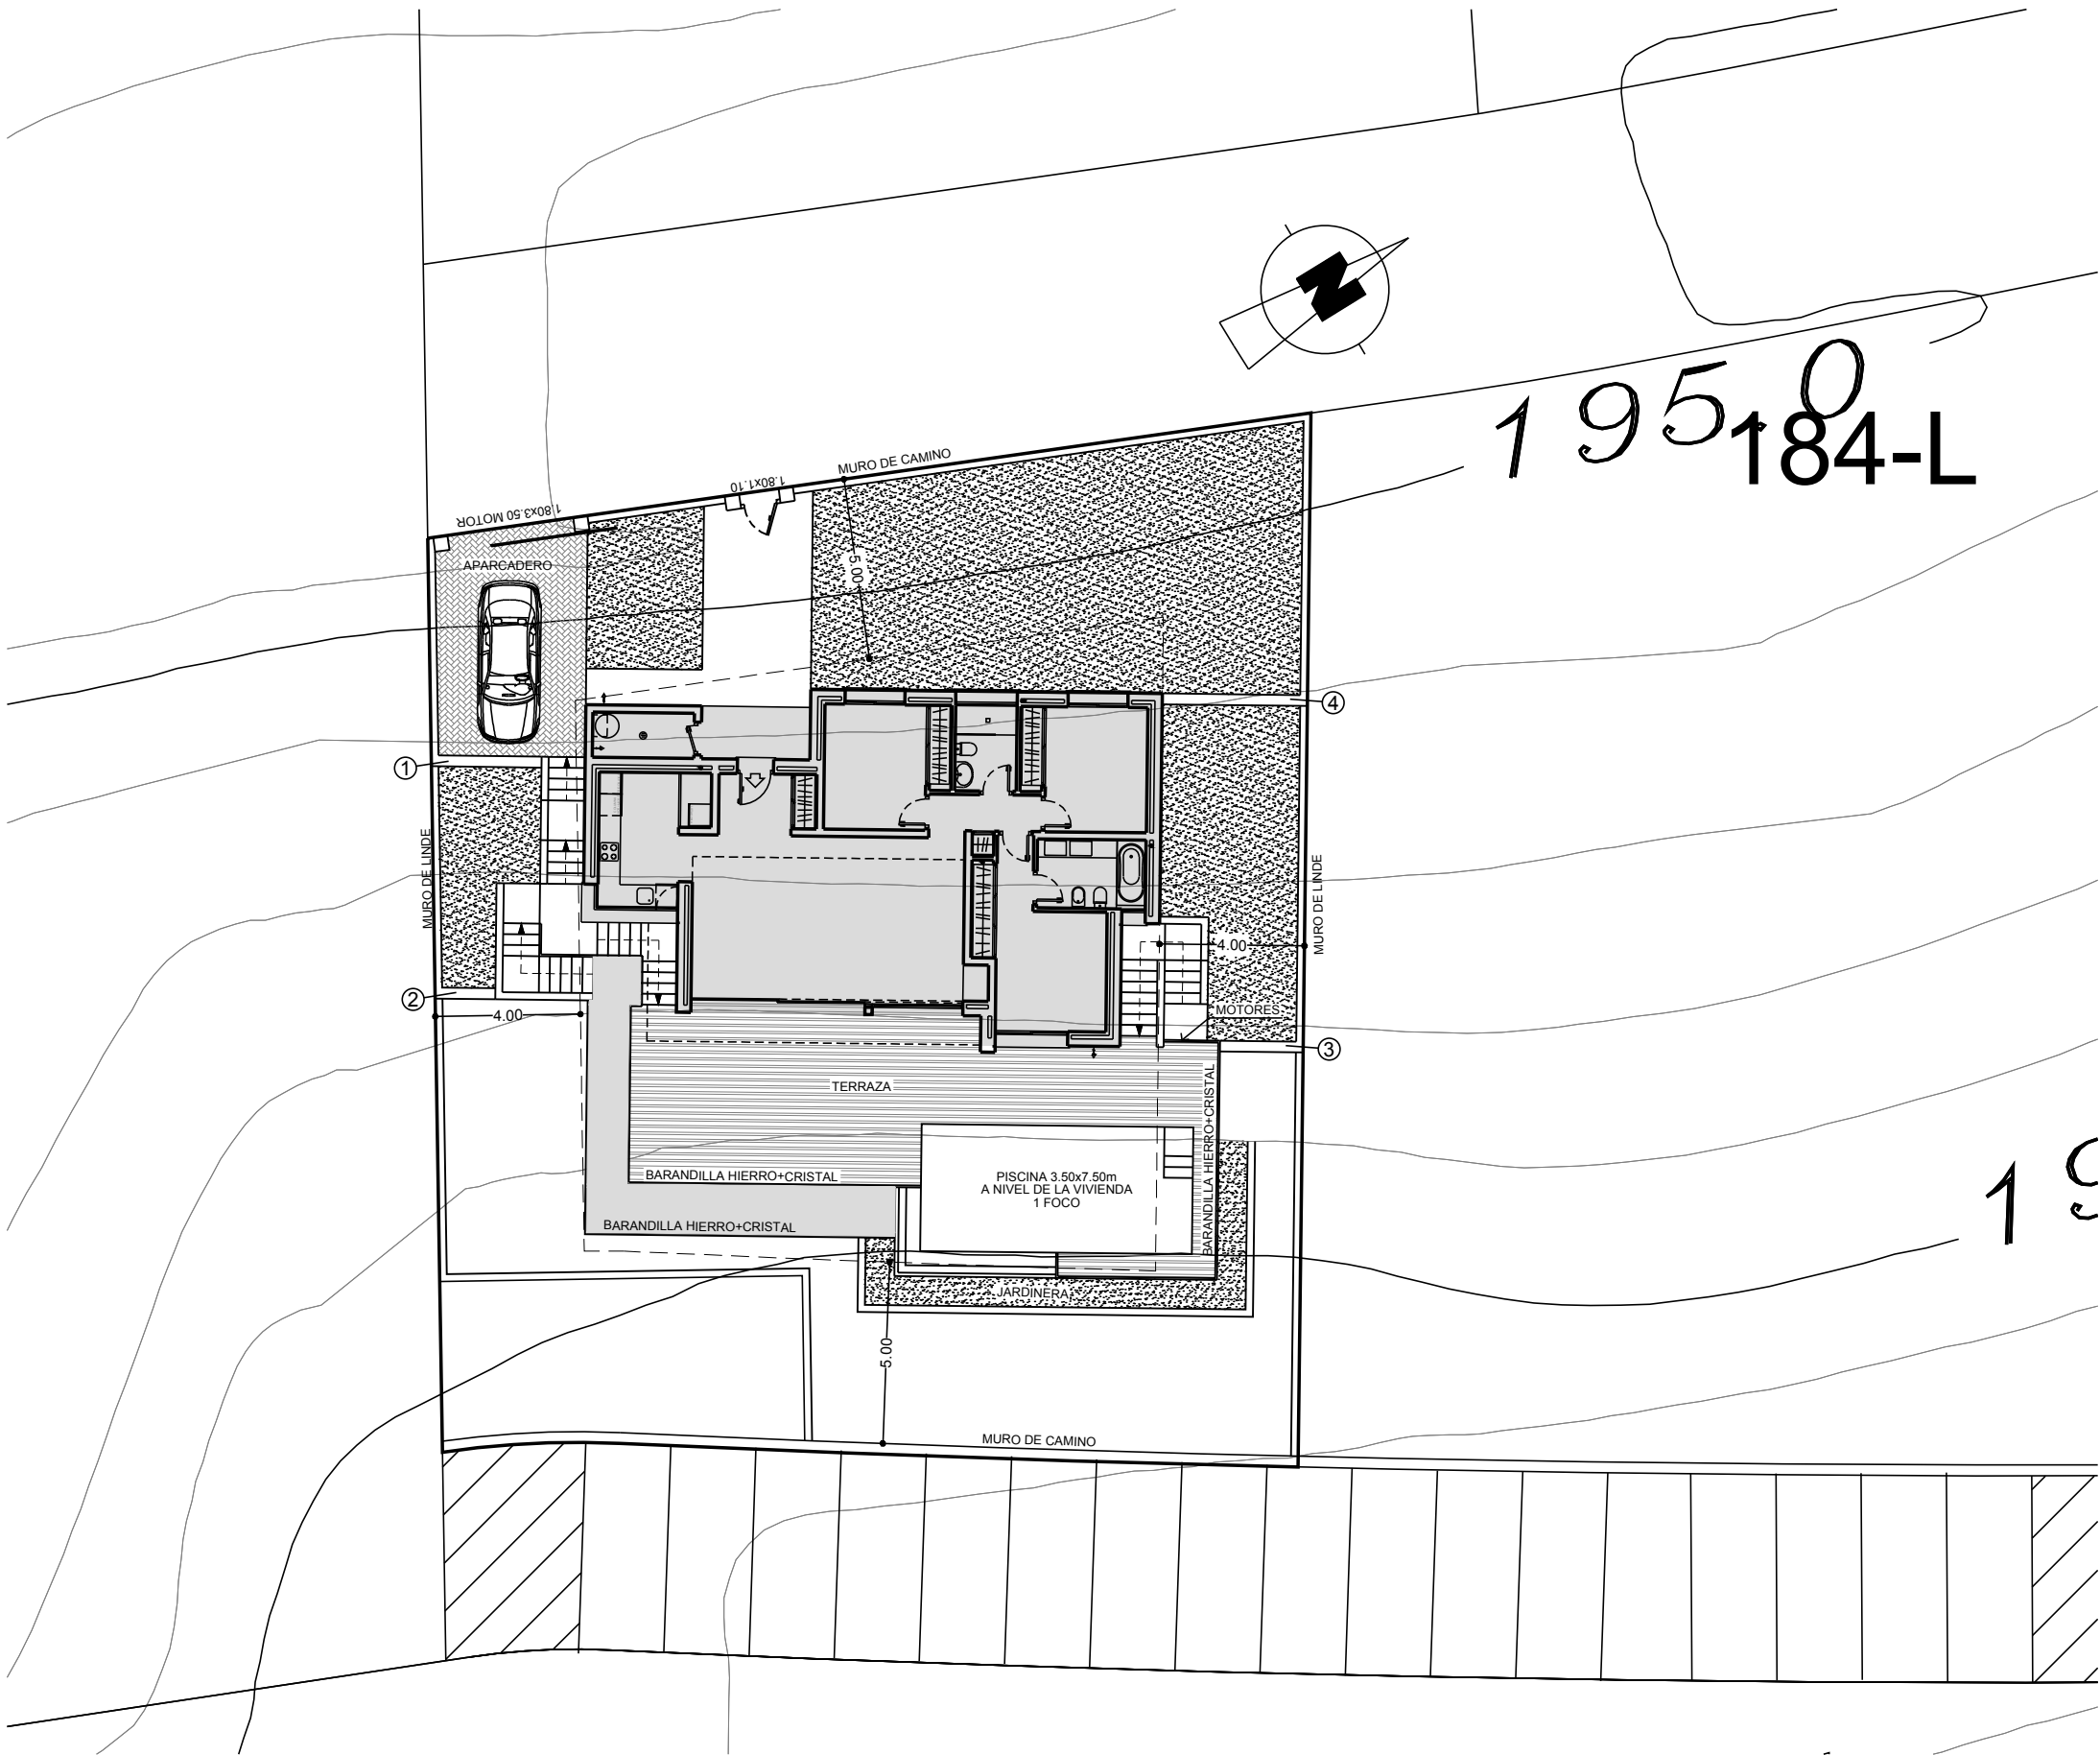

RELLENO

RESIDENCIAL LIRIOS		LA CUMBRE DEL SOL			VAPF
OBSERVACIONES ESCALÓN EN SALIDAS AL EXTERIOR.		SUPERFICIES CONSTRUIDAS		NUMERO PLANO	CLIENTE
		PARCELA	650.00 m²	58224	GARSIVA, S.L.
		TERRAZA PISCINA	54.45 m²		
		APARCADERO	25.90 m²	FECHA	PARCELA
		ACCESOS	42.40 m²	14-02-18	183-L
		JARDINERA	15.80 m²		