


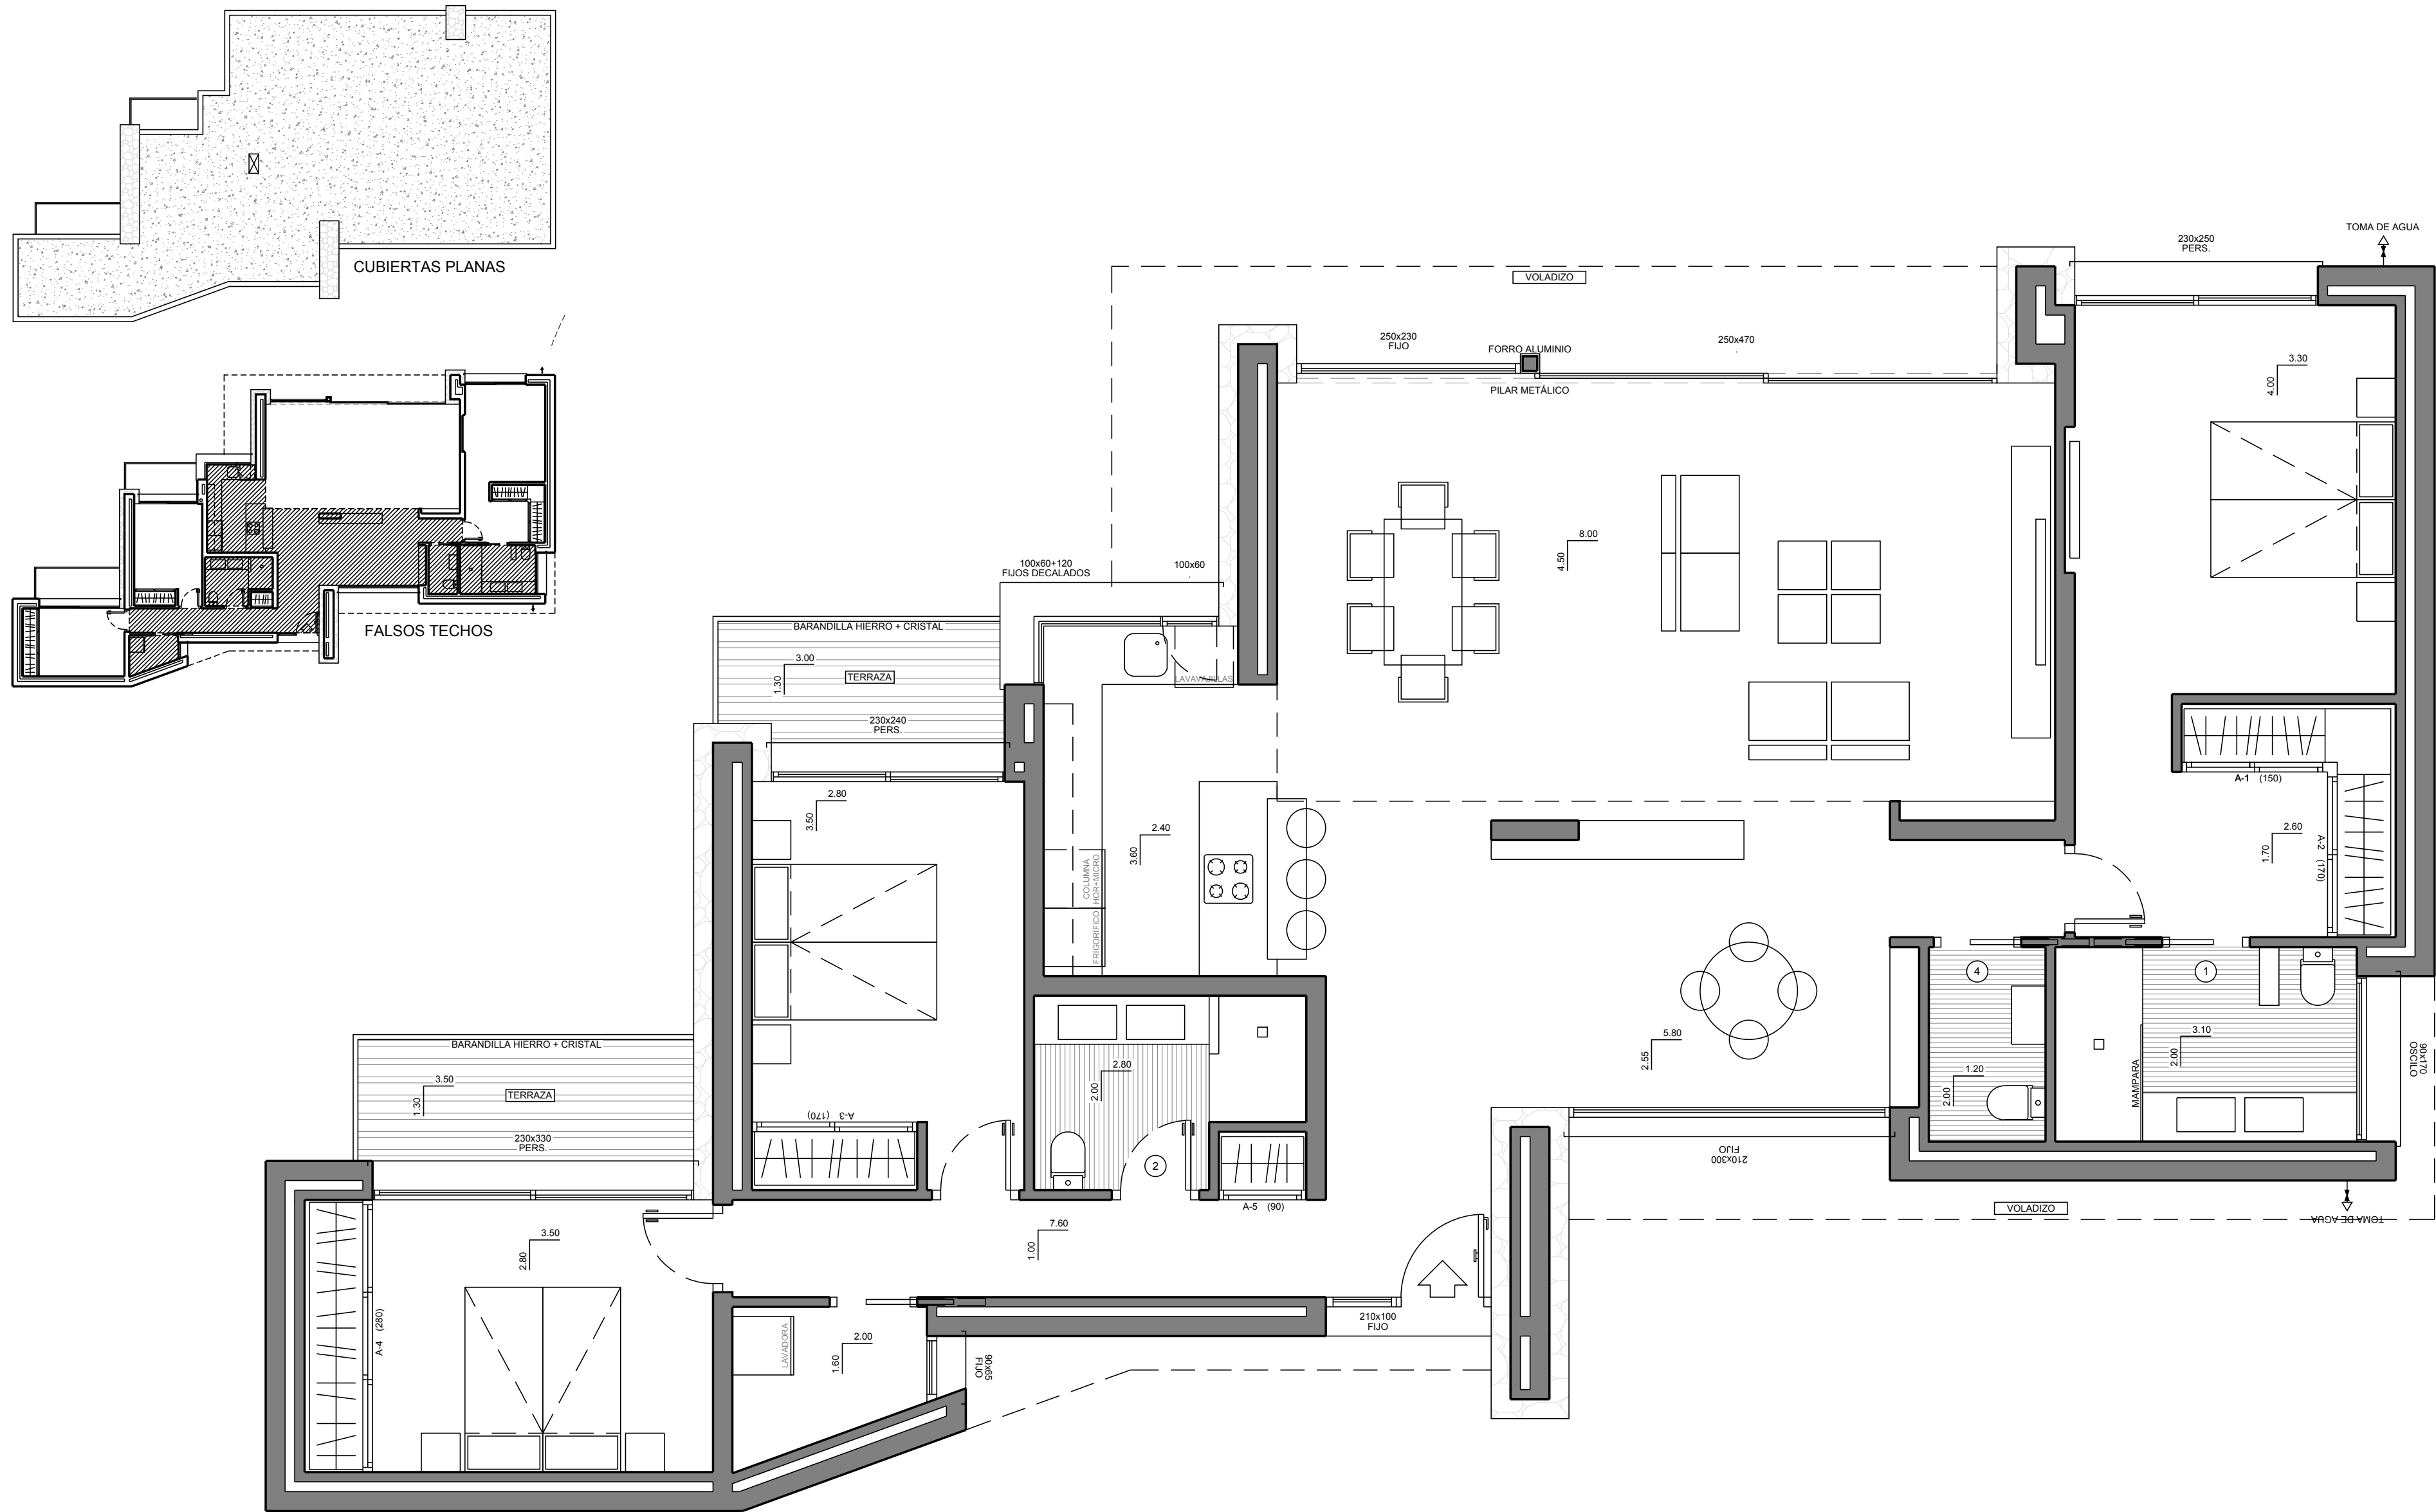

MODELO		ESTILO		CALIDAD					
RODAS		CONTEMPORANEO		PLUS					
OBSERVACIONES ESCALÓN EN SALIDAS AL EXTERIOR. HUECOS AL VACÍO (h:2.10m) PROTEGIDOS CON BARANDILLA METÁLICA. SUELO RADIANTE POR AGUA EN TODA LA VIVIENDA.						PORTON			
						ALUMINIO			
						CARPINTERIA			
						ALUMINIO			
				274 EF		SUPERFICIES CONSTRUIDAS VIVIENDA VOLADIZOS TERRAZAS 169.00 m² 19.20 m² 8.35 m²		NUMERO PLANO 58287	CLIENTE GARSIVA, S.L.
								FECHA 26-02-18	PARCELA 182-L LA CUMBRE DEL SOL