Escala Gráfica
0 1 2 3 4 5m

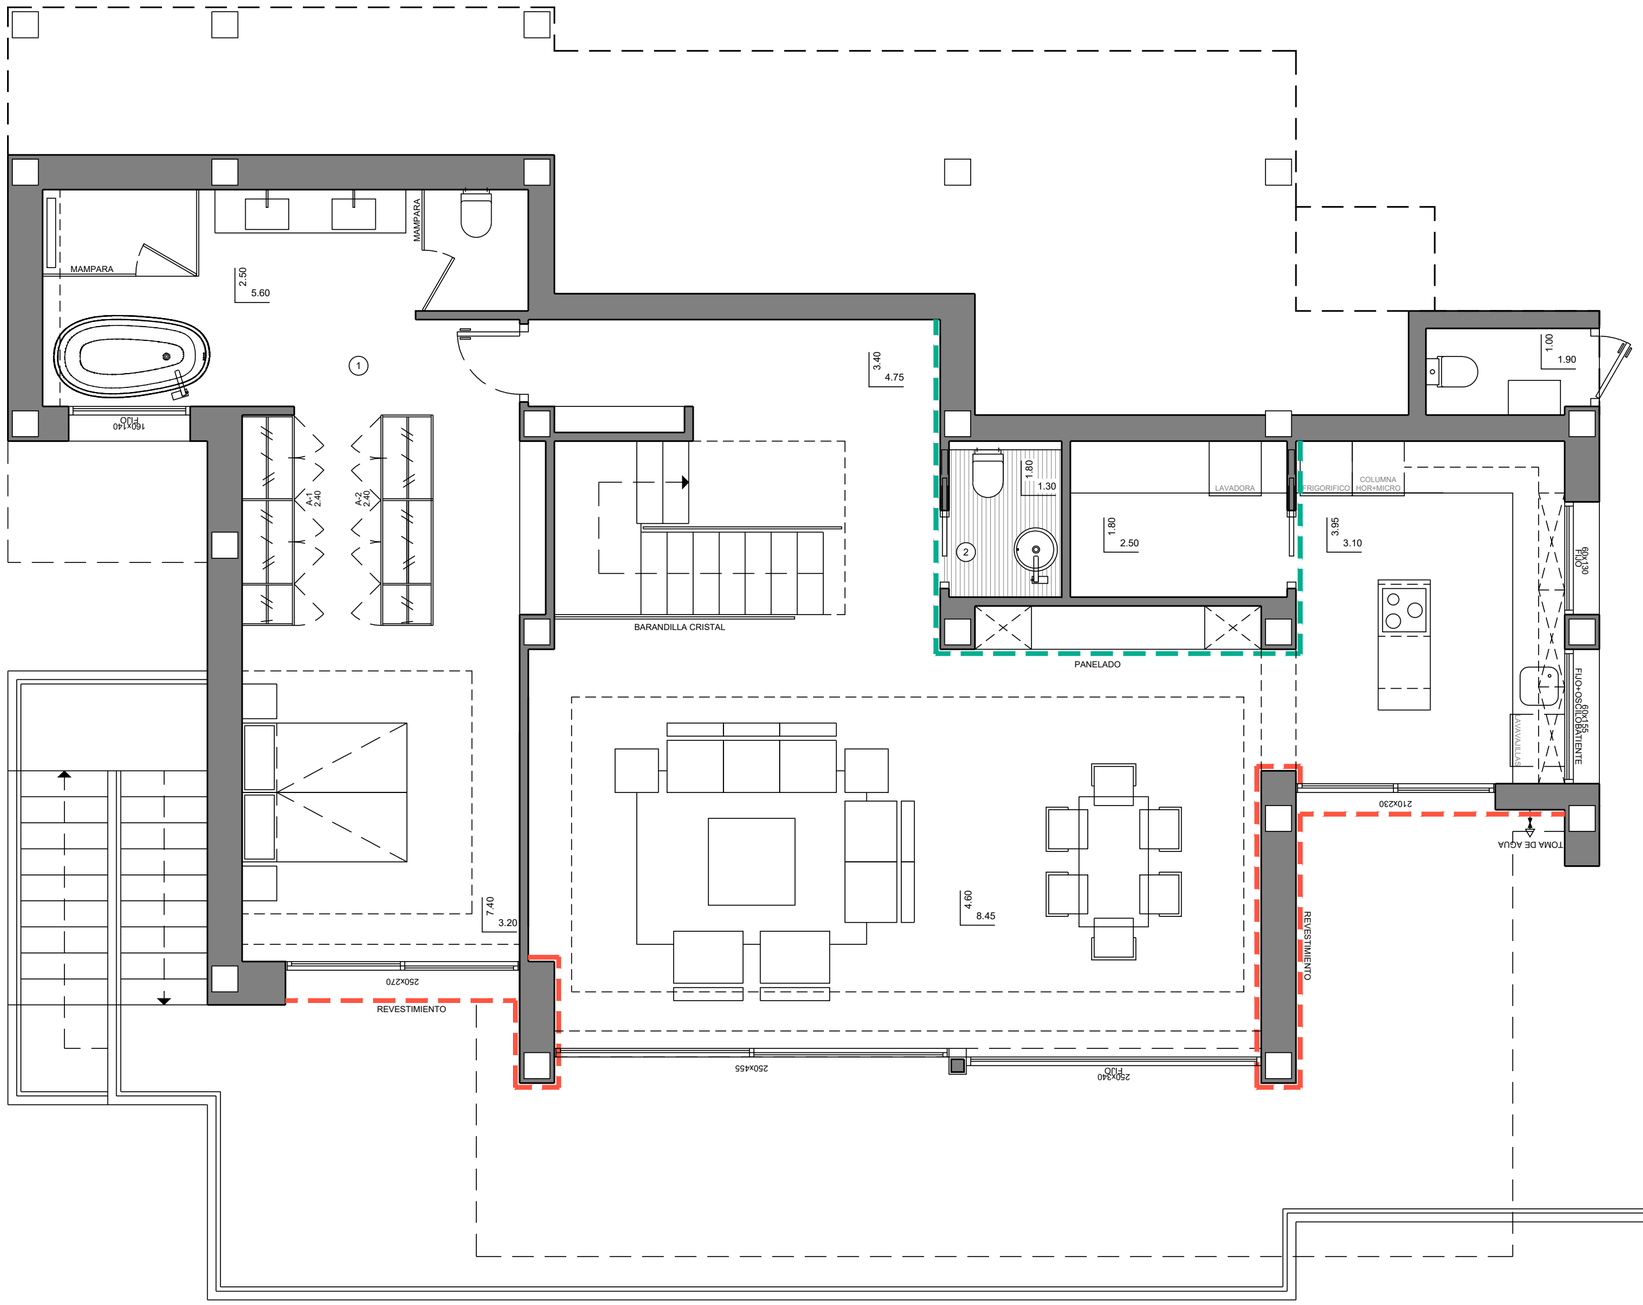

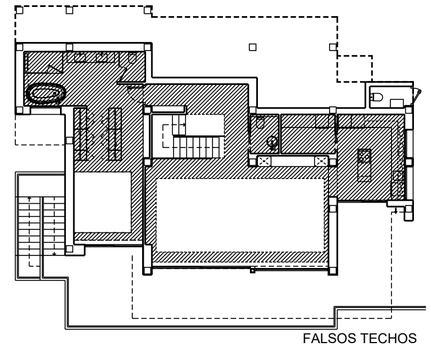

MODELO
VILLA "LA NAO I"

ESTILO
PERSONALIZADO

CALIDAD
SUPERIOR

VAPF

OBSERVACIONES
SUELO RADIANTE POR AGUA EN TODA LA VIVIENDA.

PORTON
ALU.COLOR NEGRO

CARPINTERIA
ALU.COLOR NEGRO

274 EF

SUPERFICIES CONSTRUIDAS

VIVIENDA	204.05 m²
PORCHE ACCESO	5.15 m²
TERRAZA	33.00 m²
GARAJE ABIERTO	44.40 m²
VOLADIZOS	42.85 m²

NUMERO PLANO
59757

FECHA
03-12-18

CLIENTE
GARSIVA S.L.U.

PARCELA
70-J
LA CUMBRE DEL SOL