


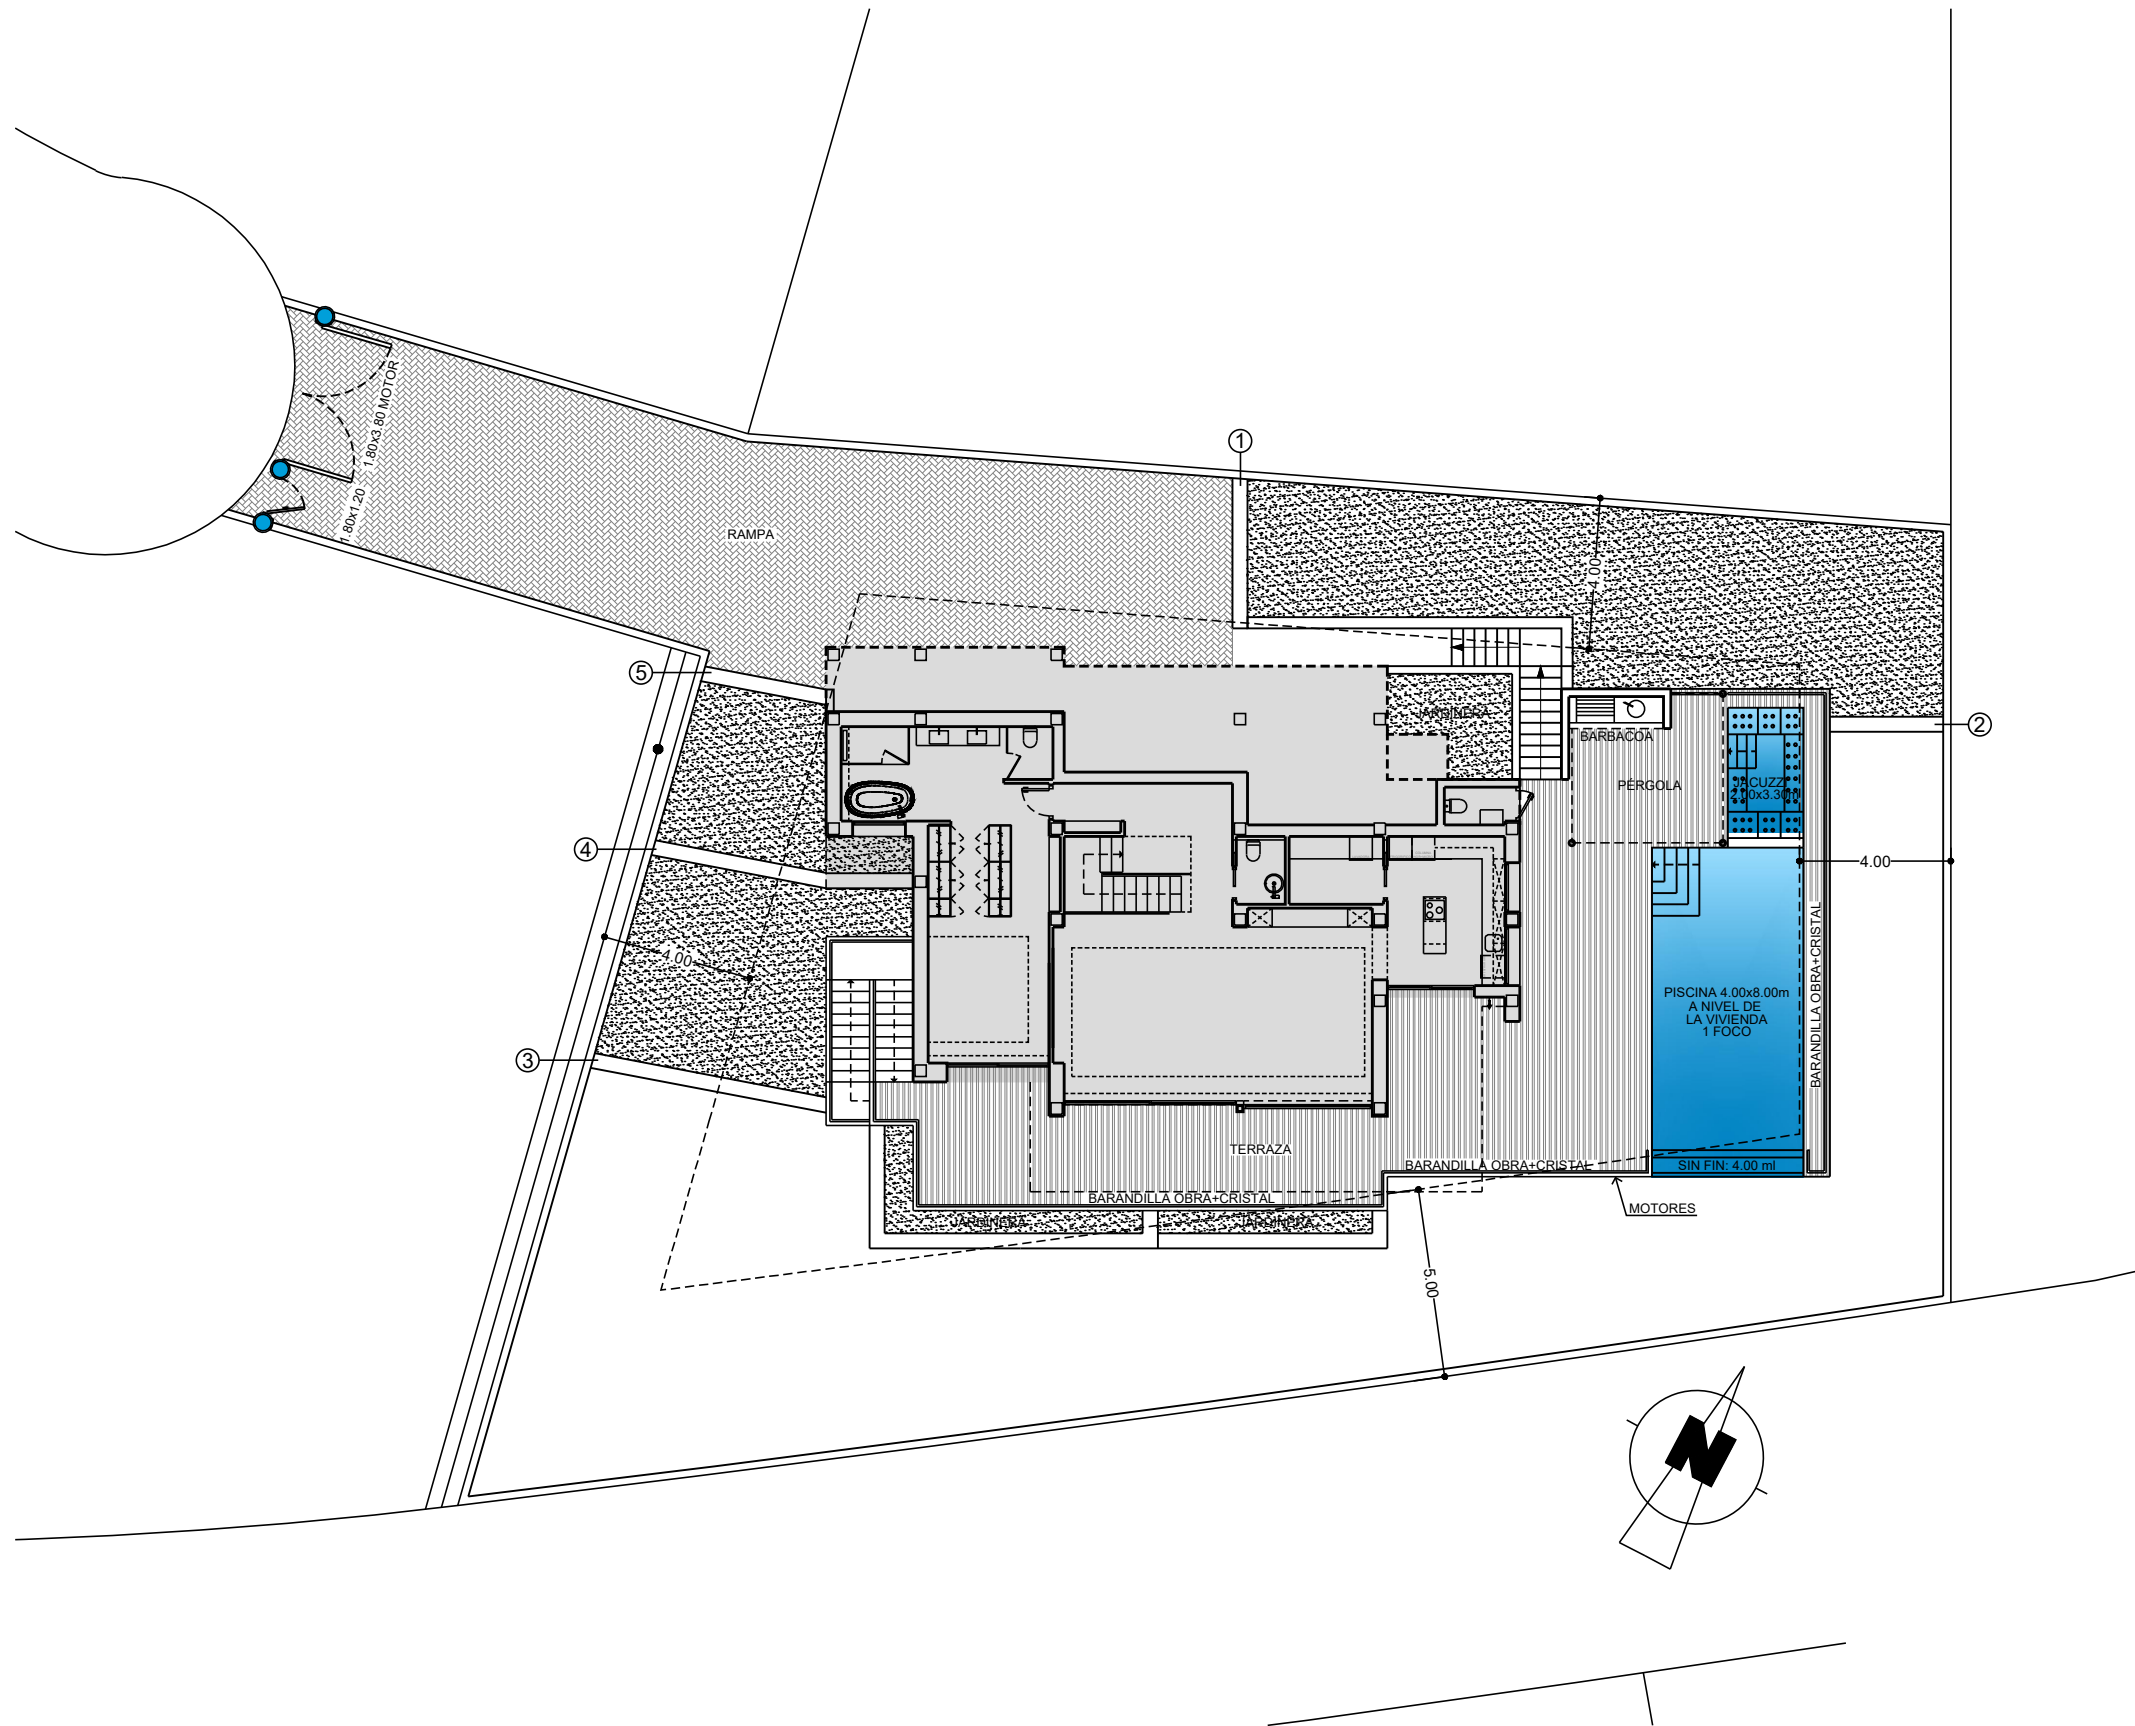

 PUNTO DE LUZ

 RELLENO

RESIDENCIAL JAZMINES PLUS

LA CUMBRE DEL SOL



OBSERVACIONES	LOS NIVELES SON ORIENTATIVOS Y SE AJUSTARÁN A LA TOPOGRAFÍA DE LA PARCELA.	SUPERFICIES CONSTRUIDAS PARCELA TERRAZA PISCINA(+11.60) RAMPA ACCESOS JARDINERA BARBACOA PÉRGOLA	949.00 m ² 99.40 m ² 140.70 m ² 24.85 m ² 26.80 m ² 3.05 m ² 13.35 m ²	NUMERO PLANO 62943	CLIENTE GARSIVA, S.L.U.
				FECHA 26-08-20	PARCELA 70-J