


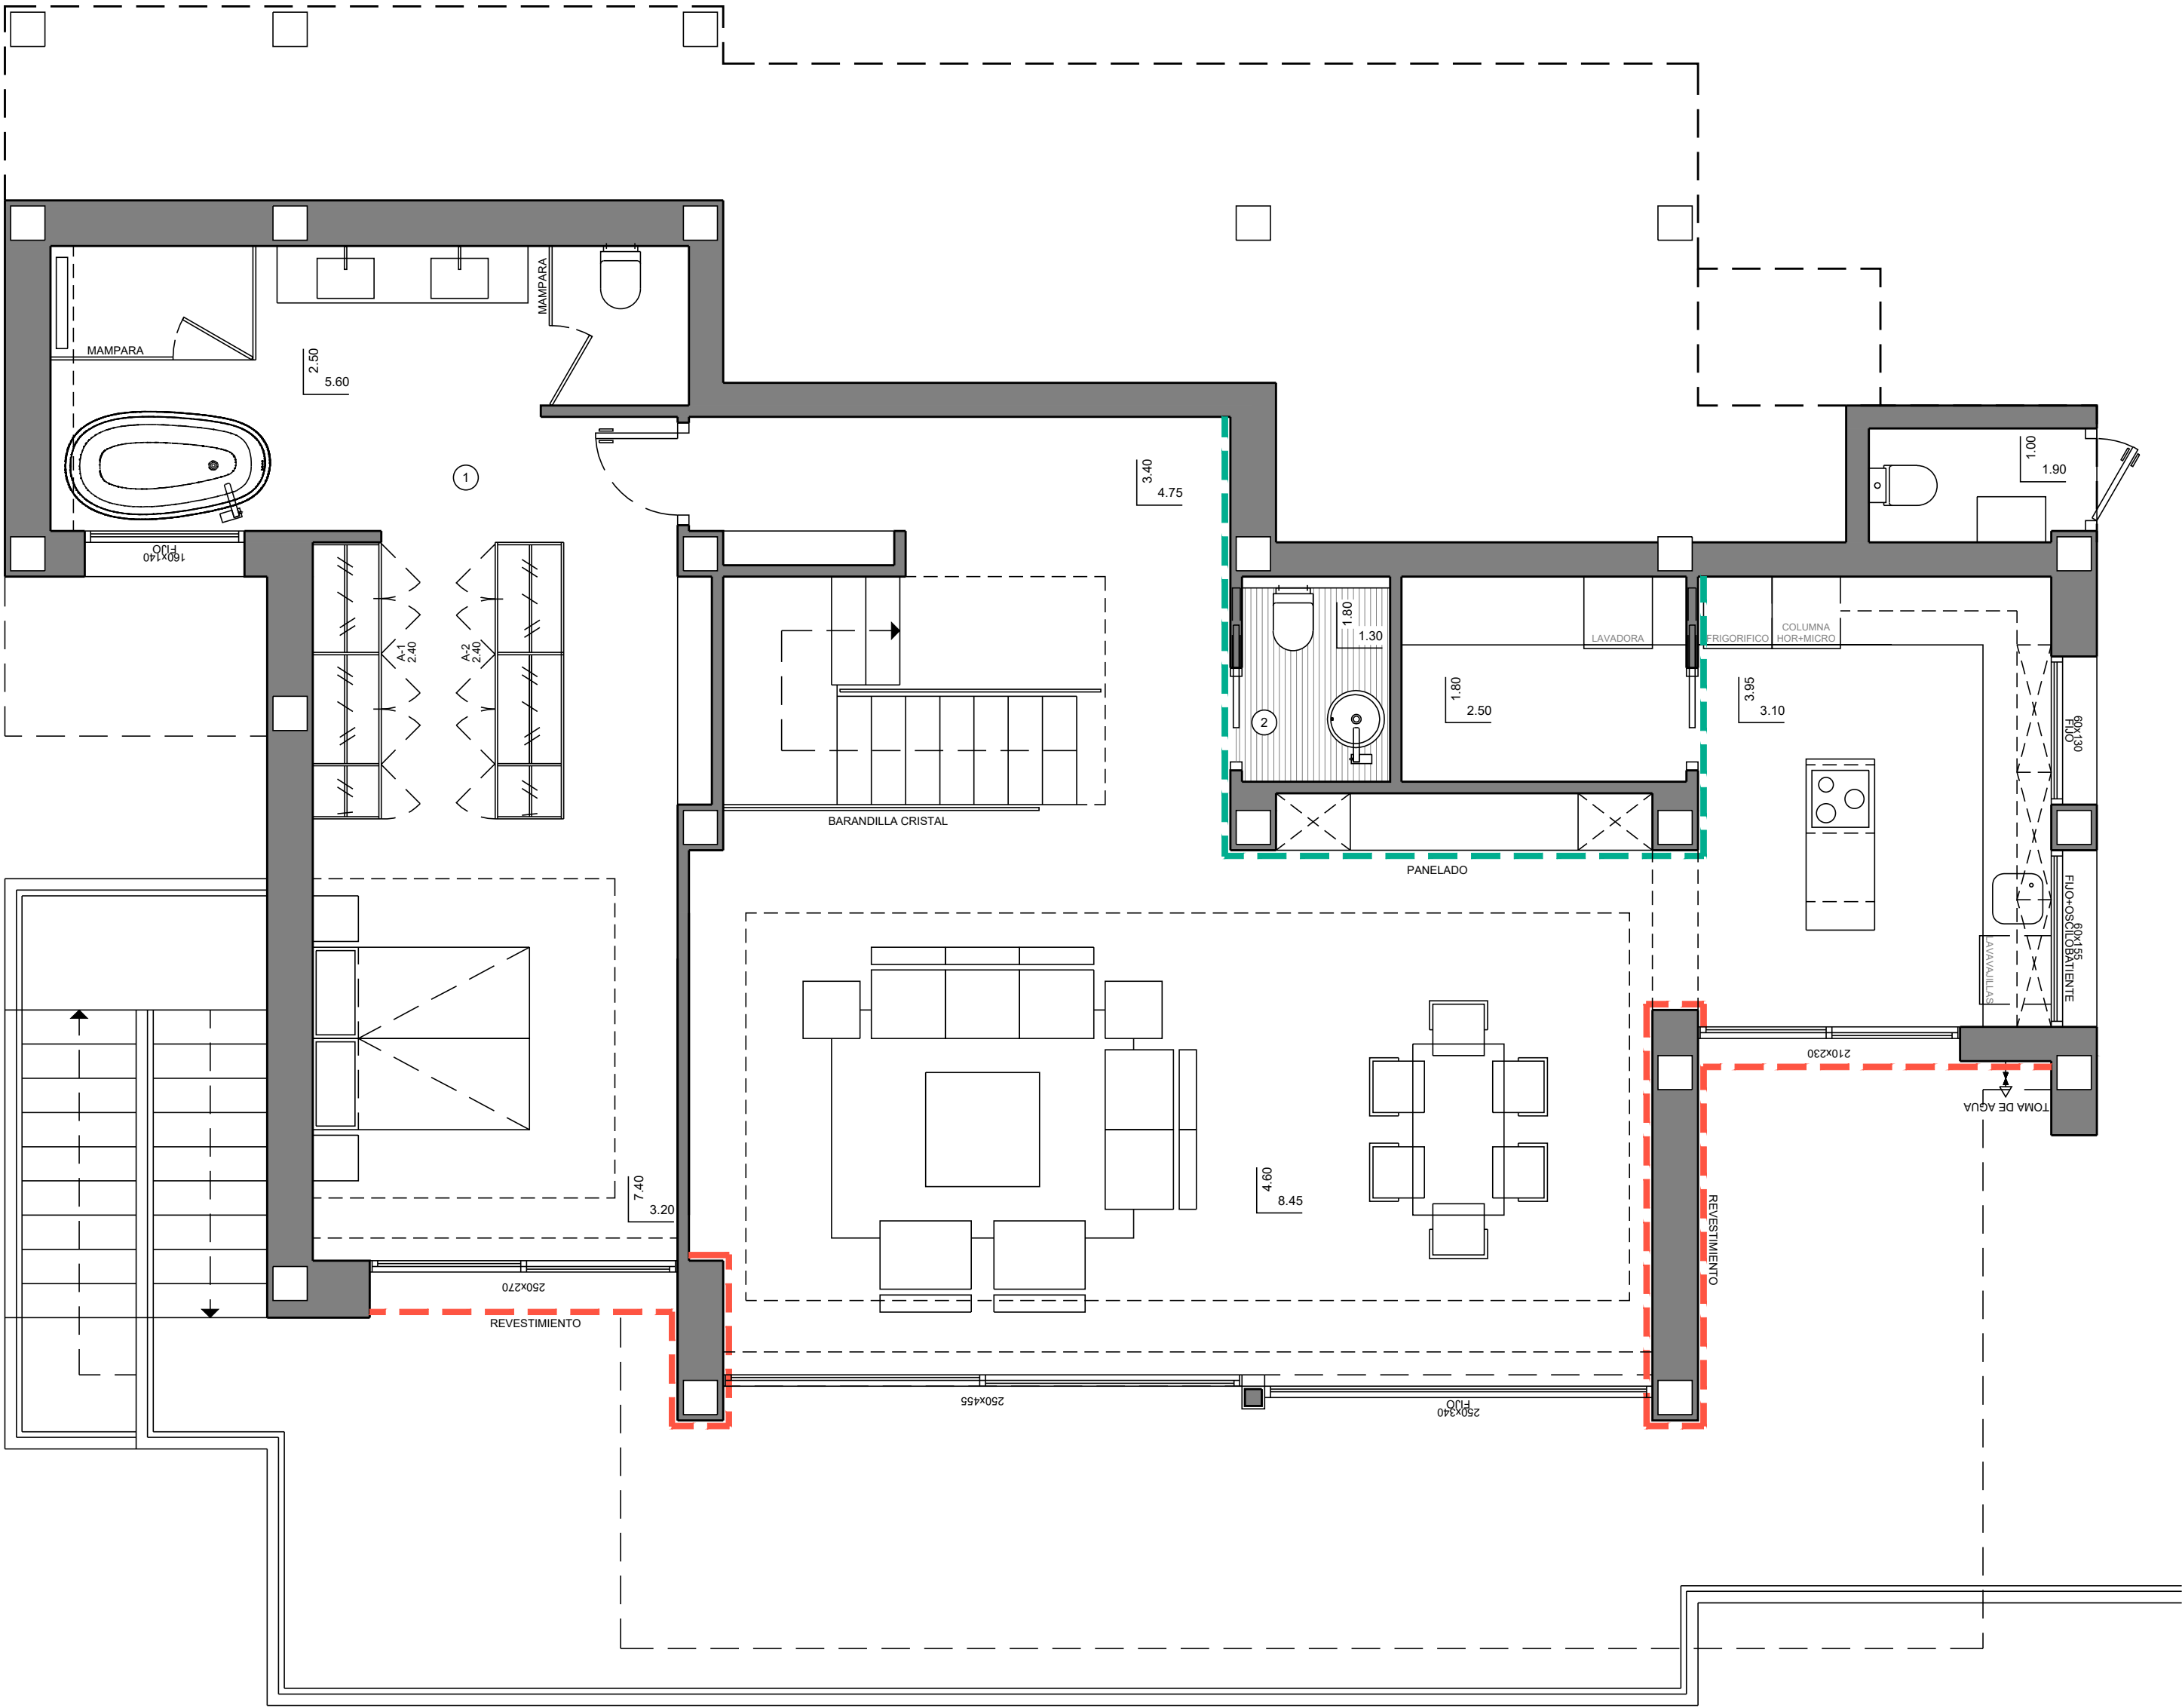

MODELO

ESTILO

CALIDAD

VILLA "LA NAO I"

PERSONALIZADO

SUPERIOR

OBSERVACIONES SUELO RADIANTE POR AGUA EN TODA LA VIVIENDA.			PORTON	SUPERFICIES CONSTRUIDAS VIVIENDA PORCHE ACCESO TERRAZA GARAJE ABIERTO VOLADIZOS	204.05 m² 5.15 m² 33.00 m² 44.40 m² 42.85 m²	NUMERO PLANO	CLIENTE
			ALUMINIO			62945	
		274 EF	CARPINTERIA			FECHA	PARCELA
			ALUMINIO			26-08-20	70-J LA CUMBRE DEL SOL

