
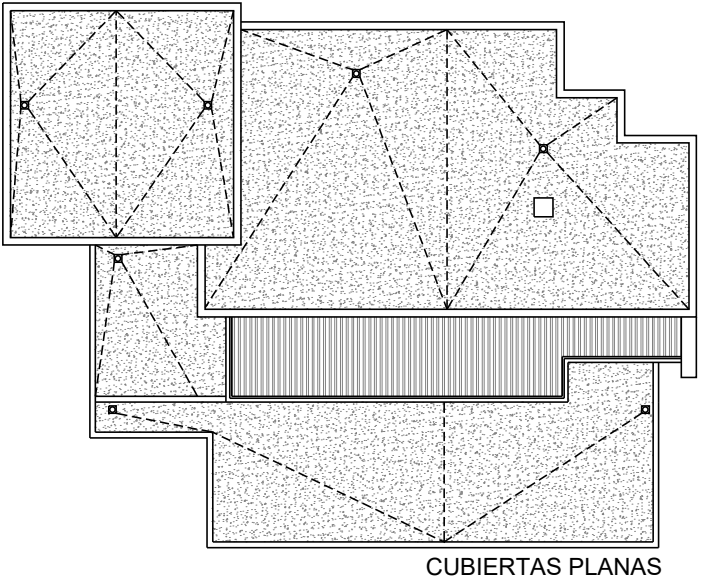


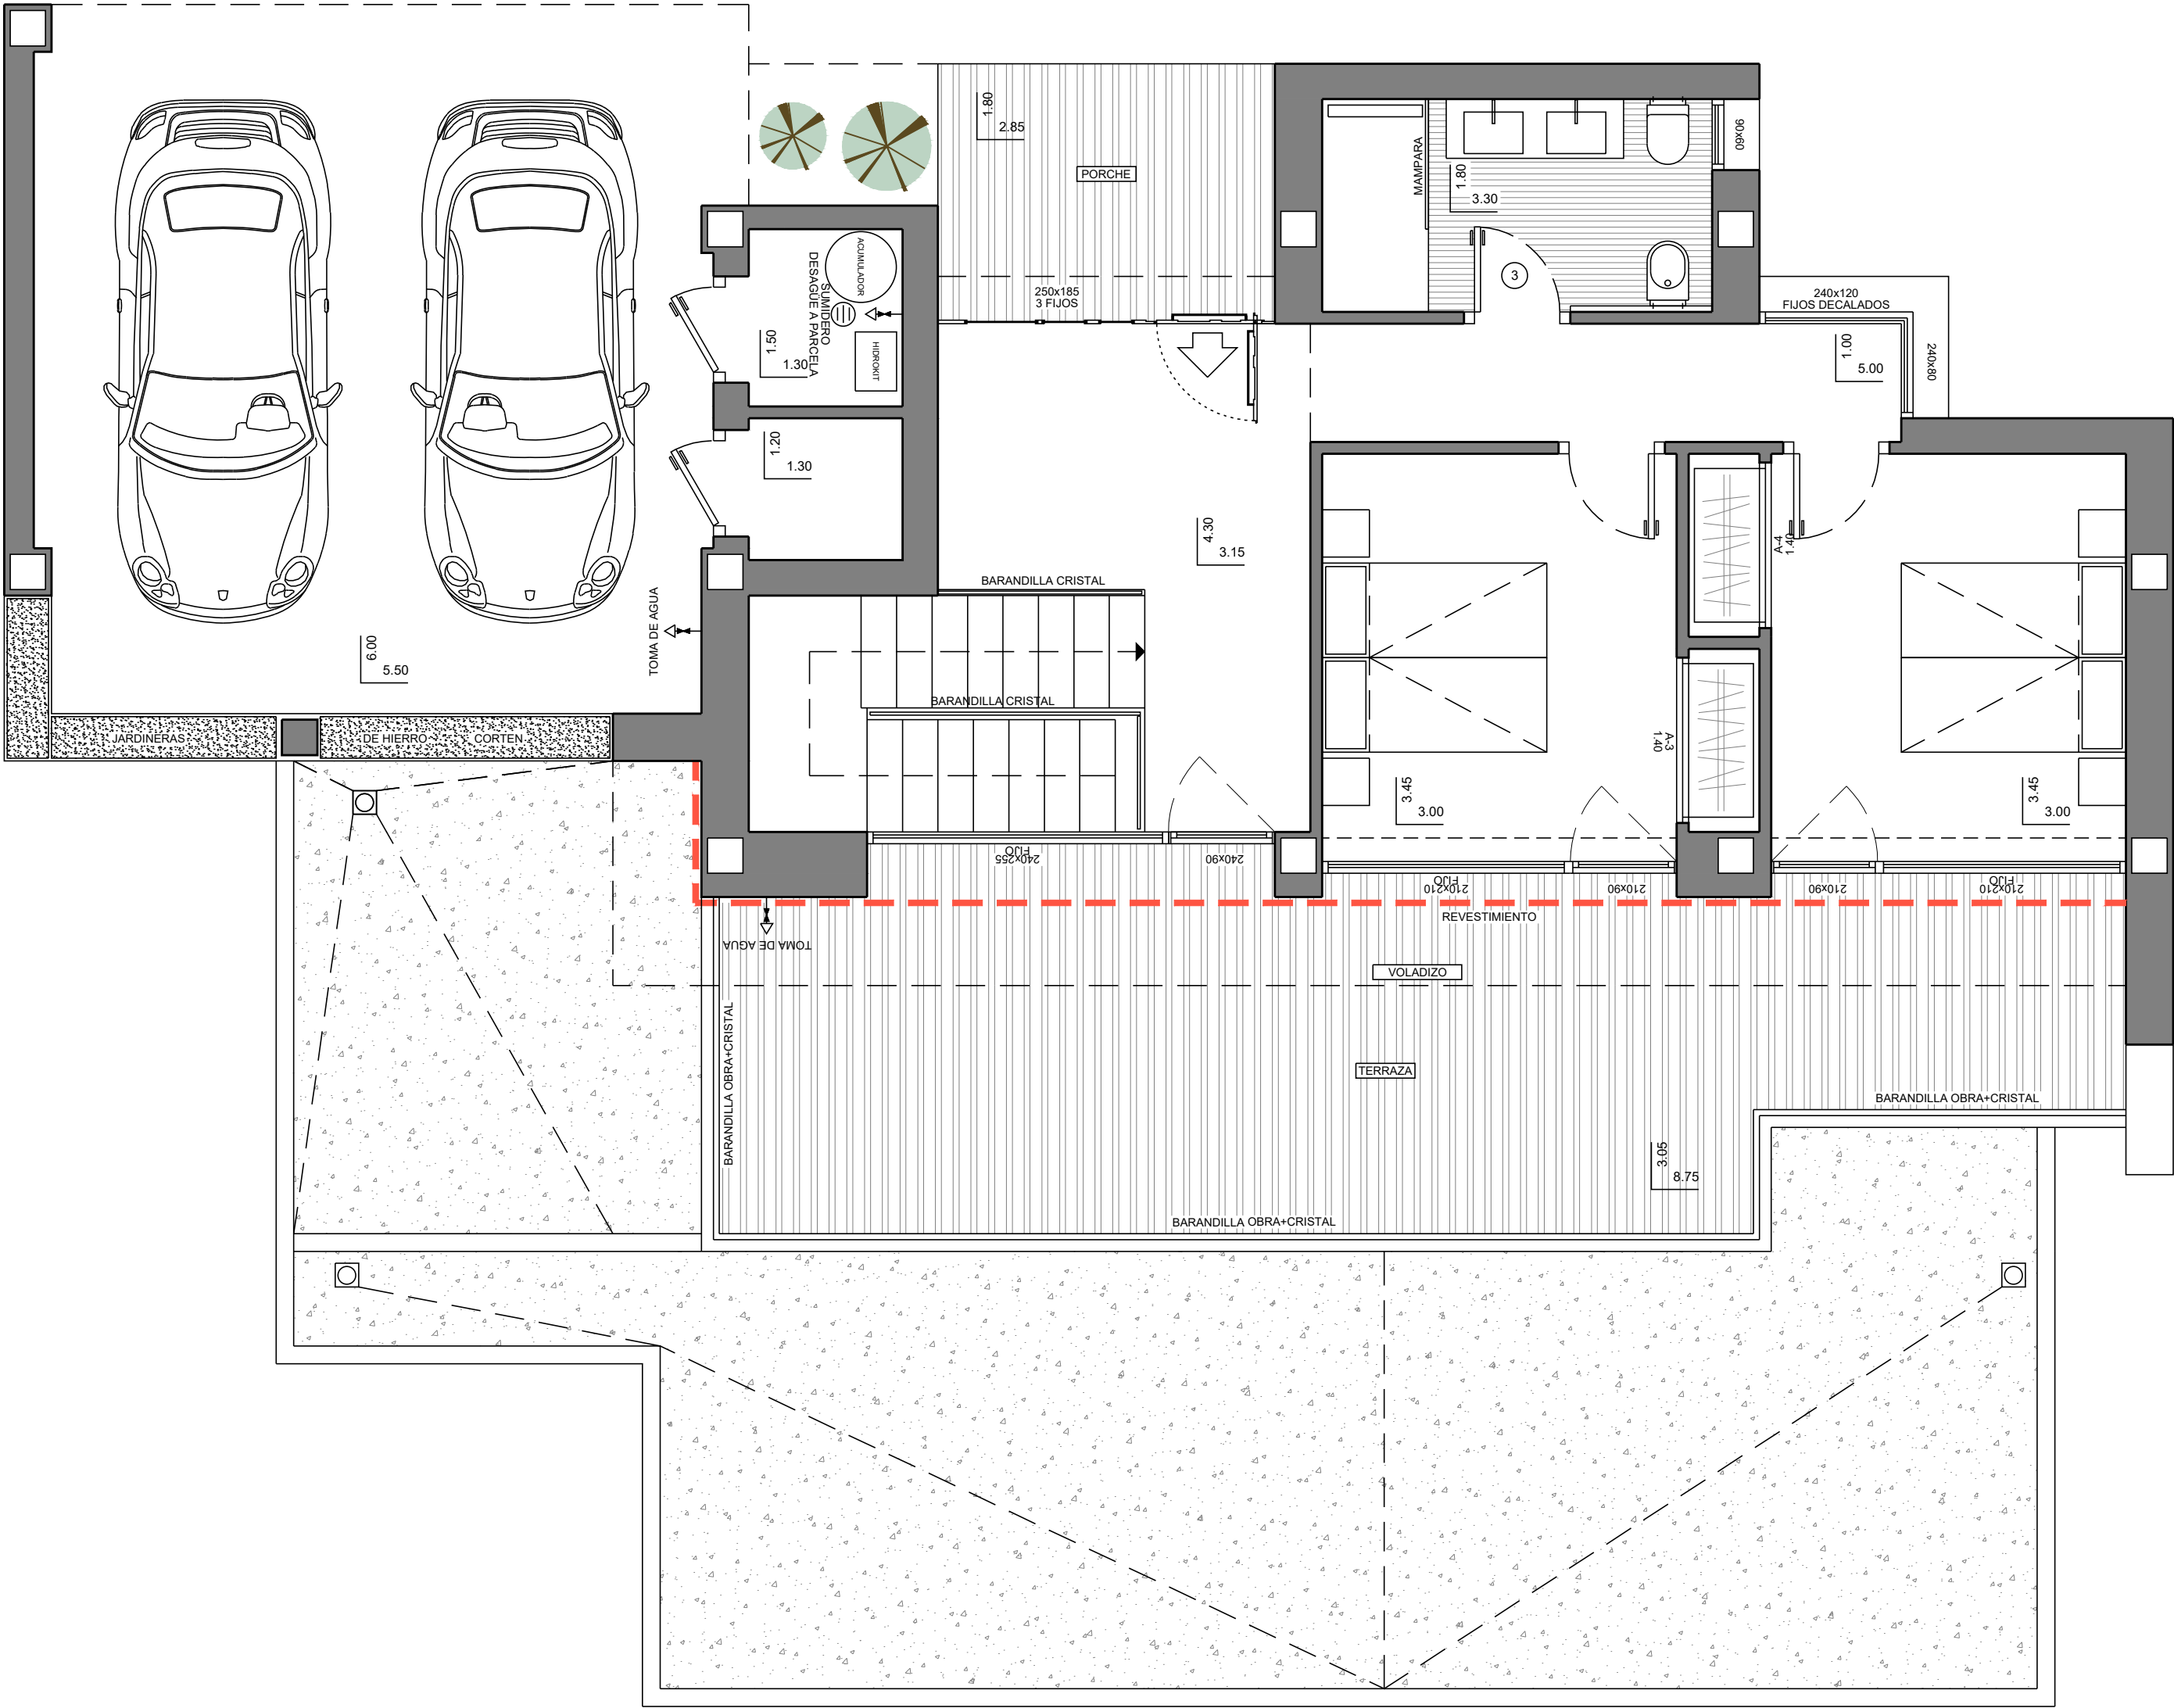

MODELO

ESTILO

CALIDAD

VILLA "LA NAO I"

PERSONALIZADO

SUPERIOR

OBSERVACIONES SUELO RADIANTE POR AGUA EN TODA LA VIVIENDA.			PORTON ALUMINIO	SUPERFICIES CONSTRUIDAS EN PLANTA BAJA	NUMERO PLANO 62947	CLIENTE GARSIVA S.L.U.
			CARPINTERIA ALUMINIO		FECHA 26-08-20	PARCELA 70-J LA CUMBRE DEL SOL