


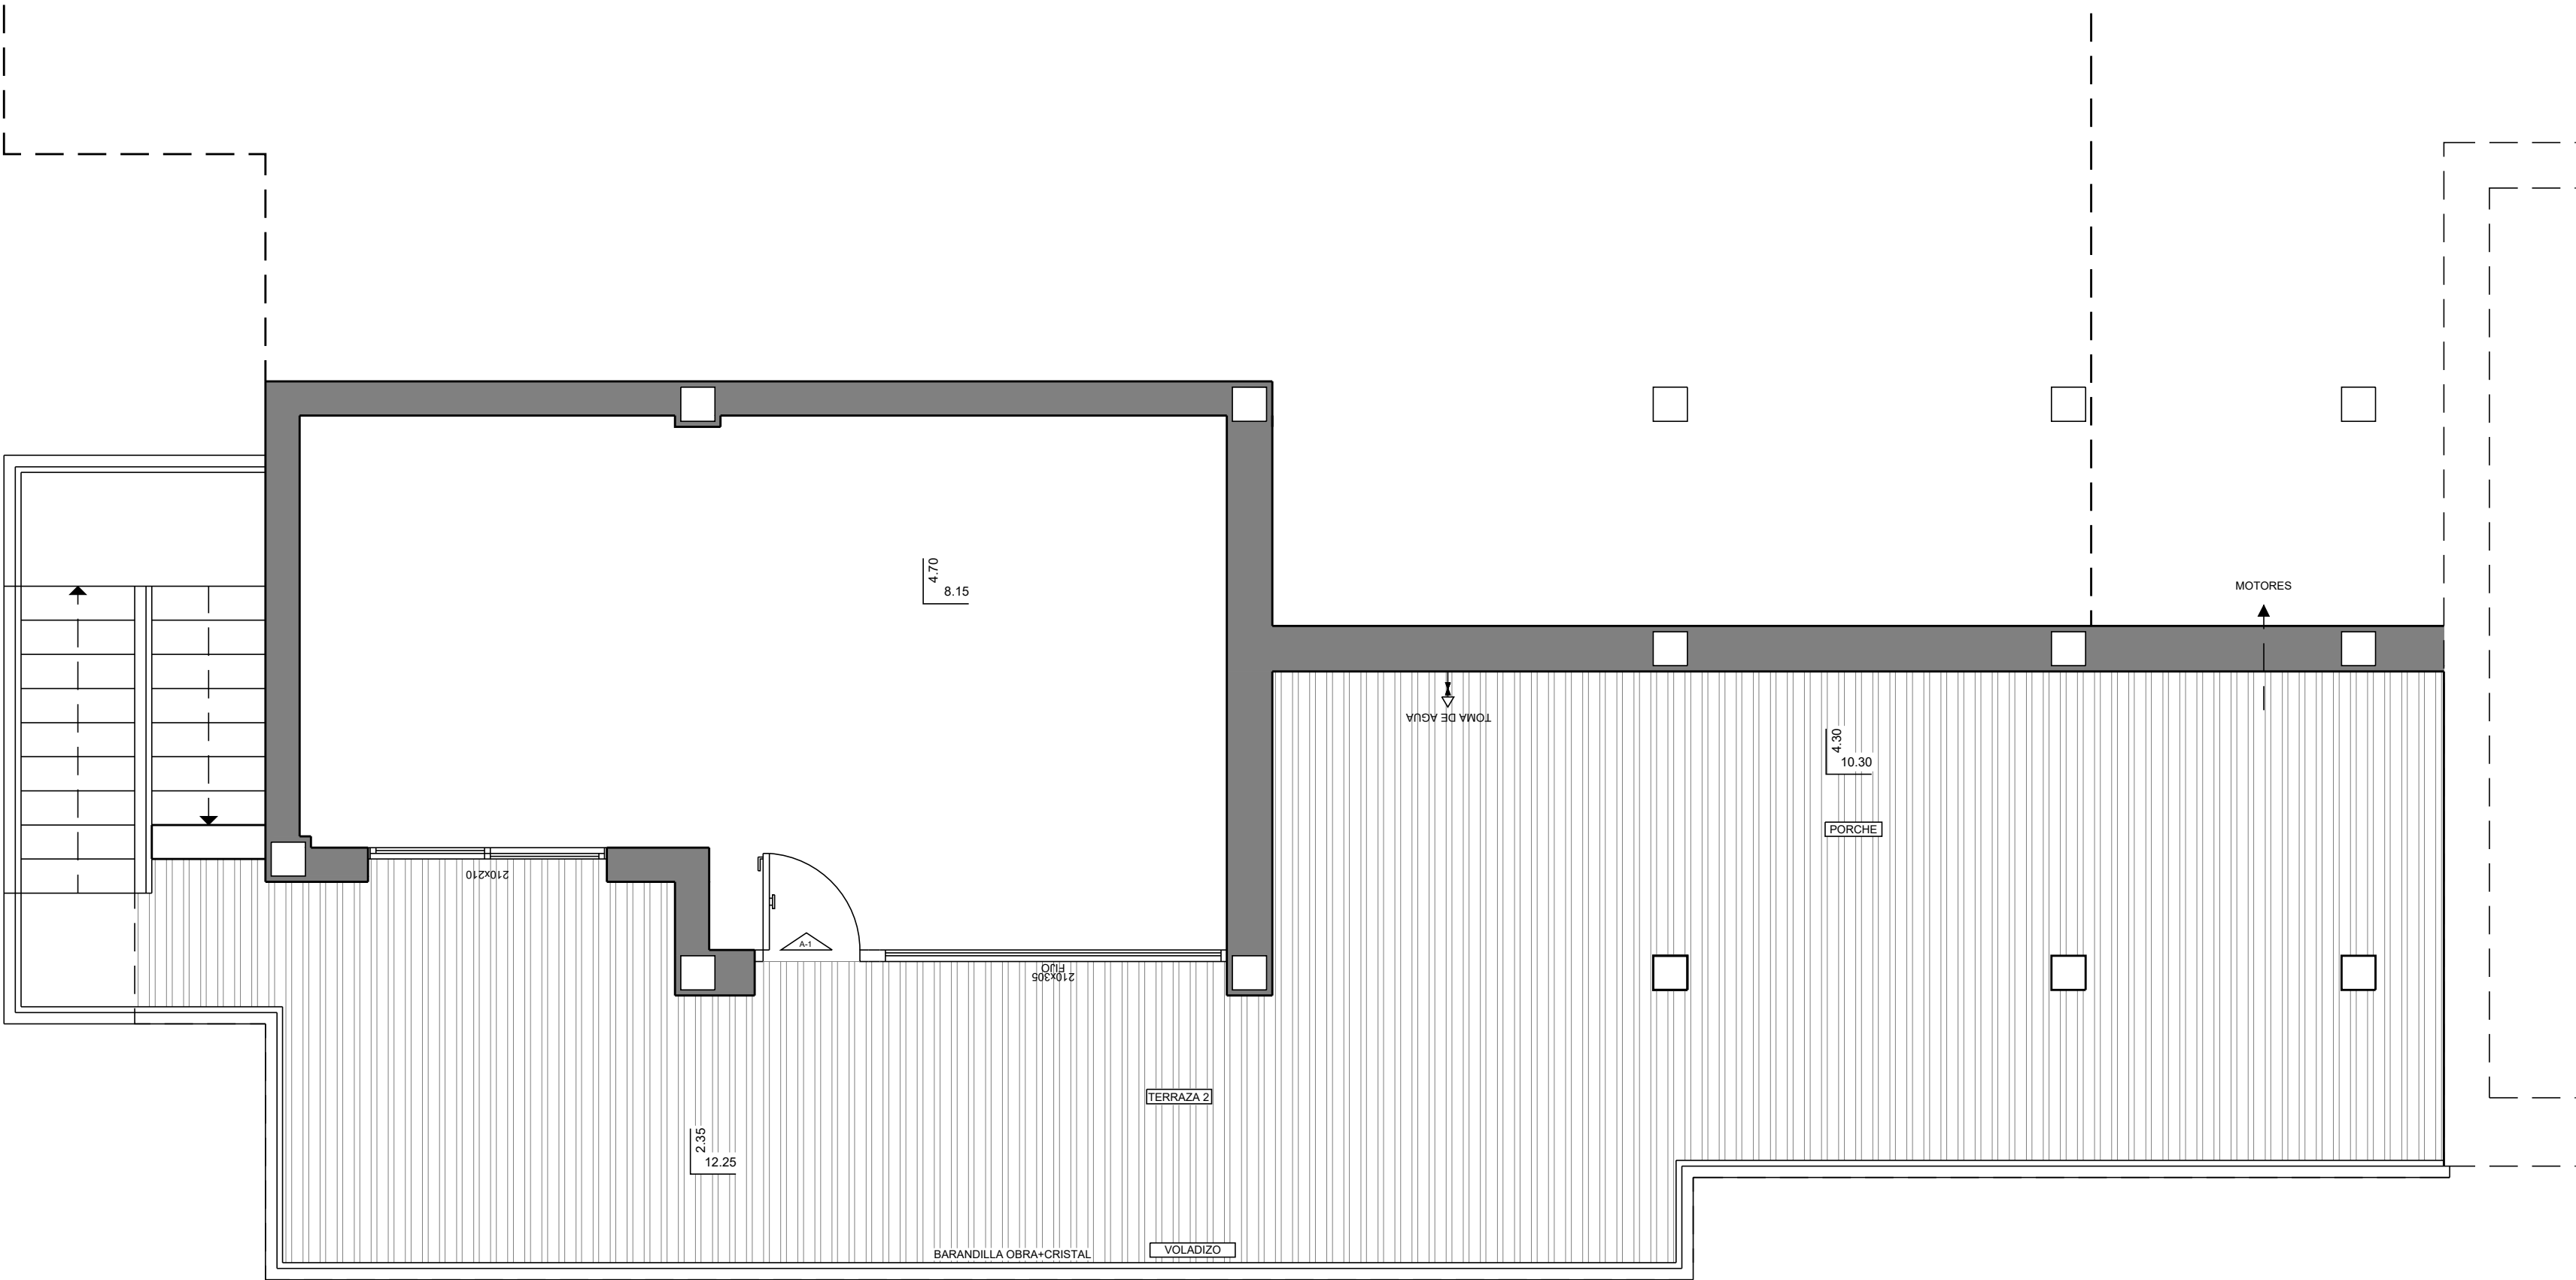

MODELO	ESTILO	CALIDAD						
VILLA "LA NAO I"	PERSONALIZADO	SUPERIOR						
OBSERVACIONES			PORTON	SUPERFICIES CONSTRUIDAS		NUMERO PLANO	CLIENTE	
			ALUMINIO	VACIO SANITARIO	44.20 m²	62948	GARSIVA S.L.U.	
		274 EF	CARPINTERIA	TERRAZA 2	48.50 m²	FECHA	PARCELA	
			ALUMINIO	PORCHE	33.50 m²	26-08-20	70-J LA CUMBRE DEL SOL	