

VOLADIZO


TOSCA

TOSCA

REVESTIMIENTO

250x385

VOLADIZO

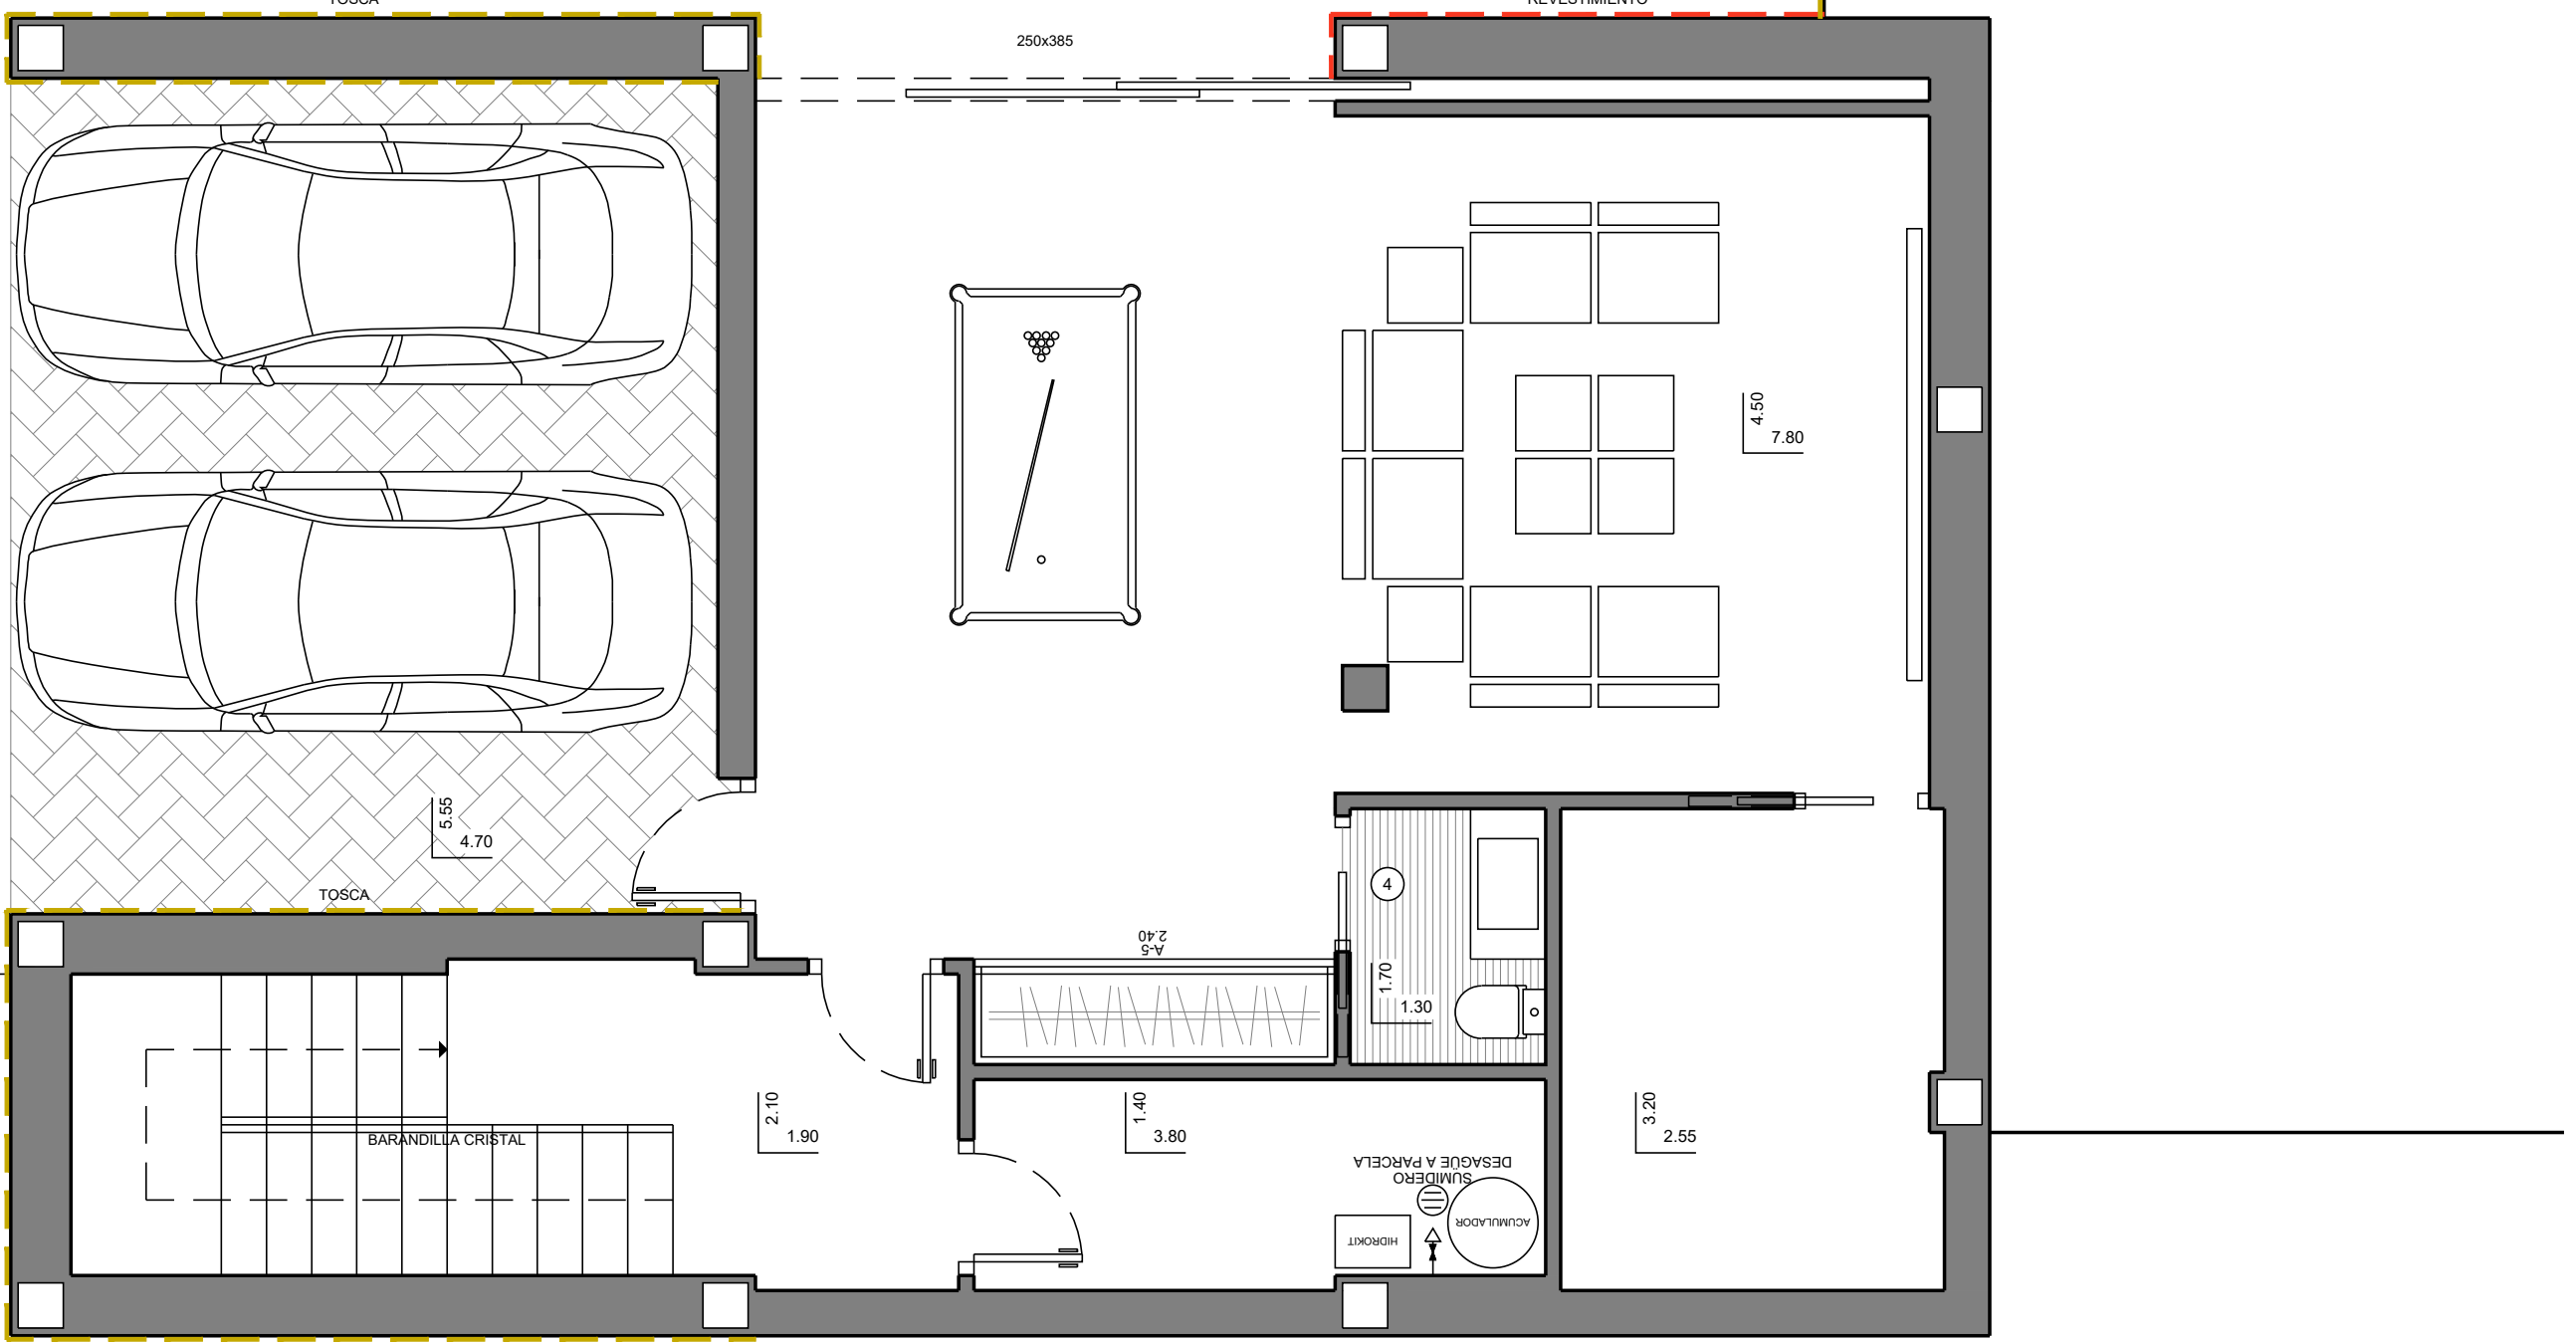

MODELO

ESTILO

CALIDAD

VILLA "BRISA DEL MAR" PERSONALIZADO SUPERIOR



OBSERVACIONES	274 EF	PORTON	SUPERFICIES CONSTRUIDAS	83.65 m ² 31.45 m ² 72.95 m ²	NUMERO PLANO	CLIENTE
		ALUMINIO			ACOND.SANITARIO GARAJE ABIERTO VOLADIZO	
		CARPINTERIA			FECHA	PARCELA
		ALUMINIO			30-09-20 J	63-J LA CUMBRE DEL SOL