Escala Gráfica
0 1 2 3 4 5m

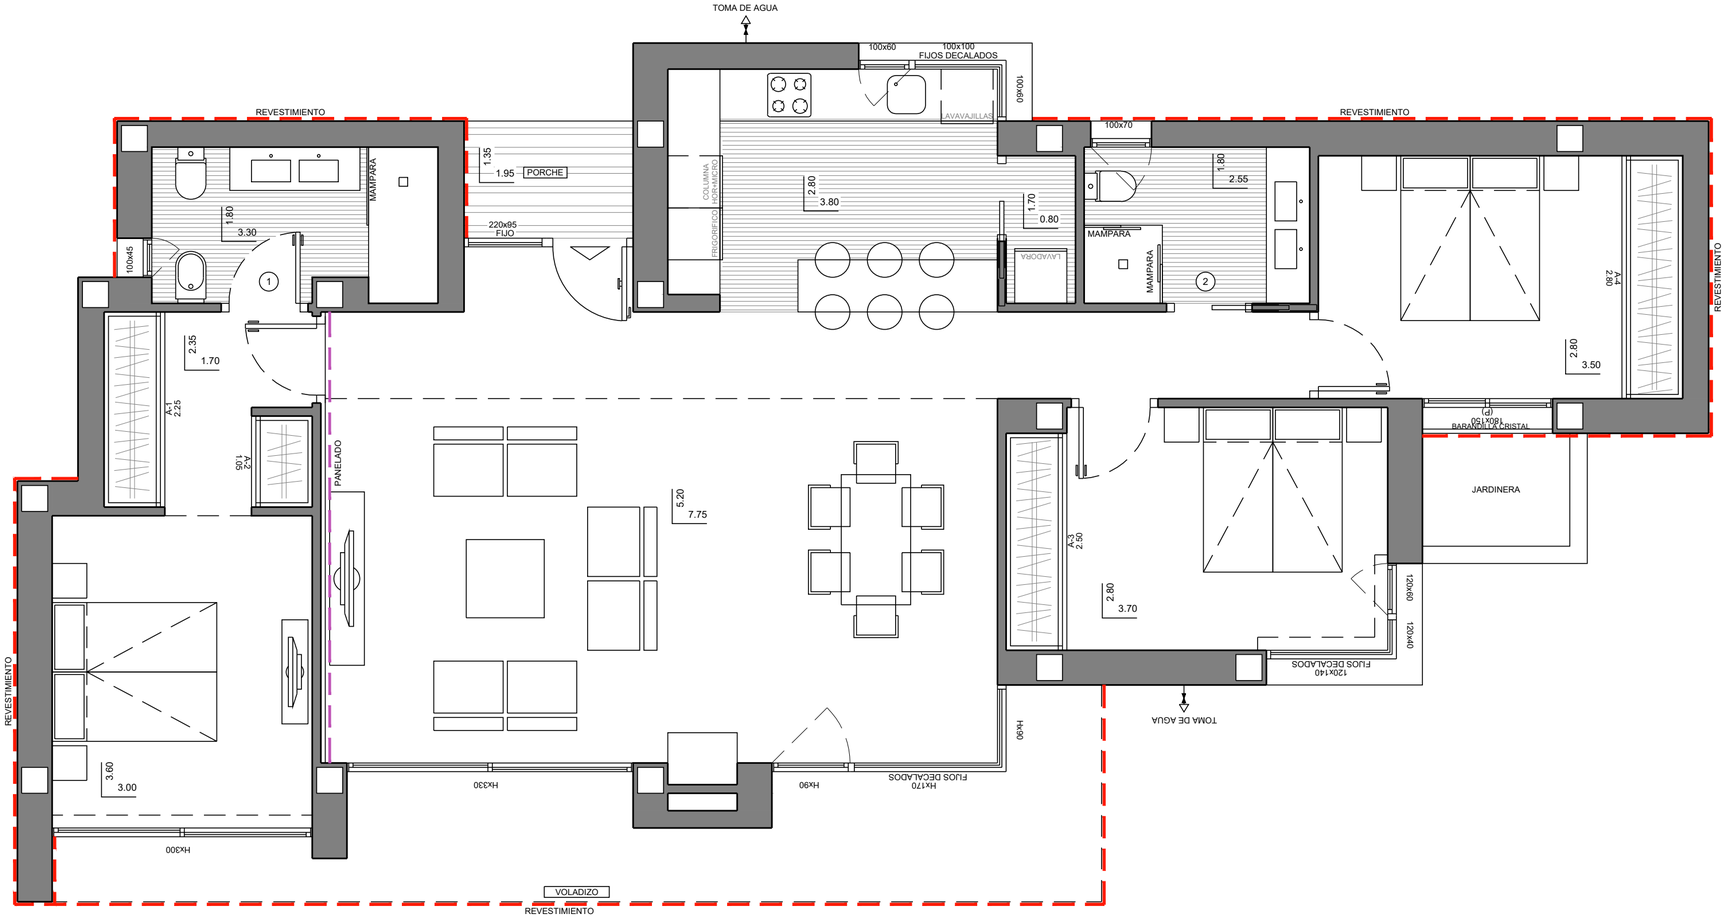

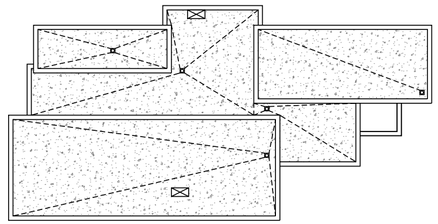

CUBIERTAS PLANAS

MODELO
VILLA "SECRET"

ESTILO
CONTEMPORANEO

CALIDAD
ADVANCED

VAPF

OBSERVACIONES			PORTON	SUPERFICIES CONSTRUIDAS		NUMERO PLANO	CLIENTE
SUELO RADIANTE POR AGUA EN TODA LA VIVIENDA.			ALUMINIO	VIVIENDA	130.65 m²	64084	GARSIVA, S.L.U
				PORCHES	2.15 m²		
			CARPINTERIA	VOLADIZOS	16.05 m²	FECHA	PARCELA
		274 EF	ALUMINIO			02-02-21	157-M LA CUMBRE DEL SOL