


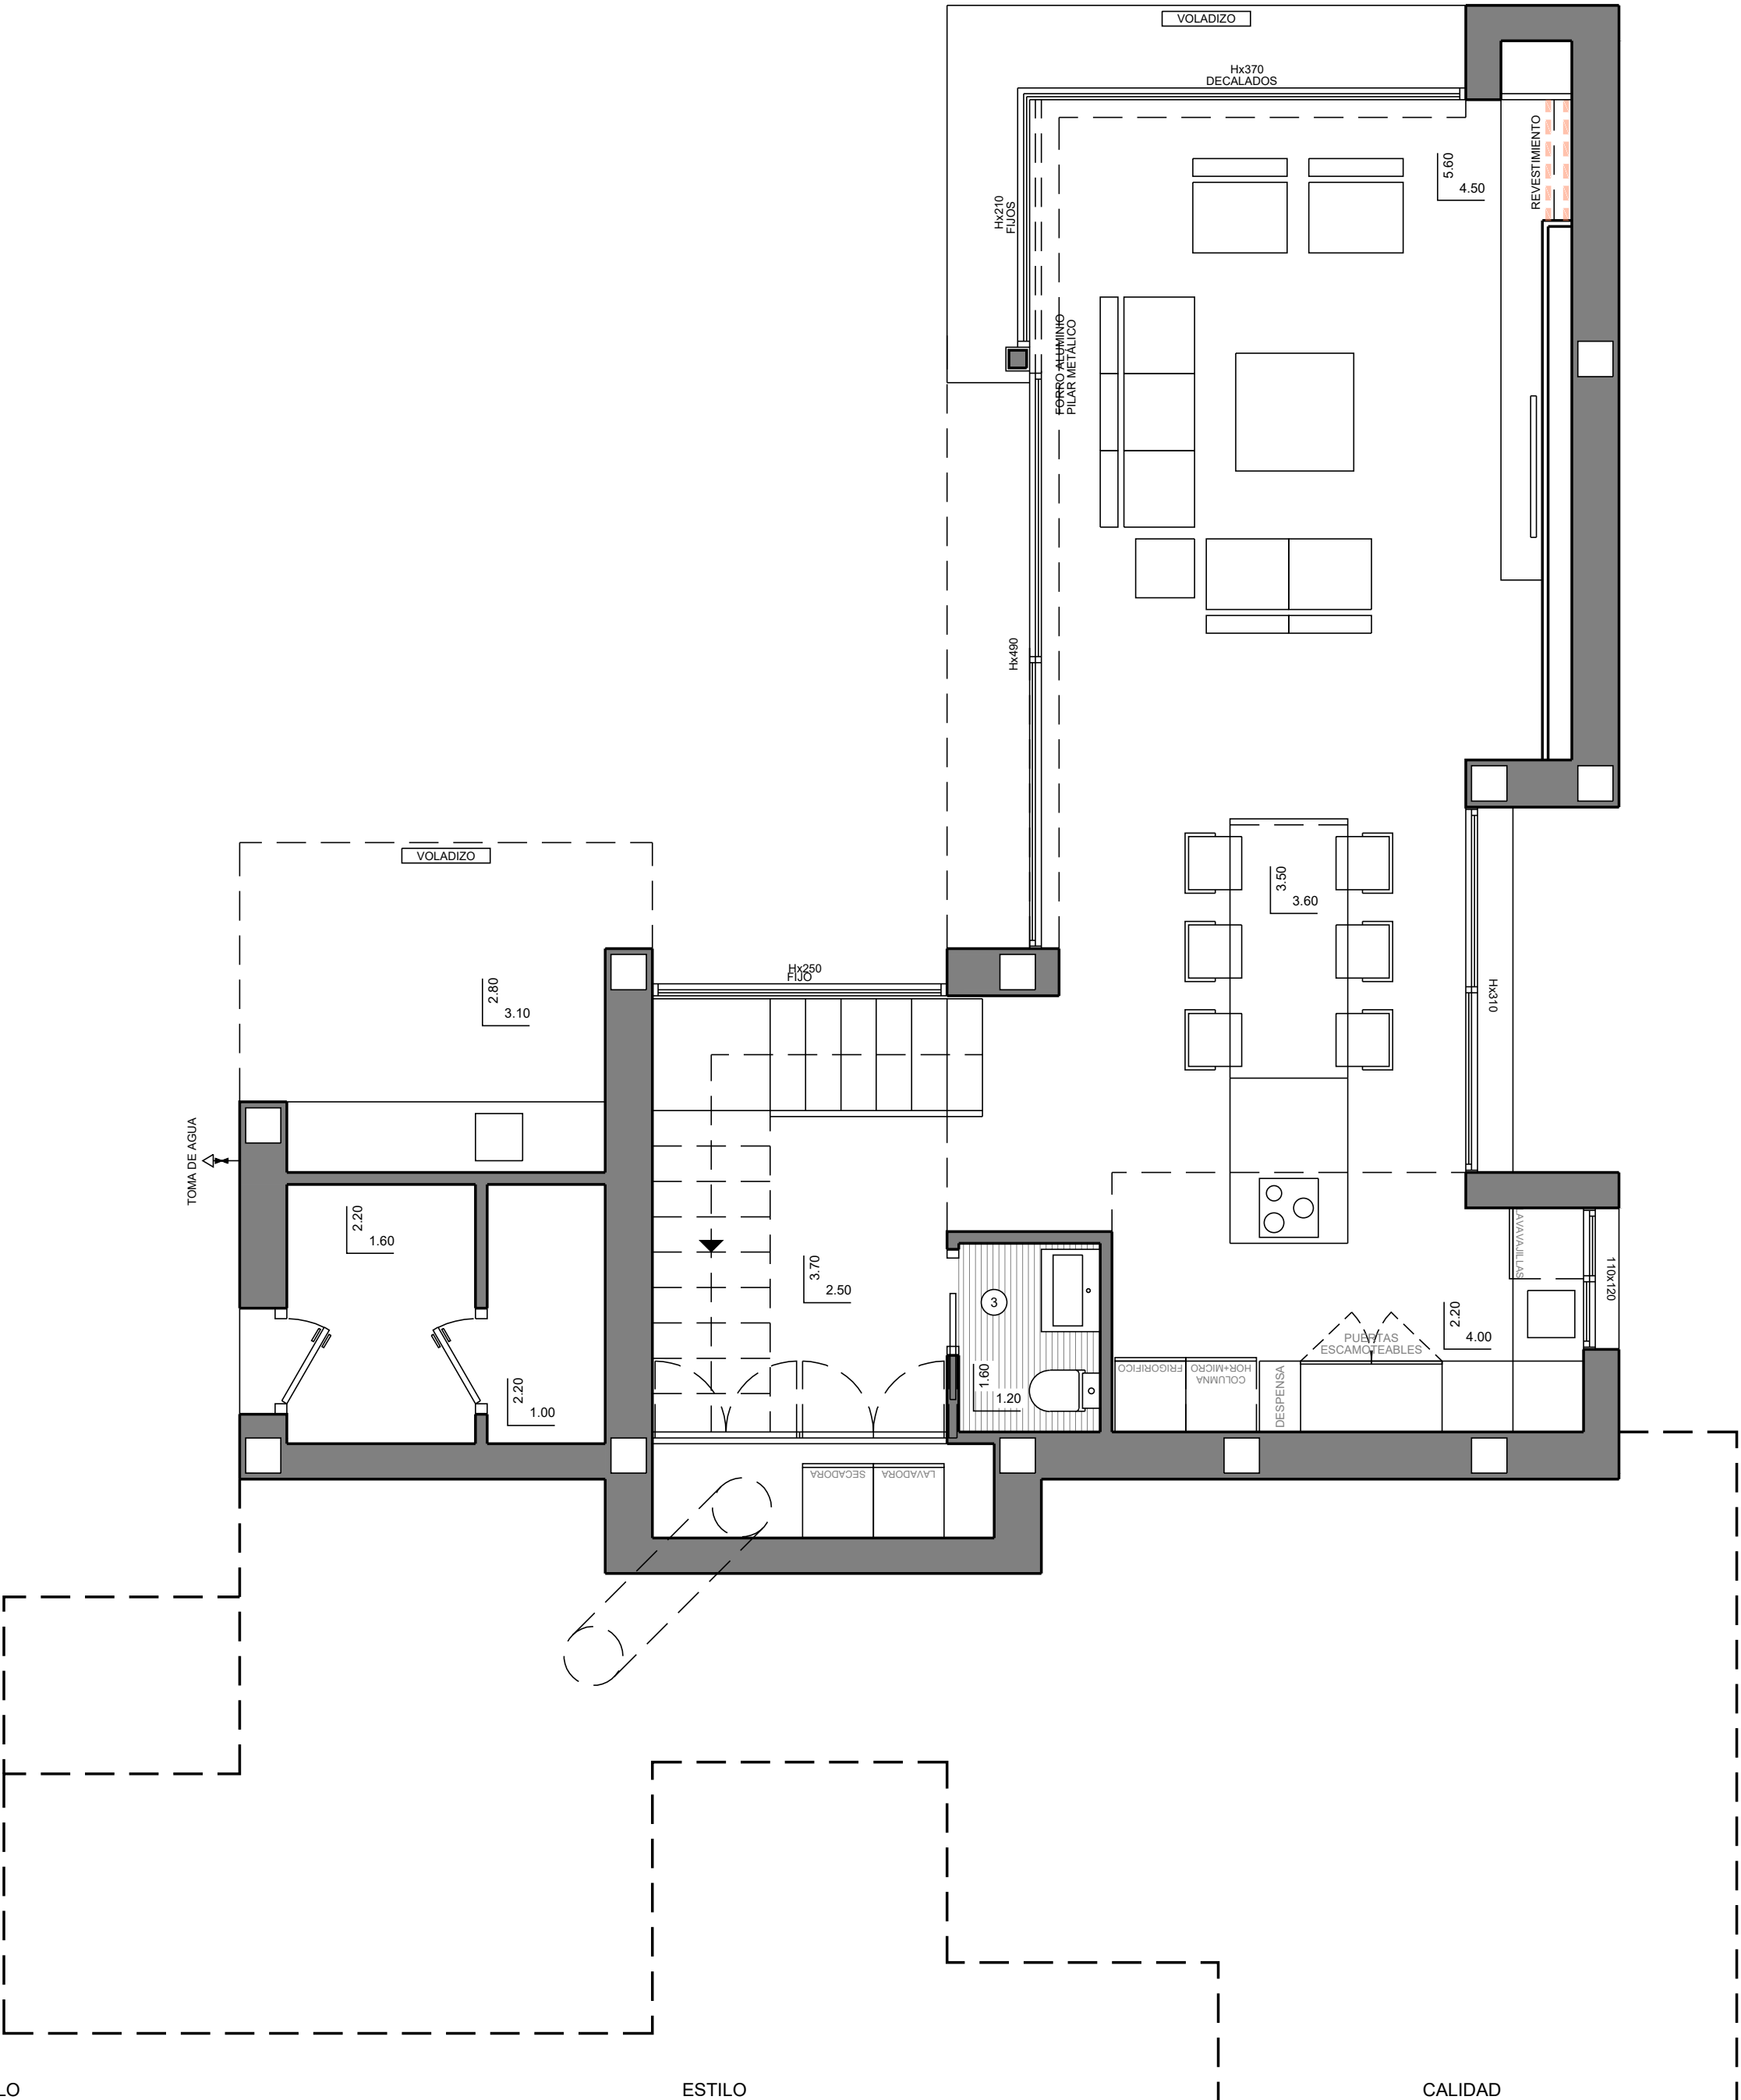

MODELO

ESTILO

CALIDAD

VILLA "ALMAR"

CONTEMPORANEO

PREMIUM

OBSERVACIONES	SUELO RADIANTE POR AGUA EN TODA LA VIVIENDA.		274 EF	PORTON	SUPERFICIES CONSTRUIDAS		NUMERO PLANO	CLIENTE
				MADERA	VIVIENDA PORCHE ACCESO TERRAZA VOLADIZOS SALA DE MAQUINAS GARAJE ABIERTO	175.85 m² 4.25 m² 26.70 m² 22.05 m² 8.05 m² 25.15 m²	64166	GARSIVA, S.L.U.
				CARPINTERIA				
				ALUMINIO			FECHA	PARCELA
							08-02-21	179-M LA CUMBRE DEL SOL

