


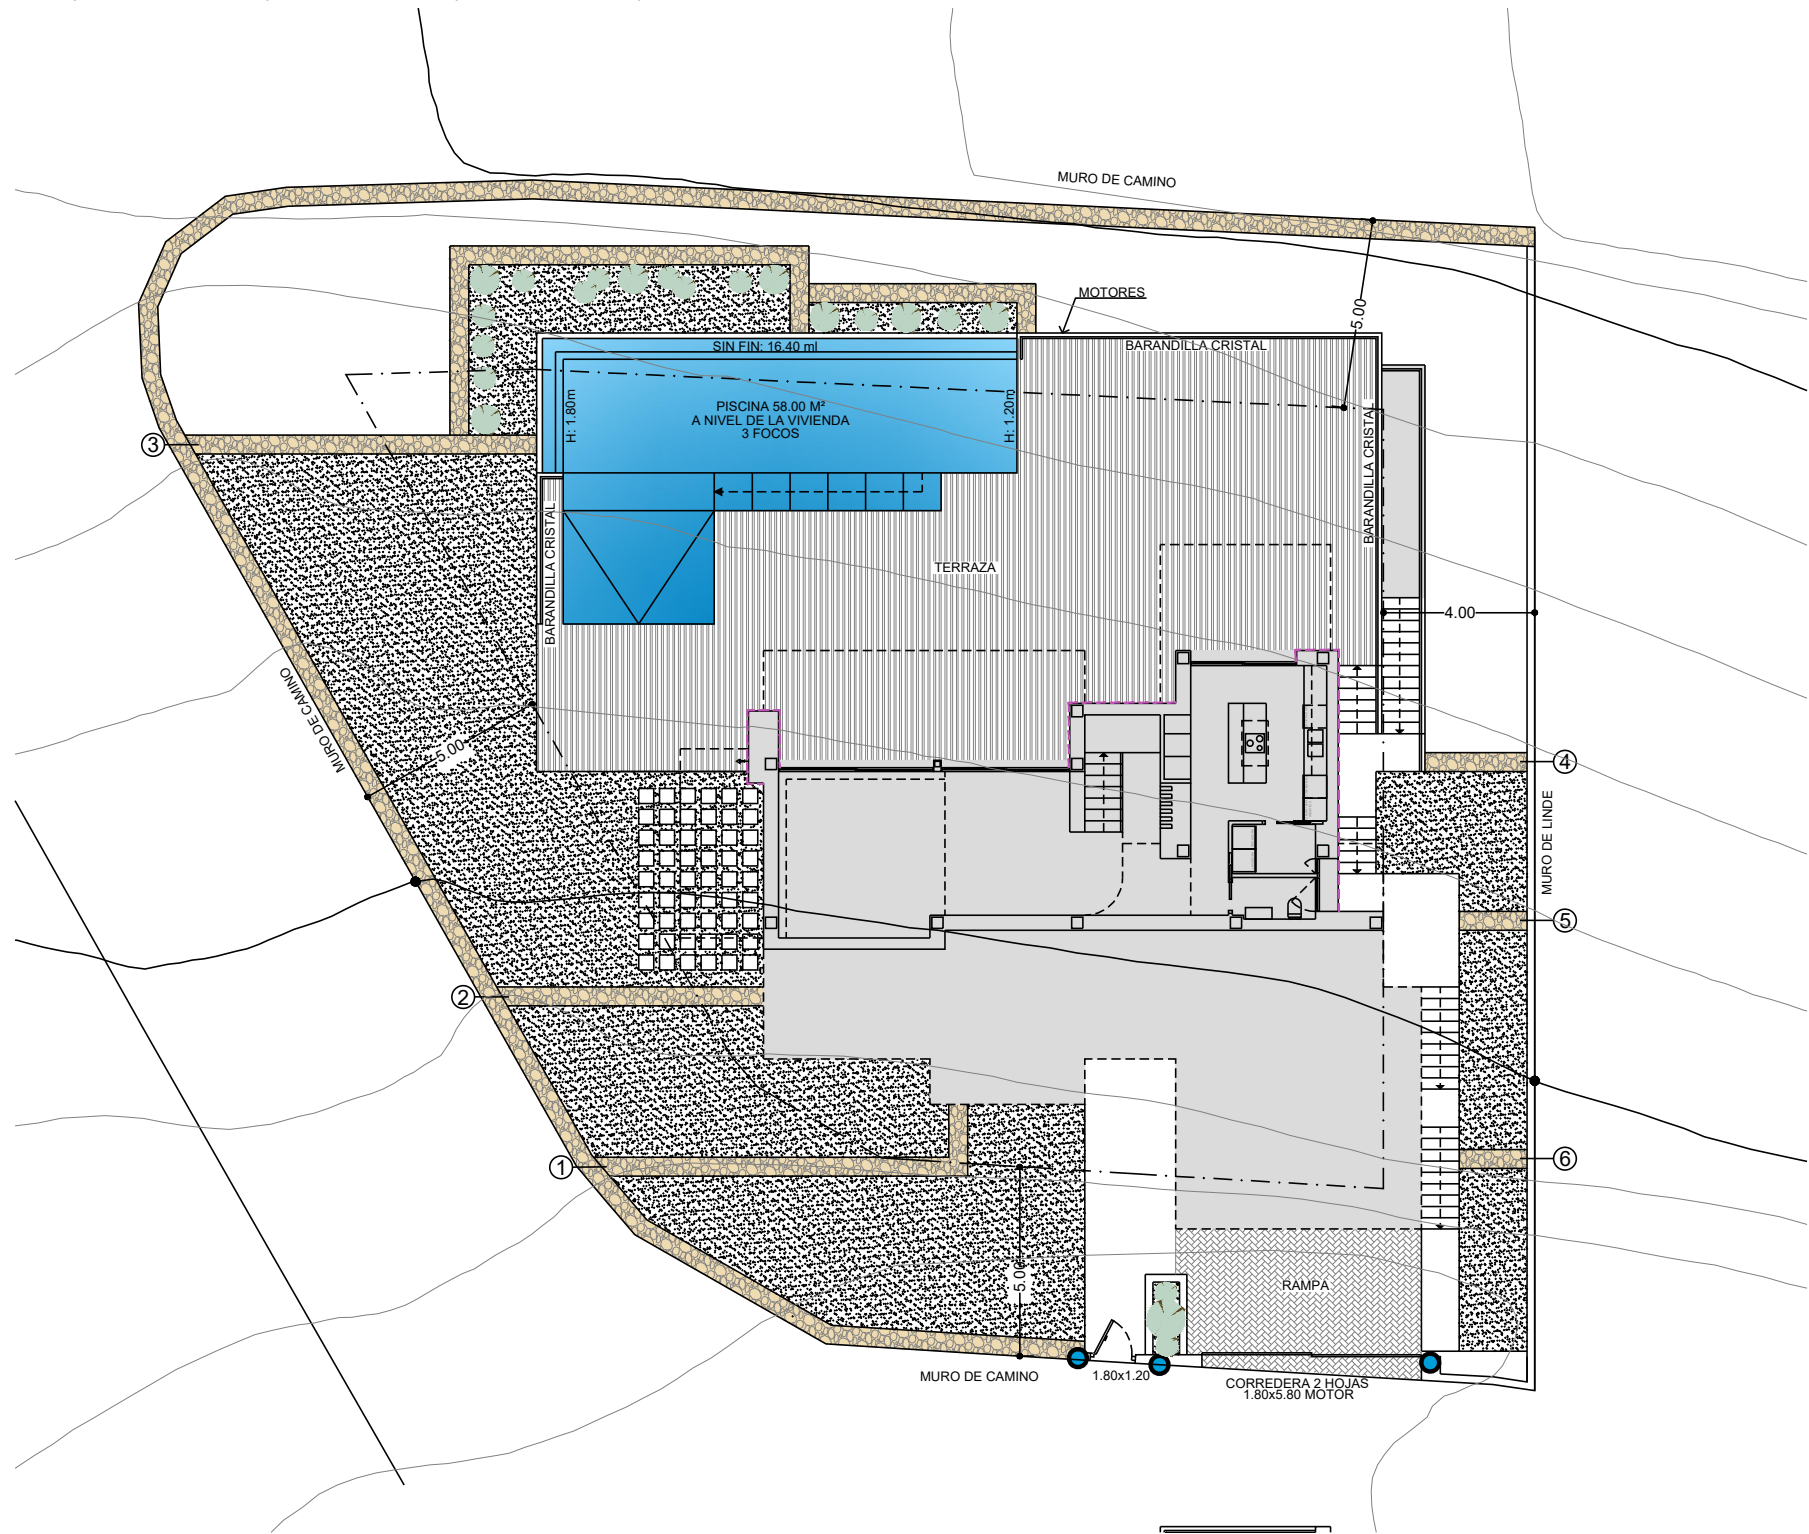

PUNTO DE LUZ

RELLENO

RESIDENCIAL JAZMINES PLUS			LA CUMBRE DEL SOL			
OBSERVACIONES	LOS NIVELES SON ORIENTATIVOS Y SE AJUSTARÁN A LA TOPOGRAFÍA DE LA PARCELA.	SUPERFICIES CONSTRUIDAS PARCELA TERRAZA PISCINA(+11.10) RAMPA ACCESOS JARDINERA	940.00 m²	NUMERO PLANO	CLIENTE	
			152.80 m²	66889		GARSIVA, S.L.U.
			23.80 m²	FECHA	PARCELA	
			45.55 m²	17-12-21		
38.25 m²						