


156-M

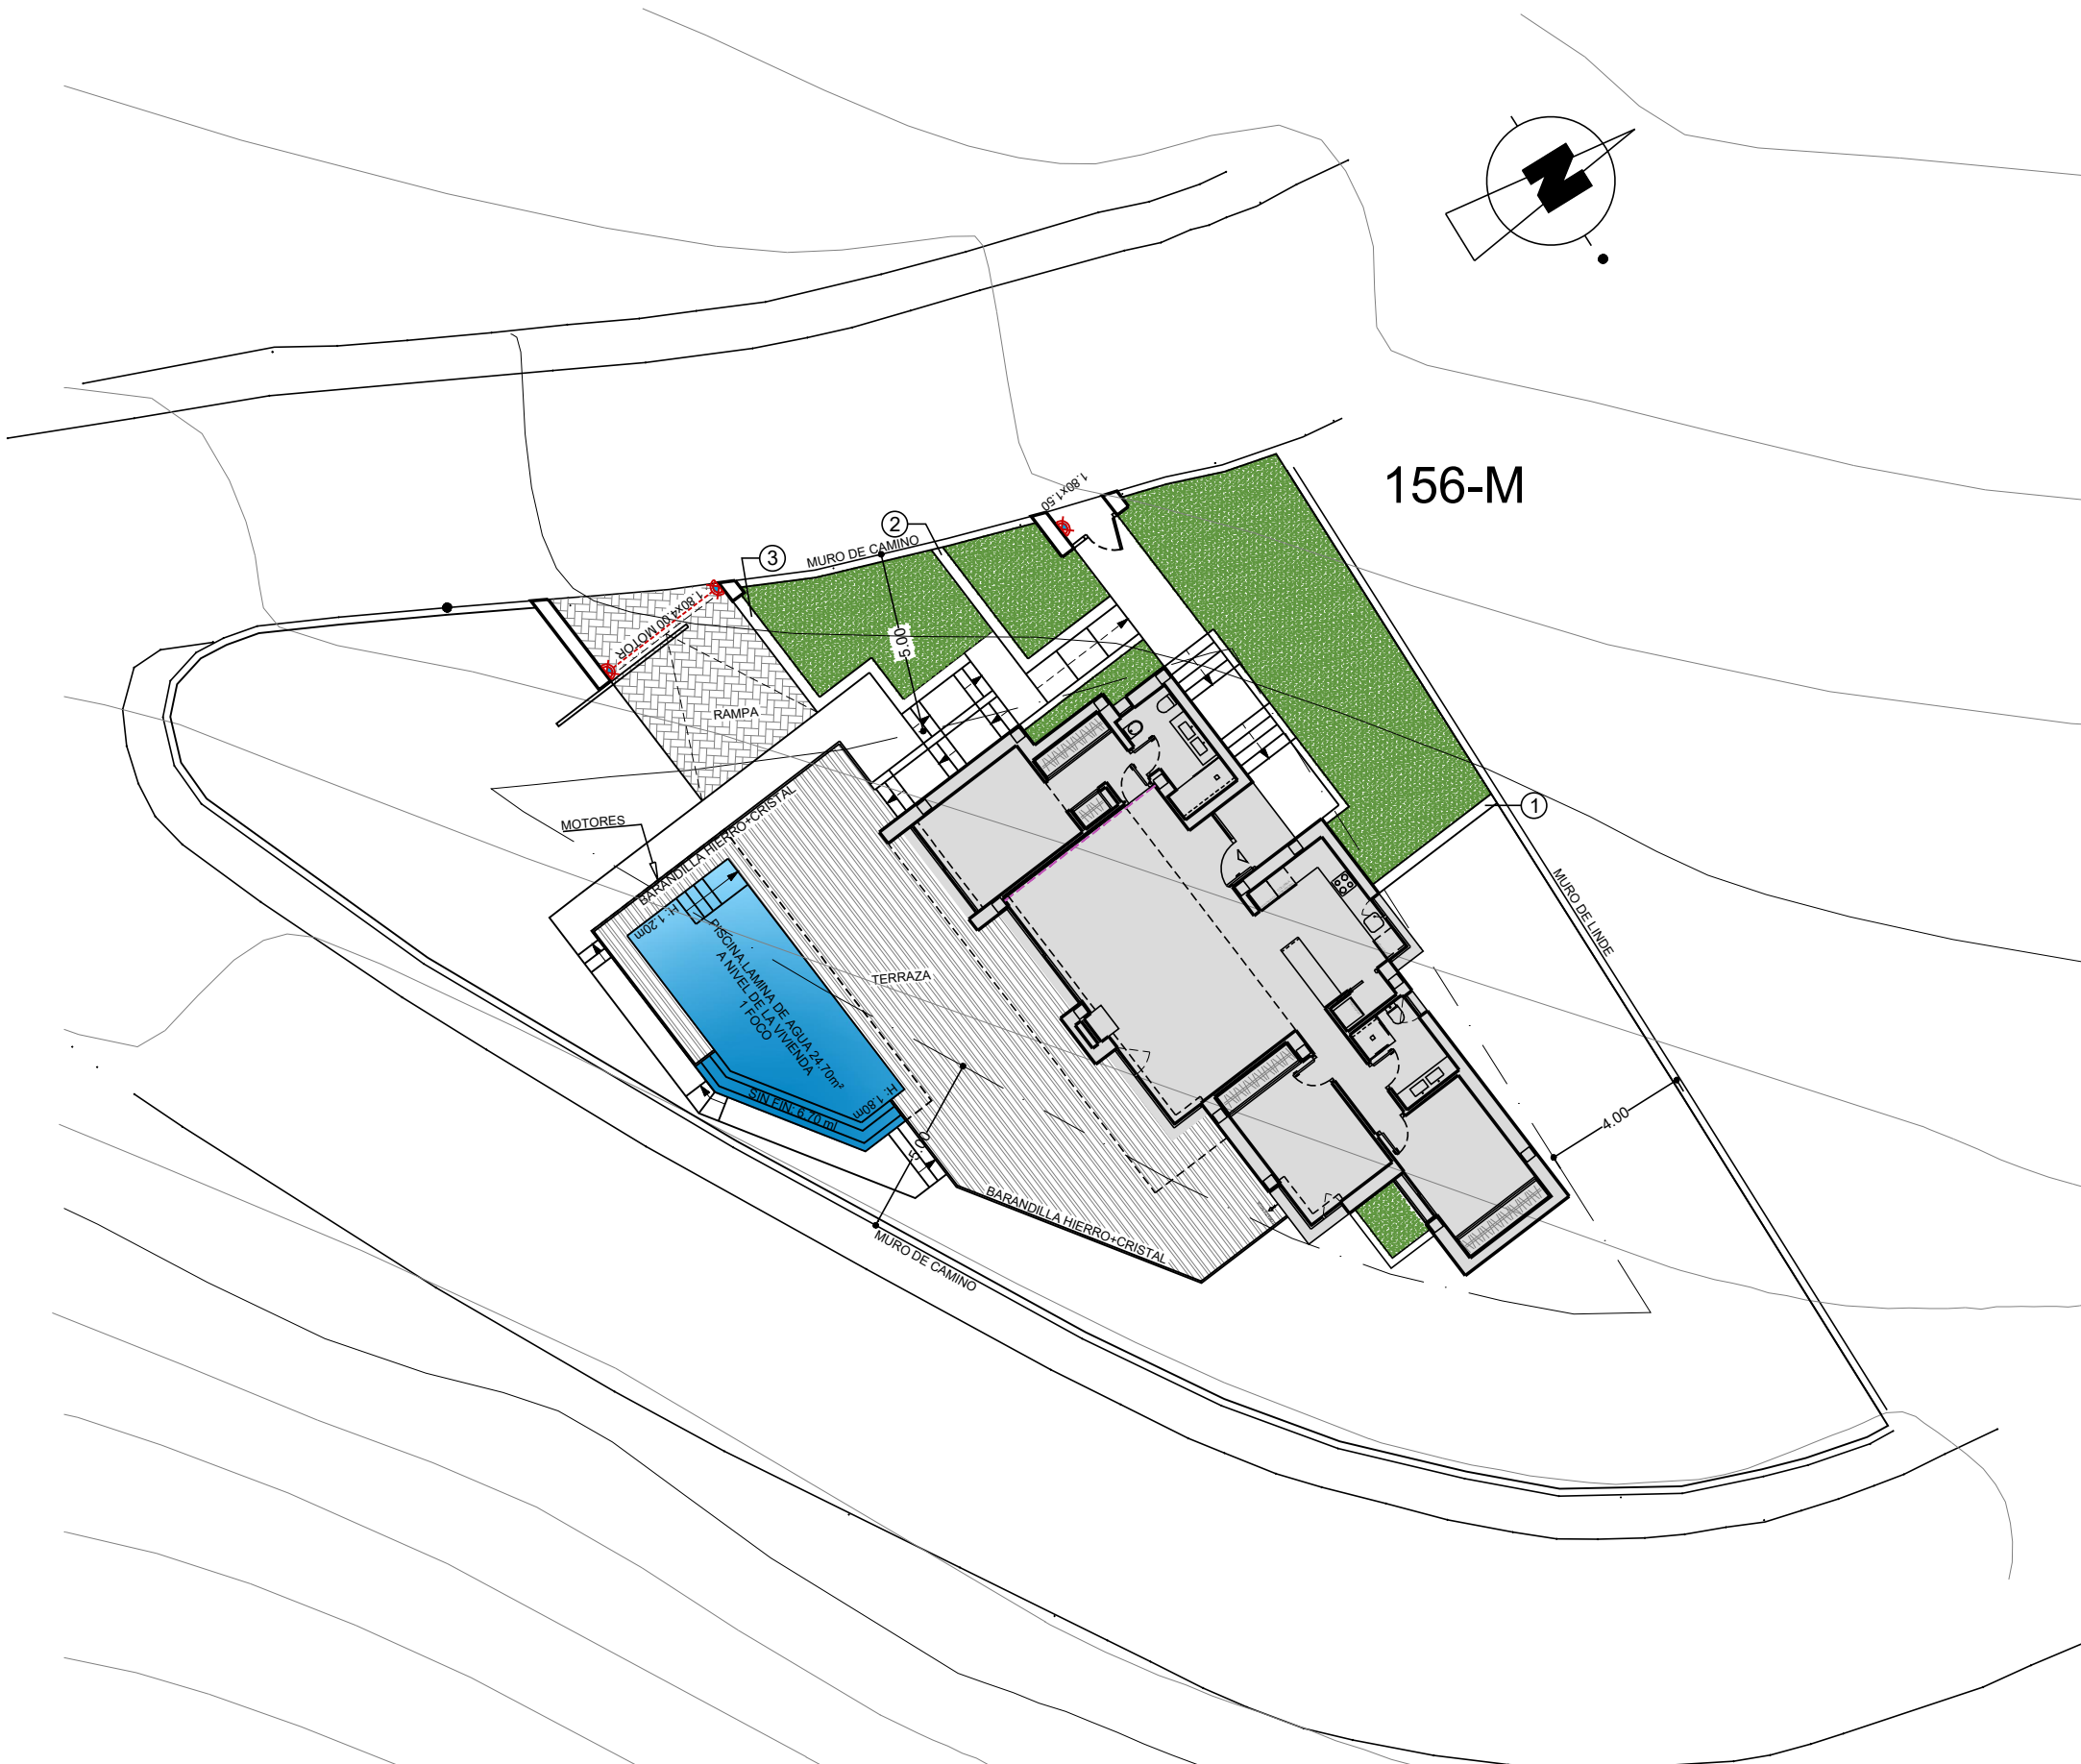

PUNTO DE LUZ

RELLENO

RESIDENCIAL MAGNOLIAS

LA CUMBRE DEL SOL



OBSERVACIONES ESCALÓN EN SALIDAS AL EXTERIOR.	LOS NIVELES SON ORIENTATIVOS Y SE AJUSTARÁN A LA TOPOGRAFÍA DE LA PARCELA.	SUPERFICIES CONSTRUIDAS PARCELA TERRAZA PISCINA (+13.90) RAMPA ACCESOS JARDINERA	744.00 m ² 80.90 m ² 26.80 m ² 56.10 m ² 2.85 m ²	NUMERO PLANO 67745	CLIENTE GARSIVA, S.L.U
				FECHA 20-04-22	PARCELA 157-M