

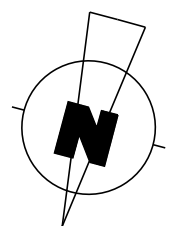


097

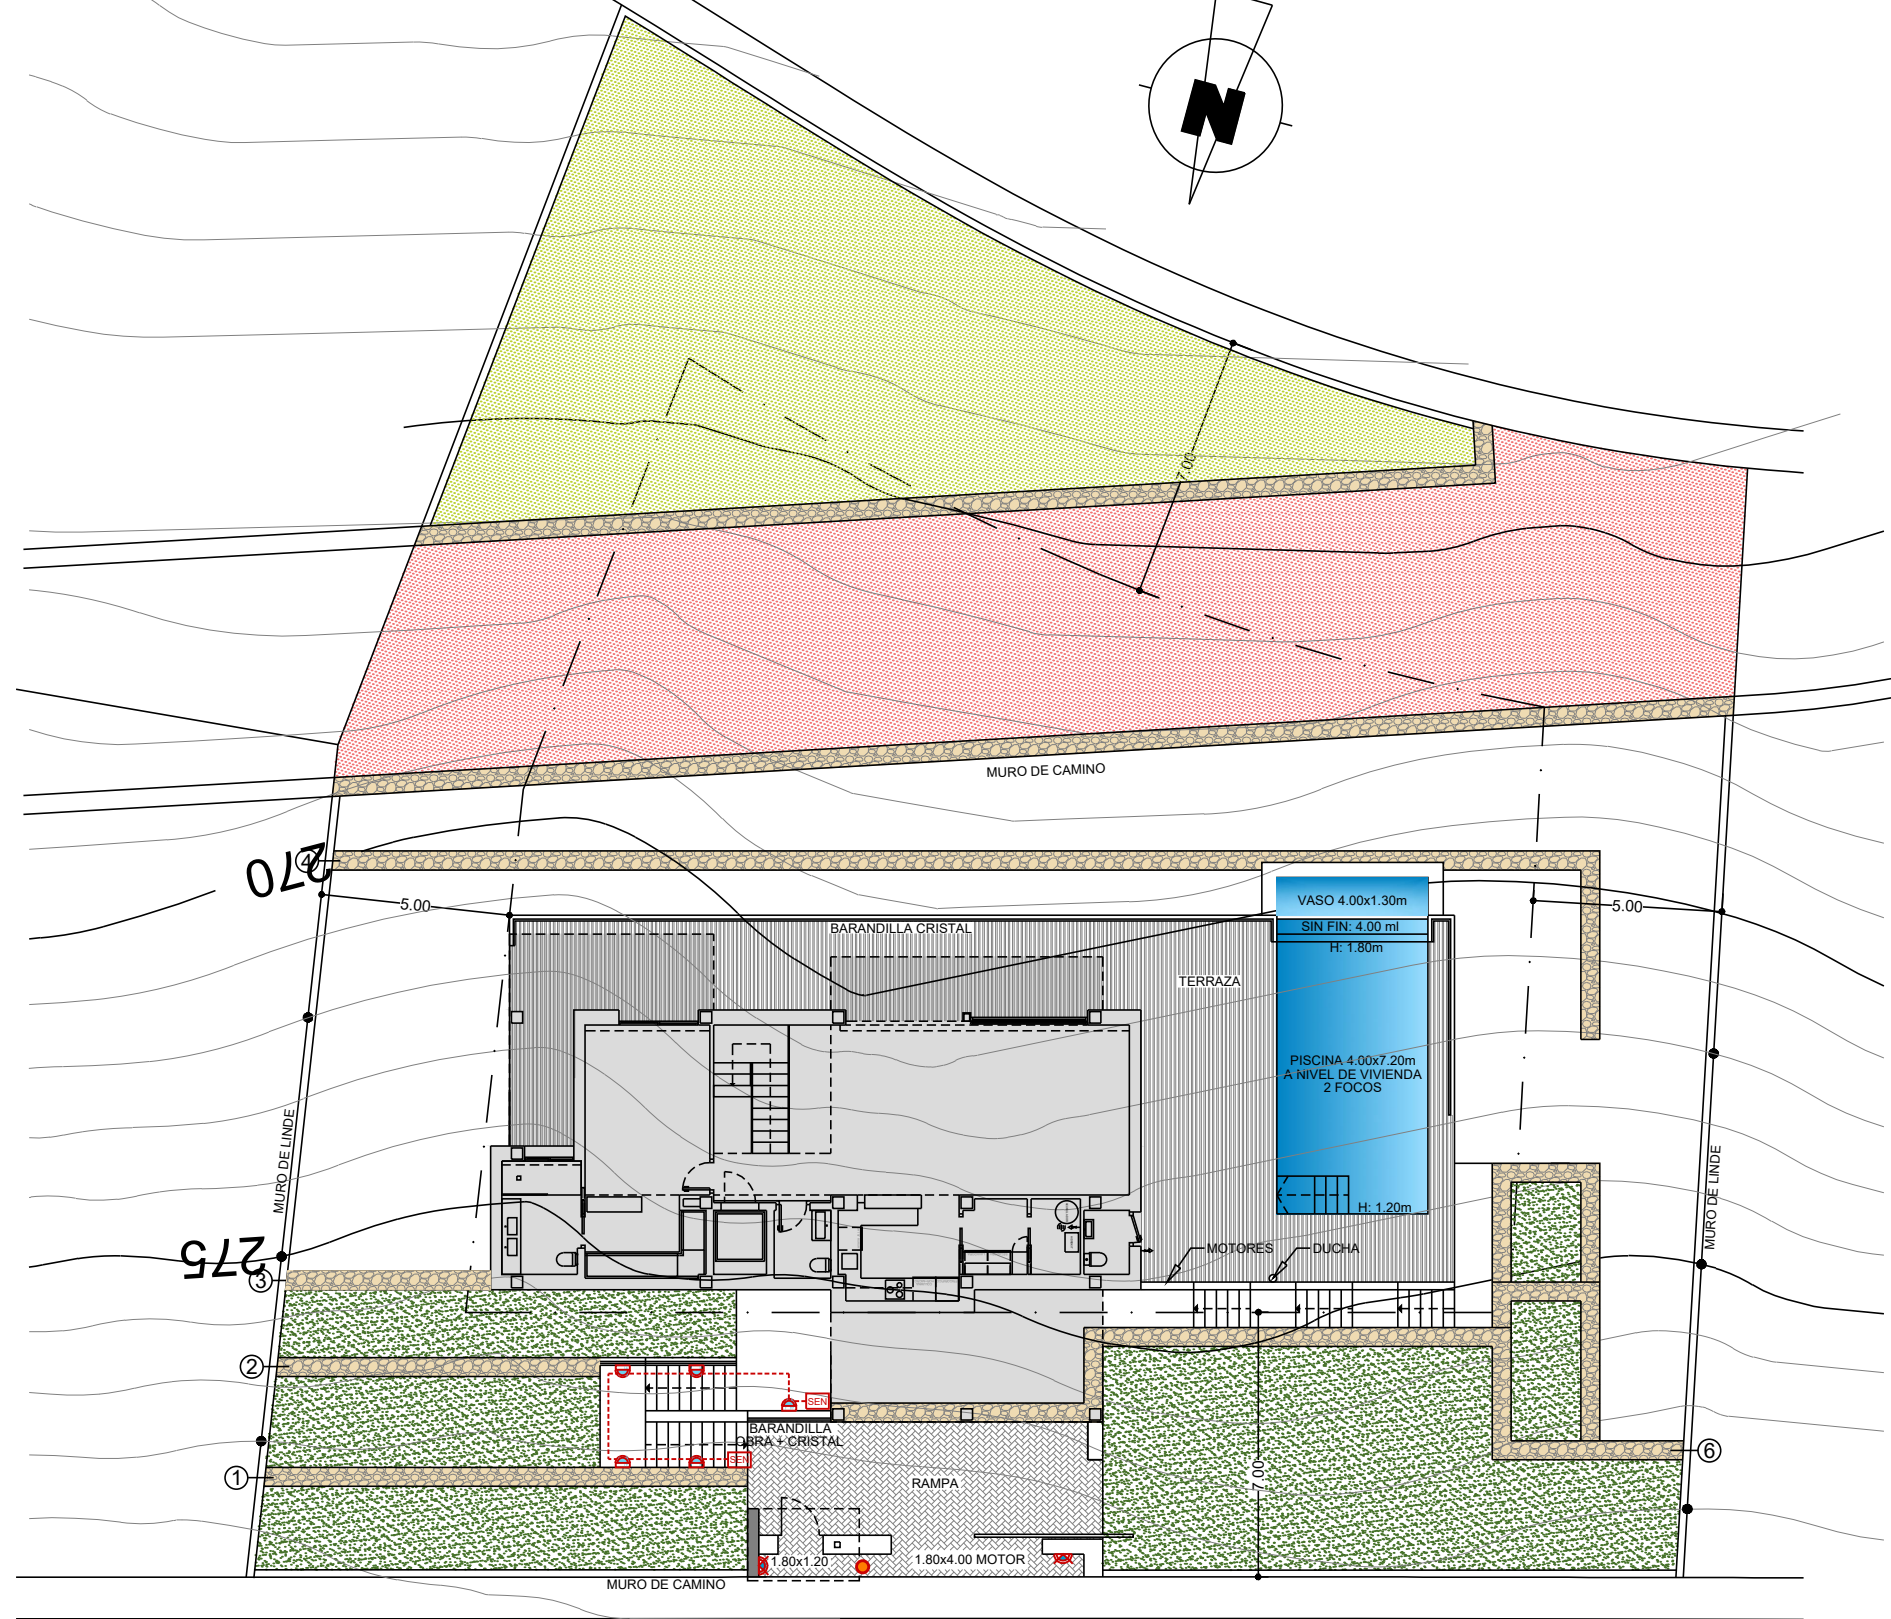

DETALLE ENTRADA PARCELA E:1/100

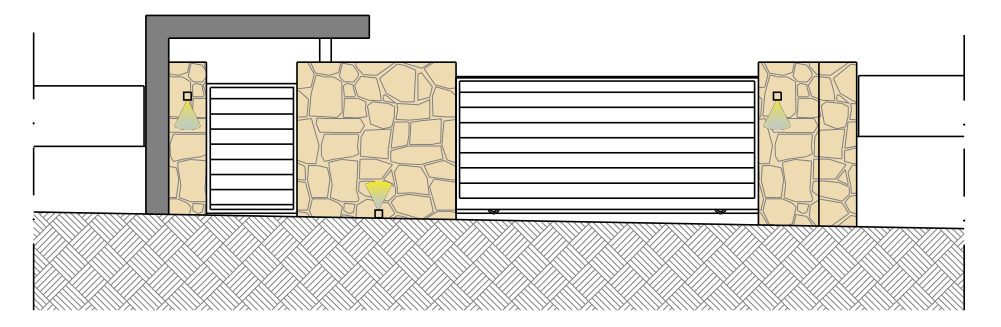

	ZONA INFERIOR PARCELA. 198.13m ²
	SERVIDUMBRE DE PASO. 222.42m ²

●	PUNTO DE LUZ
D	BALIZA PARED EXTERIOR
SEN	DETECTOR DE PRESENCIA
●	LUZ SUELO EXTERIOR PROTEGIDO



RESIDENCIAL AZURE 2



OBSERVACIONES

LOS NIVELES SON ORIENTATIVOS Y SE AJUSTARÁN A LA TOPOGRAFÍA DE LA PARCELA.

SUPERFICIES CONSTRUIDAS	1.252.42 m ²
PARCELA	81.60 m ²
TERRAZA PISCINA(+10.75)	39.75 m ²
RAMPA	33.15 m ²
ACCESOS	

NUMERO PLANO	69522
FECHA	28-02-23

CLIENTE	GARSIVA S.L.U
PARCELA	PARCELA 2.5