



VOLADIZO

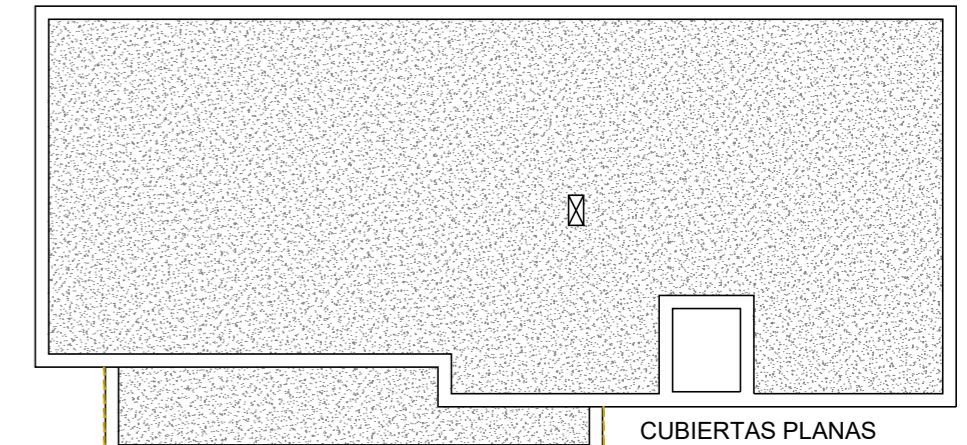

MODELO ESTILO CALIDAD
VILLA "BRISA DEL MAR" PERSONALIZADO SUPERIOR

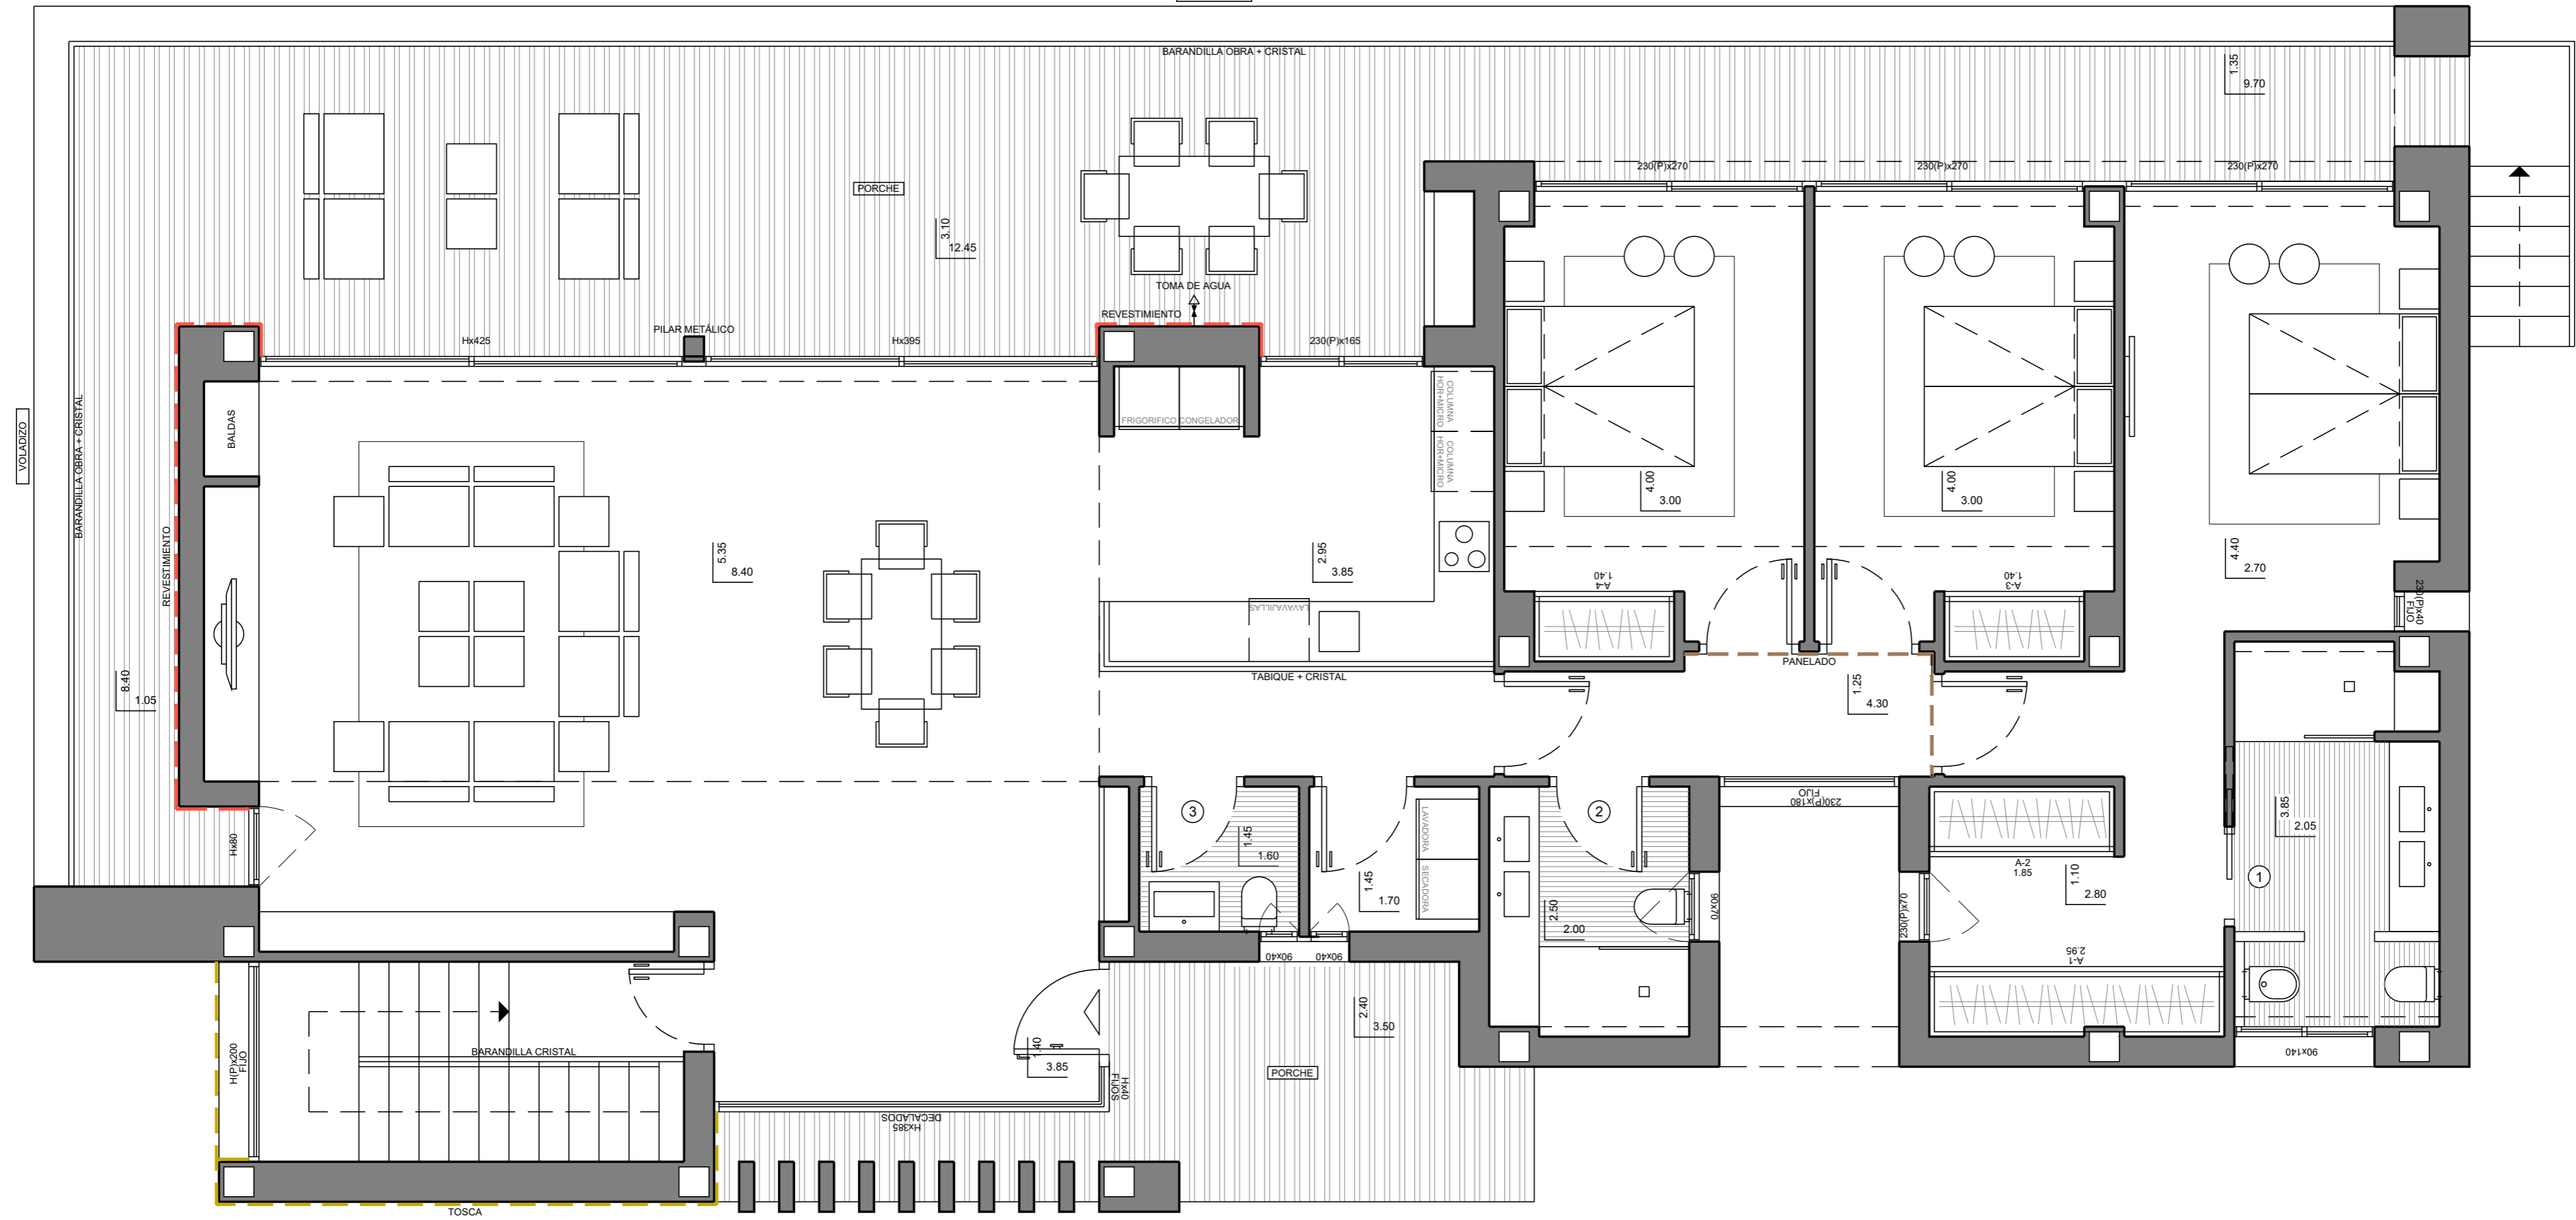

OBSERVACIONES SUELO RADIANTE POR AGUA EN TODA LA VIVIENDA.			PORTON ALUMINIO	SUPERFICIES CONSTRUIDAS VIVIENDA PORCHES	182.95 m ² 86.30 m ²	NUMERO PLANO 71807	CLIENTE GARSIVA, S.L.U.
			CARPINTERIA ALUMINIO			FECHA 27-03-24	PARCELA 63-J LA CUMBRE DEL SOL